


24

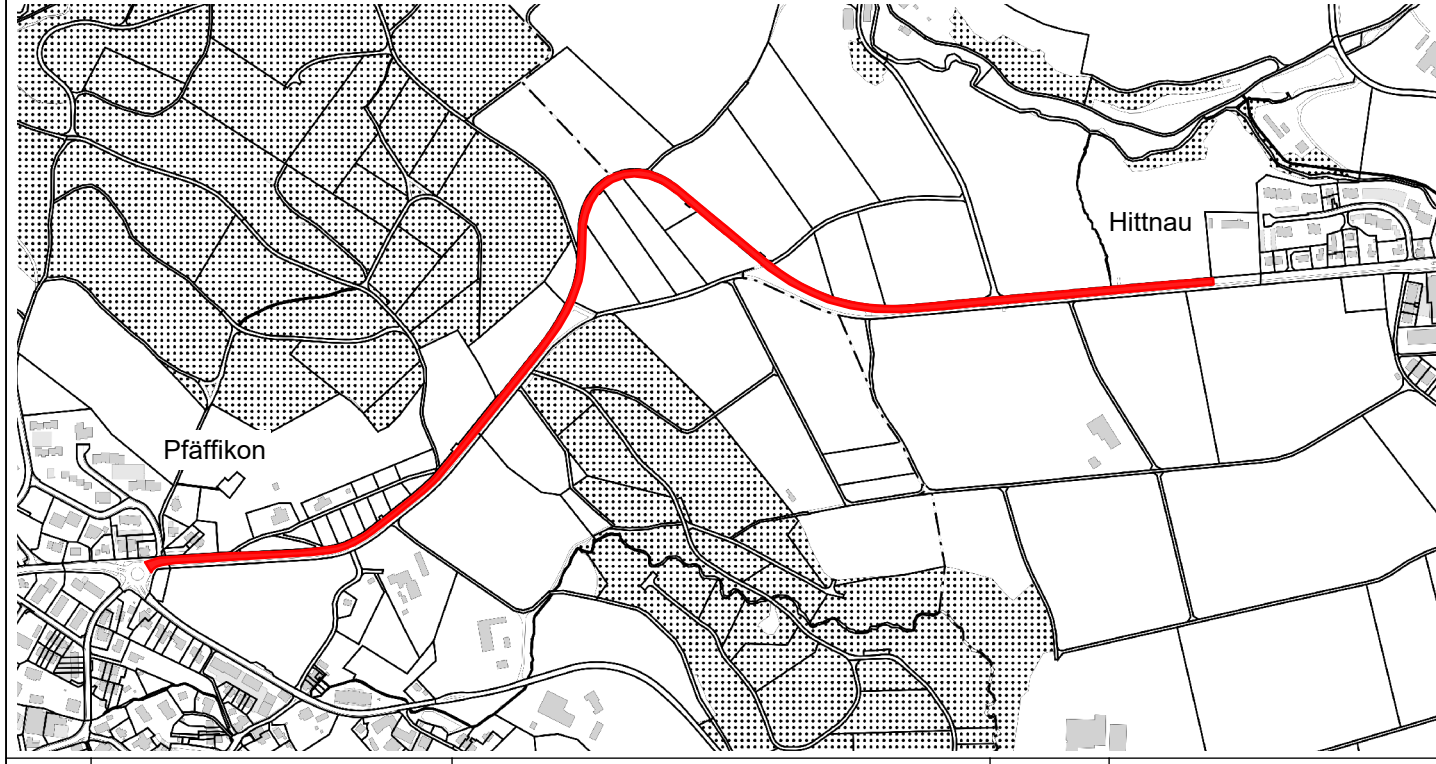

Version	Datum	Name	Visum	Bemerkungen	Format	Plan Nummer
0	03.09.26	Jp	MR		30 / 168	4272 - 174



Kanton Zürich

Baudirektion

Tiefbauamt

Strasseninspektorat

Bearbeitungsstufe: **Auflageprojekt**

Gemeinde: **Pfäffikon / Hittnau**

Strasse: **337 Pfäffiker-/ Hittnauerstrasse**

Strecke: **Rainstrasse - Balchenstalstrasse**

km / Bauwerk: **km 7.705 - 9.343**

Vorhaben: **Instandsetzung Pfäffiker-/ Hittnauerstrasse**

Längenprofile 1:200 / 50 Teil

Profile 75 - 87

Öffentliche Planaufgabe gem. §16 und §17 StrG

Projekt Nummer: **84U-40462**



Forster

Linsi AG

Frohwiessstrasse 5 / Postfach


8330 Pfäffikon ZH

Telefon 044 / 952 17 00

E-mail: info@fo-li.ch

0.19%

0.19%

 

	P75	P76	P77	P78	P79	P80	P81	P82	P83	P84	P85	P86	P87
Stationierung	8965.00	8965.00	9005.00	9005.00	9045.00	9045.00	9077.00	9105.00	9125.00	9145.00	9145.00	9145.00	9205.00
Zwischendistanzen	11.22	18.78	20.00	20.00	20.00	12.00	28.00	20.00	20.00	20.00	20.00	20.00	
Terrainhöhen	636.62	636.79	636.90	636.93	636.96	636.96	637.06	637.10	637.14	637.18	637.22	637.25	
Projekthöhen	636.71	636.77	636.84	636.88	636.92	636.96	637.03	637.07	637.11	637.15	637.19	637.23	