


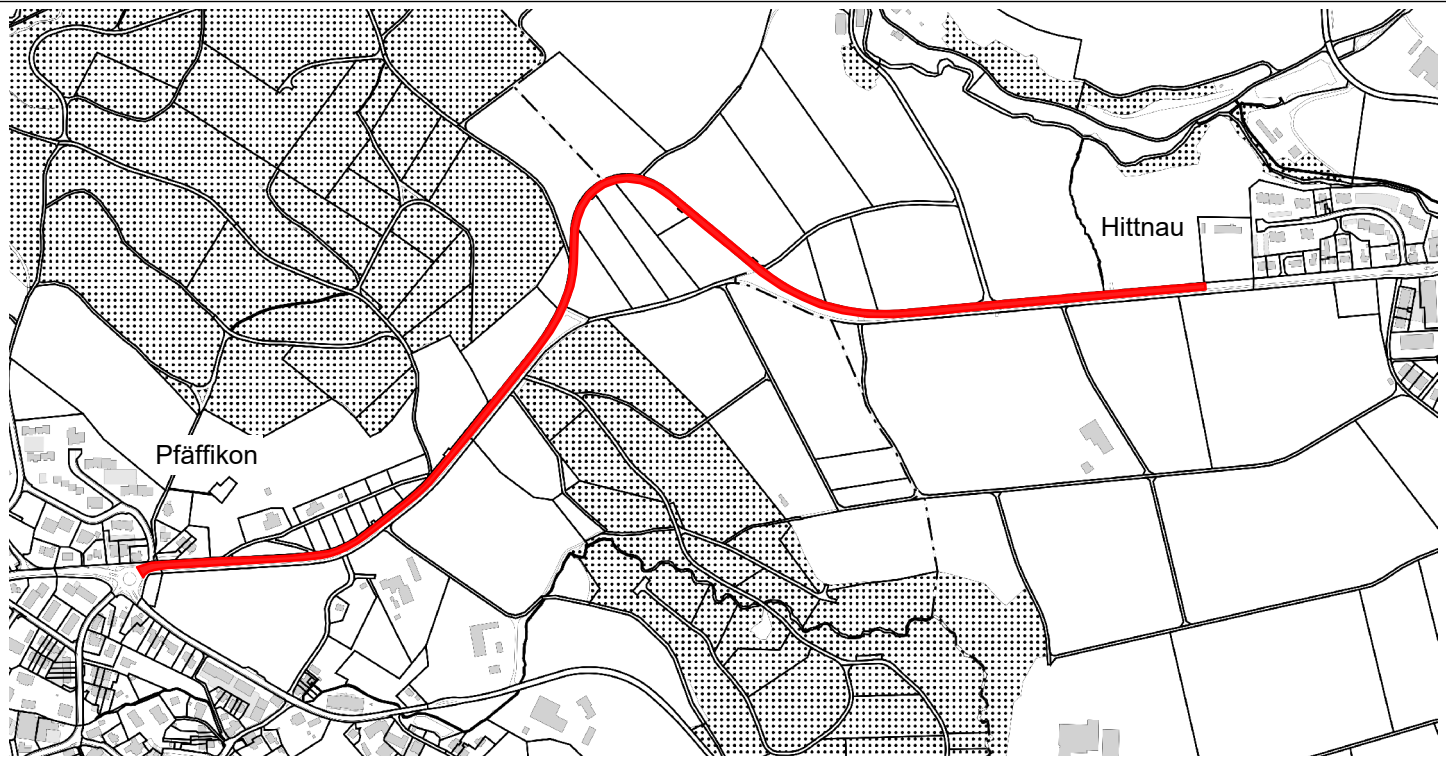

| Version | Verfasser |      |  | Visum | Bemerkungen | Format   | Plan Nummer |
|---------|-----------|------|--|-------|-------------|----------|-------------|
|         | Datum     | Name |  |       |             |          |             |
| 0       | 03.09.26  | Jp   |  | MR    |             | 30 / 105 | 4272 - 175  |
|         |           |      |  |       |             |          |             |
|         |           |      |  |       |             |          |             |
|         |           |      |  |       |             |          |             |

**Kanton Zürich**  
**Baudirektion**  
**Tiefbauamt**

**Strasseninspektorat**

Bearbeitungsstufe: **Auflageprojekt**

Gemeinde: **Pfäffikon / Hittnau**

Strasse: **337 Pfäffiker-/ Hittnauerstrasse**

Strecke: **Rainstrasse - Balchentalstrasse**

km / Bauwerk: **km 7.705 - 9.343**

Vorhaben: **Instandsetzung Pfäffiker-/ Hittnauerstrasse**

**Längenprofile 1:200 / 50 Teil**


**Profile 87 - 93**

**Öffentliche Planaufgabe gem. §16 und §17 StrG**

Projekt Nummer: **84U-40462**

**forster**  
**Linsi AG**

Frohweisstrasse 5 / Postfach  
8330 Pfäffikon ZH  
Telefon 044 / 952 17 00  
E-mail: info@fo-li.ch

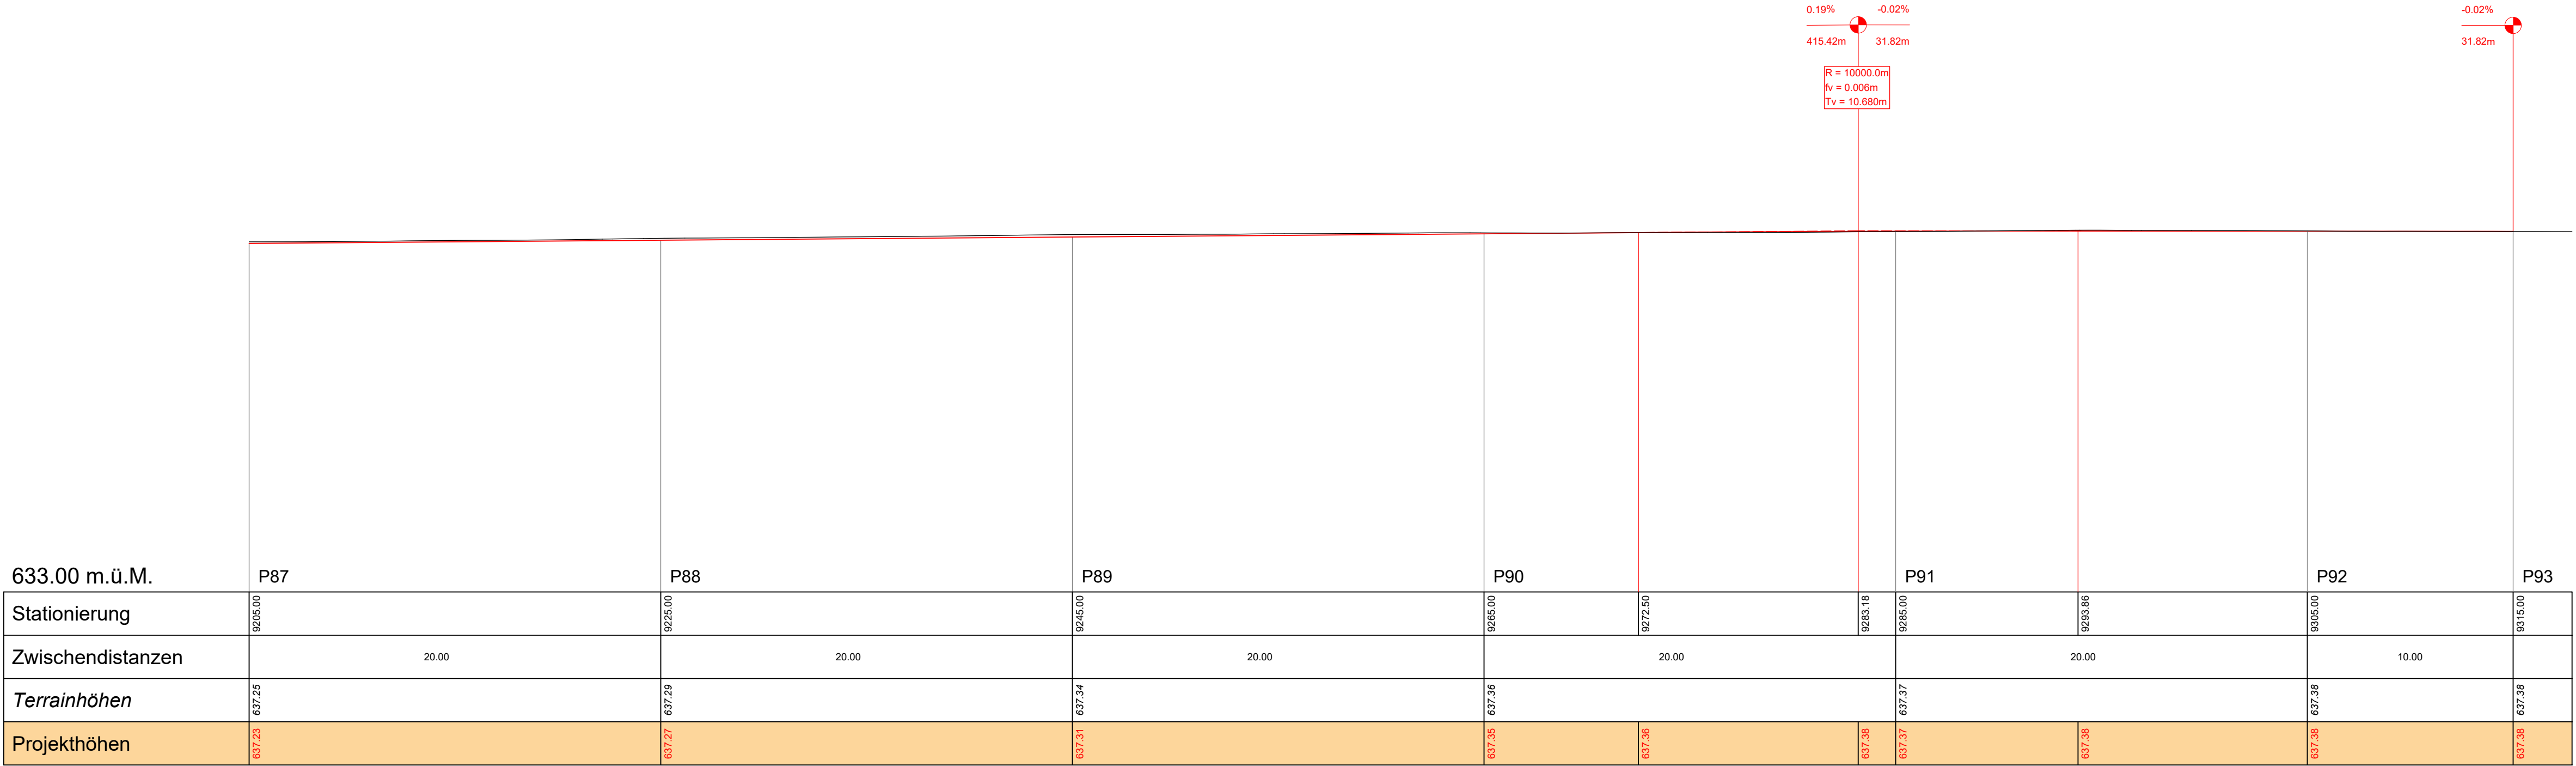

| 633.00 m.ü.M.     | P87     | P88     | P89     | P90     | P91     | P92     | P93     |         |         |         |
|-------------------|---------|---------|---------|---------|---------|---------|---------|---------|---------|---------|
| Stationierung     | 9205.00 | 9225.00 | 9245.00 | 9265.00 | 9272.50 | 9283.18 | 9285.00 | 9293.86 | 9305.00 | 9315.00 |
| Zwischendistanzen | 20.00   | 20.00   | 20.00   | 20.00   | 20.00   | 20.00   | 10.00   |         |         |         |
| Terrainhöhen      | 637.25  | 637.29  | 637.34  | 637.36  | 637.37  | 637.37  | 637.38  | 637.38  | 637.38  | 637.38  |
| Projekthöhen      | 637.23  | 637.27  | 637.31  | 637.35  | 637.36  | 637.38  | 637.37  | 637.38  | 637.38  | 637.38  |