


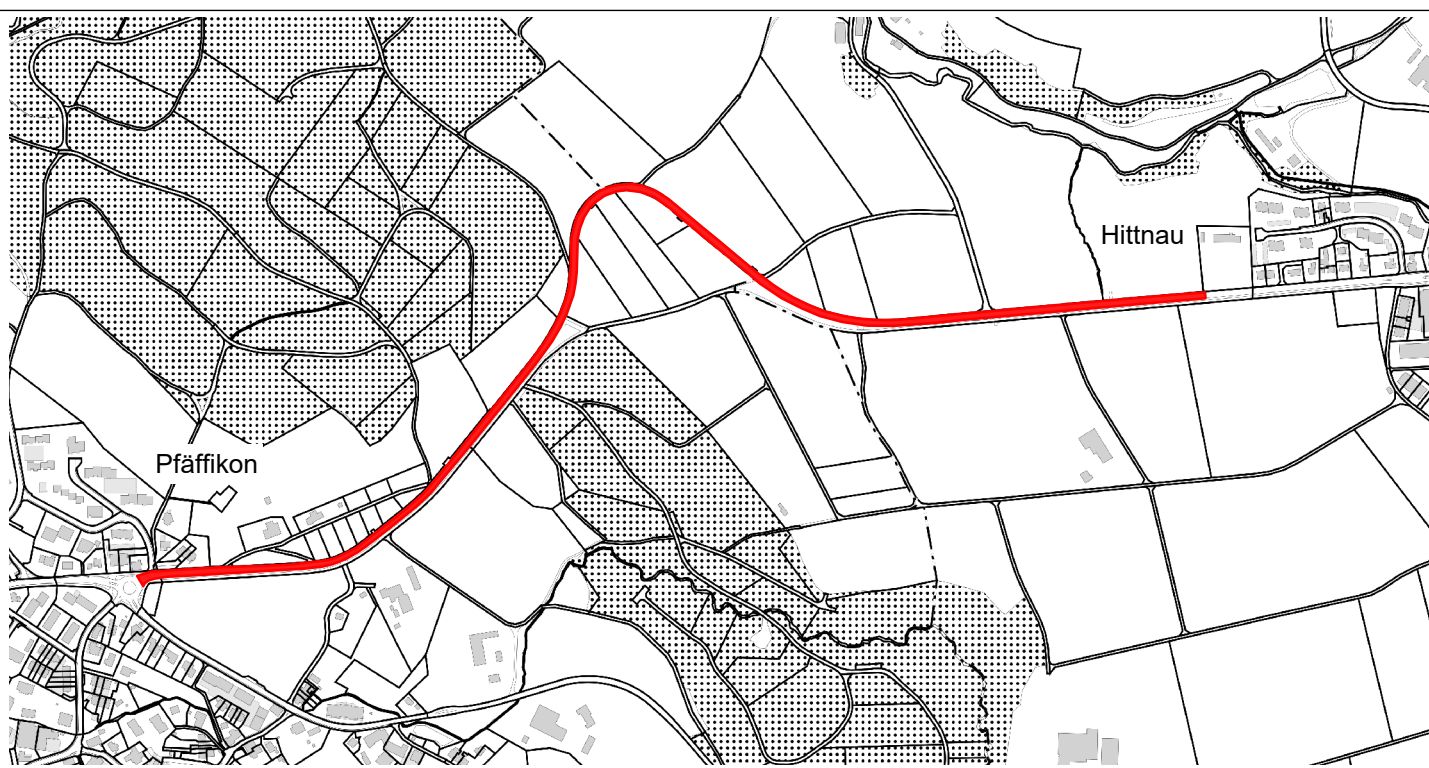

| Version | Vorleser | Datum | Name | Von | MR | Bemerkungen | Format | Plan Nummer |
|---------|----------|-------|------|-----|----|-------------|--------|-------------|
| 0       | 03.09.20 | 30    |      |     |    |             | 02/189 | 4272 - 160  |
|         |          |       |      |     |    |             |        |             |
|         |          |       |      |     |    |             |        |             |
|         |          |       |      |     |    |             |        |             |

**Kanton Zürich**  
**Baudirektion**  
**Tiefbauamt**  
**Strasseninspektorat**

Bearbeitungsstufe: **Auftragsprojekt**

Gemeinde: **Pfäffikon / Hittnau**  
Strasse: **337 Pfäffiker- / Hittnauerstrasse**  
Strasse: **Rainstrasse - Balchenstallstrasse**  
km / Bauwerk: **km 7.705 - 8.343**  
Vorhaben: **Instandsetzung Pfäffiker- / Hittnauerstrasse**

**Signalisations- und Markierungsplan**  
**Teil 2 1:500**

Öffentliche Planaufgabe gem. §16 und §17 StrG

Projekt Nummer: **84U-40462**

Freiweiesstrasse 5 / Postfach  
8330 Pfäffikon ZH  
Telefon 044 / 922 17 00  
E-mail: info@fo-ri.ch

