


11

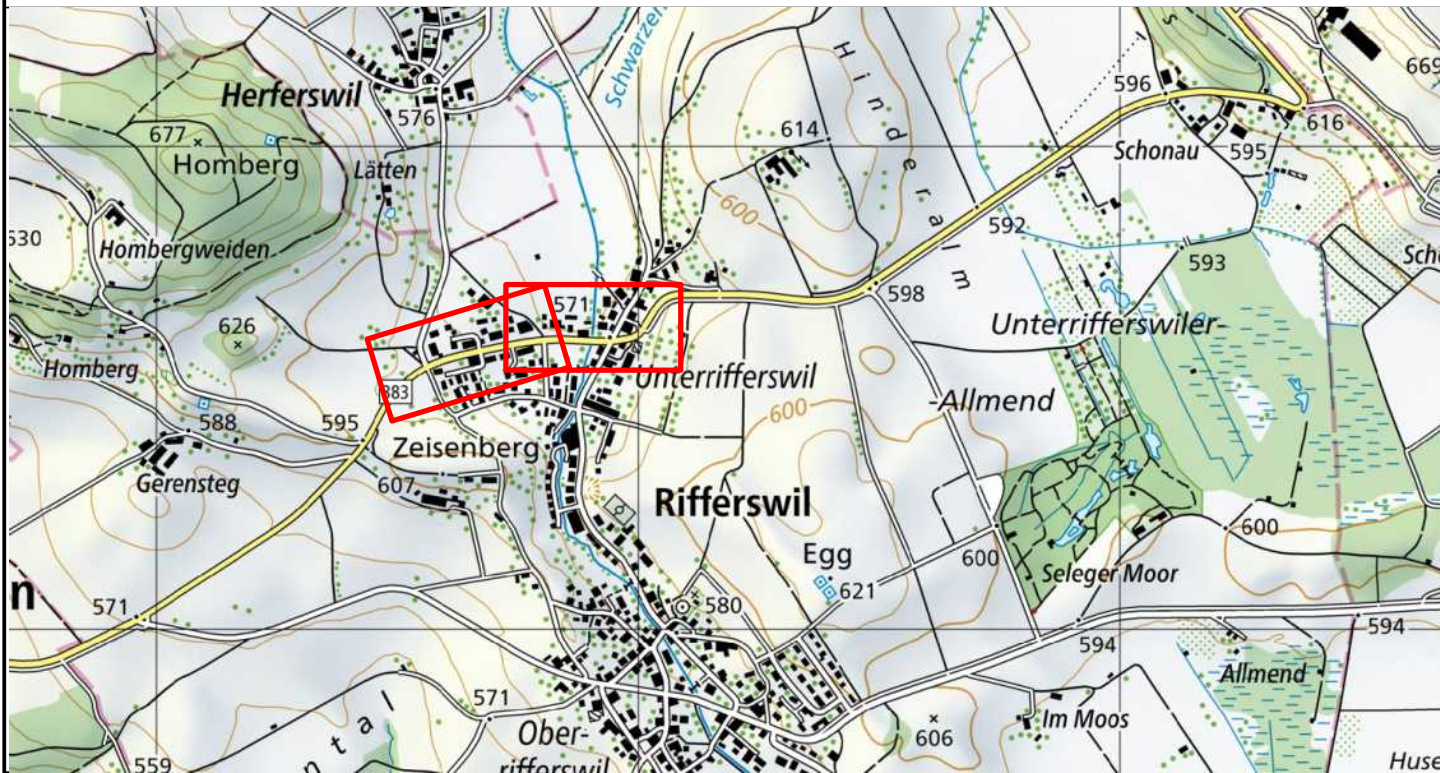

Version	Verfasser	Datum	Name	Visum	Bemerkungen	Format	Plan Nummer
0		30.04.26	LUJ/ELH	LAR		30 x 126	Z1912.32.58
A							
B							
C							
D							



Projektieren und Realisieren

Bearbeitungsstufe: **Bauprojekt**  
Gemeinde: **012 Rifferswil**  
Strasse: **383 Albisstrasse**  
Strecke: **Unterrifferswil**  
km / Bauwerk: **2.400 - 3.000**  
Vorhaben: **BK Unterrifferswil, FGU, BHS, Instandsetzung**

**Landerwerb 1:500**

Projekt Nummer: **84S-81307-41**

Projektverfasser

**HOLINGER**  
the art of engineering

HOLINGER AG  
Ingenieurunternehmen  
Neugasse 136, CH-8005 Zürich  
Telefon +41 (0)44 288 81 00  
zuerich@holinger.com, www.holinger.com

Legende	
③	Ordnungsnummer
2397	Katastrernummer
ca. 8 m <sup>2</sup>	Landabtretung (rote Schrift)
ca. 8 m <sup>2</sup>	Mögliche Landabtretung (schwarze Schrift)
ca. 8 m <sup>2</sup>	Dienstbarkeitsfläche (schwarze Schrift)
ca. 8 m <sup>2</sup>	Vorübergehende Beanspruchung (schwarze Schrift)
Politische Gemeinde	Grundeigentümer
—○—	Proj. Grenze
—○—	Proj. Grenze (hängige Drittmutation)
—x—	Aufzuhebende Grenze
—x—	Zonengrenze
—x—	Verkehrsbaulinie
⊗	Proj. Kandelaber
—	Proj. Strasse
—	Drittprojekte

