


1



Version	Verfasser			Bemerkungen	Format	Plan Nummer
	Datum	Name	Visum			
0	30.04.26	LUJ/ELH	LAR		30 x 42	Z1912.32.50
A						
B						
C						
D						

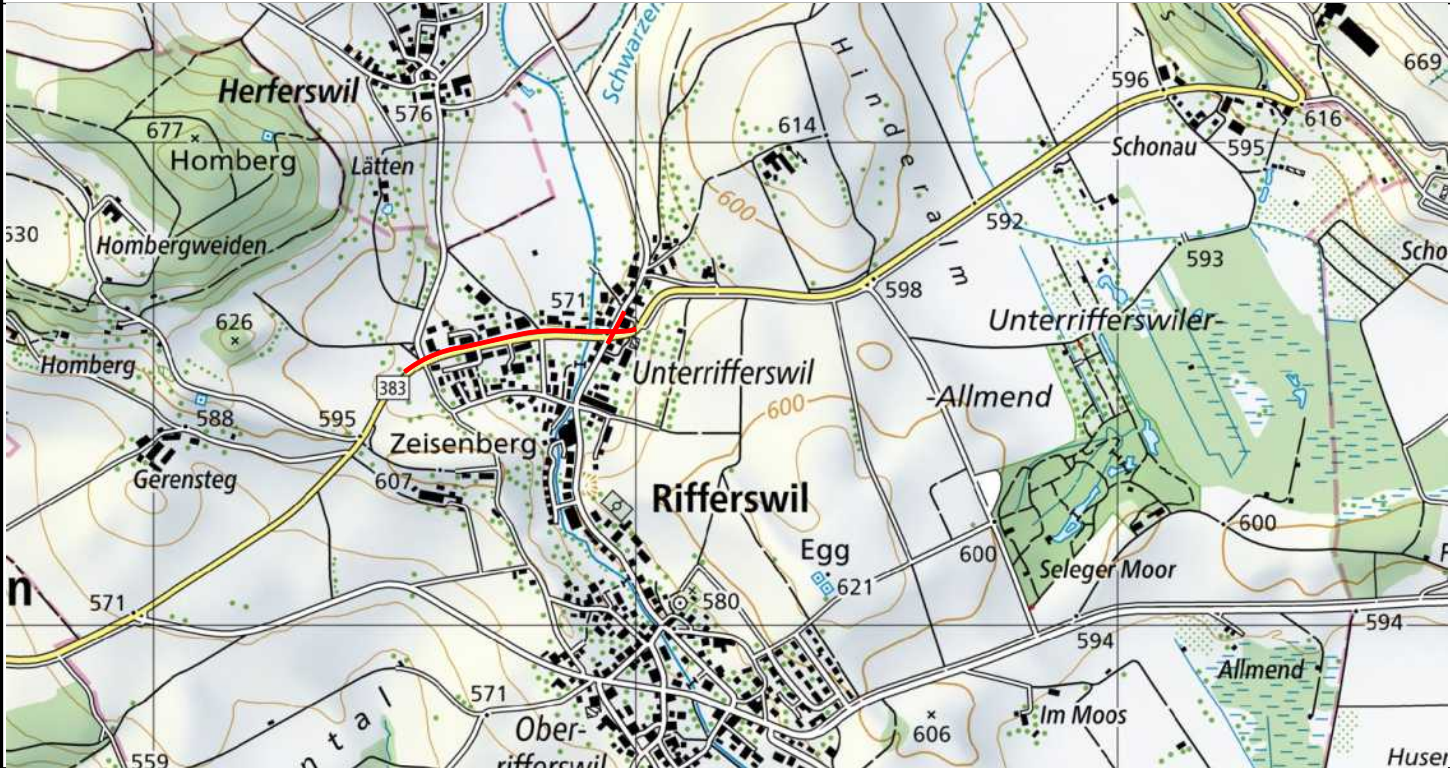

Projektieren und Realisieren

Bearbeitungsstufe: **Bauprojekt**
Gemeinde: **012 Rifferswil**
Strasse: **383 Albisstrasse**
Strecke: **Unterrifferswil**
km / Bauwerk: **2.400 - 3.000**
Vorhaben: **BK Unterrifferswil, FGU, BHS, Instandsetzung**

Übersicht 1:5000

Projekt Nummer: **84S-81307-41**

Projektverfasser

HOLINGER
the art of engineering

HOLINGER AG
Ingenieurunternehmen
Neugasse 136, CH-8005 Zürich
Telefon +41 (0)44 288 81 00
zuerich@holinger.com, www.holinger.com

