


8

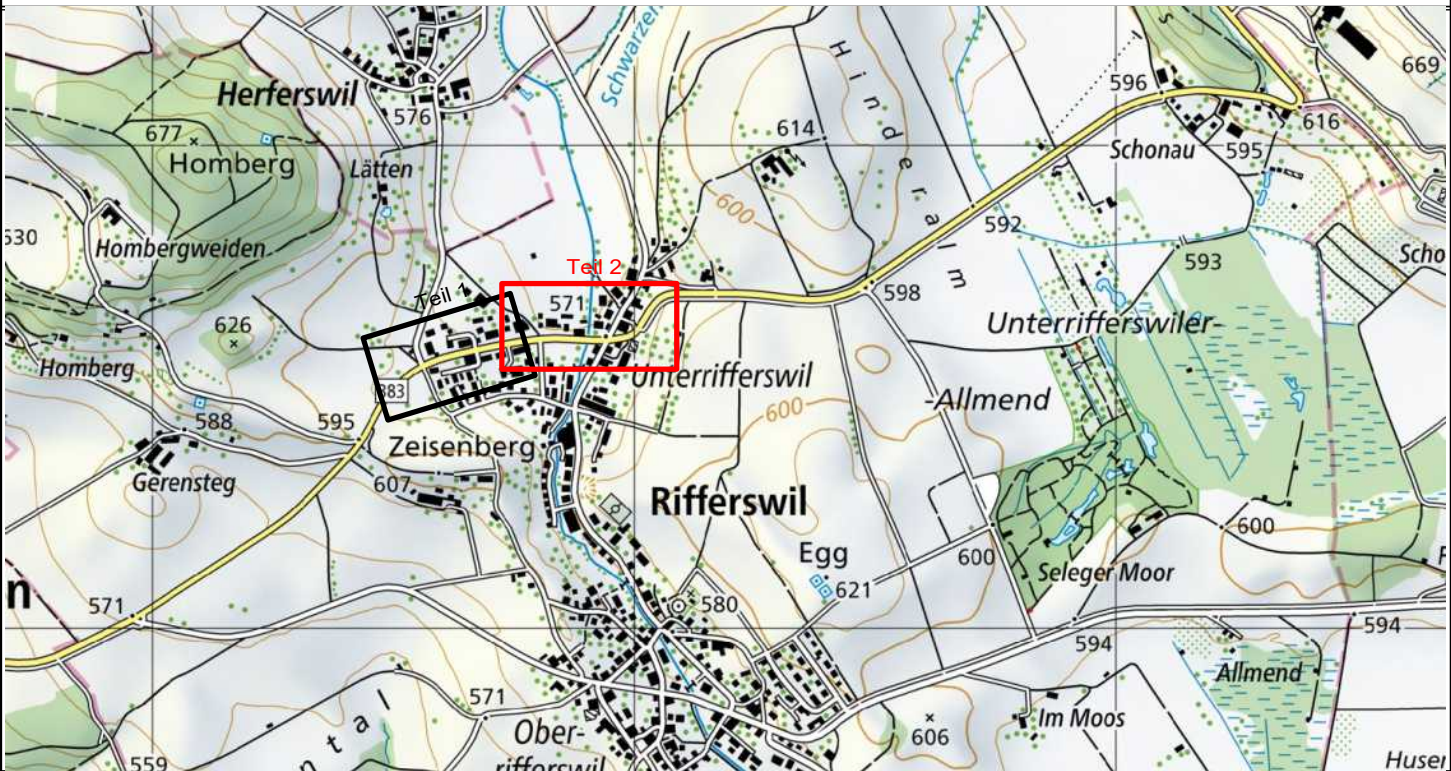

Version	Verfasser			Bemerkungen	Format	Plan Nummer
	Datum	Name	Visum			
0	30.04.26	LUJ/ELH	LAR		30 x 63	Z1912.32.55
A						
B						
C						
D						



**Kanton Zürich
Baudirektion
Tiefbauamt**

Projektieren und Realisieren

Bearbeitungsstufe: **Bauprojekt**

Gemeinde: **012 Rifferswil**

Strasse: **383 Albisstrasse**

Strecke: **Unterrifferswil**

km / Bauwerk: **2.400 - 3.000**

Vorhaben: **BK Unterrifferswil, FGU, BHS, Instandsetzung**

Normalprofile 1:50

Projekt Nummer: **84S-81307-41**

Projektverfasser

HOLINGER
the art of engineering

HOLINGER AG
Ingenieurunternehmen
Neugasse 136, CH-8005 Zürich
Telefon +41 (0)44 288 81 00
zuerich@holinger.com, www.holinger.com

