13

Index	Datum	Visum	Bemerkungen	Visum	Visum Kanton
A	10.10.25	MK	vP	RVDZ	30.01
B					
C					
D					
E					

Heinz Dürr Baudirektion Tiefbauamt

Projektleitung und Realisierung

Bearbeitungsstufe: **Bauprojekt**
Gemeinde: **Tübach**
Strasse: **Bahn-, Kathaltstrasse, Weinhaldenweg**
Strecke: **Kreuzungsstelle bis Kathaltstrasse**
km / Bauwerk:
Vorhaben: **Neubau Doktabhn Unter Dorf**

Signalisations- / Markierungsplan 1:200

Teil 2/3 - Weinhaldenweg bis Blüe Tübeng

Projekt Nummer: **640.60154**

Projektverfasser:

AUGUSTIN STEBLER

Ingenieurbüro für Bauwesen und Umwelt
Rorschacherstrasse 63
9004 St. Gallen
www.augustin-stebler.ch

Fahrbahn Projekt
Gehweg Projekt
Markierung Bestand
Markierung weiss
Markierung gelb

Legende:
- bestehende Anlagen
- neue Anlagen
- neue Kabelanlagen (SBB)
- neue Fahrleitungen (SBB)
- Abbruch
- Nachbarprojekt / Drittprojekte

- Zone S1 Rechtskräftig / Projektiert
- Zone S2 Rechtskräftig / Projektiert
- Zone S3 Rechtskräftig / Projektiert
- bestehende Oberflächengewässer
- neue Oberflächengewässer
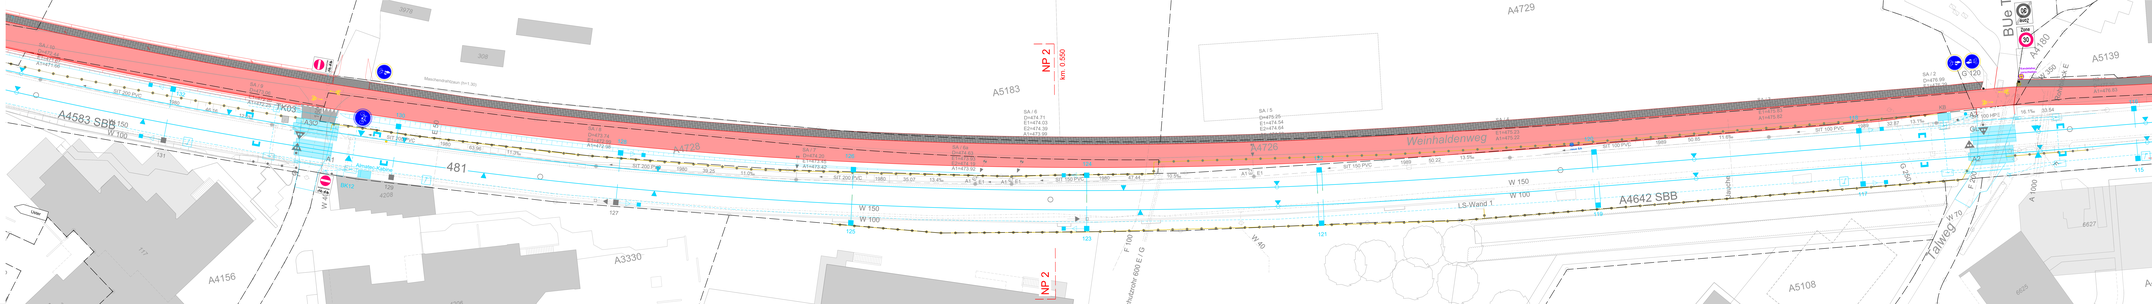
- Ist-Zustand, Signalisation
- Ist-Zustand, Signalisation aufheben
- neue Signalisation