



16

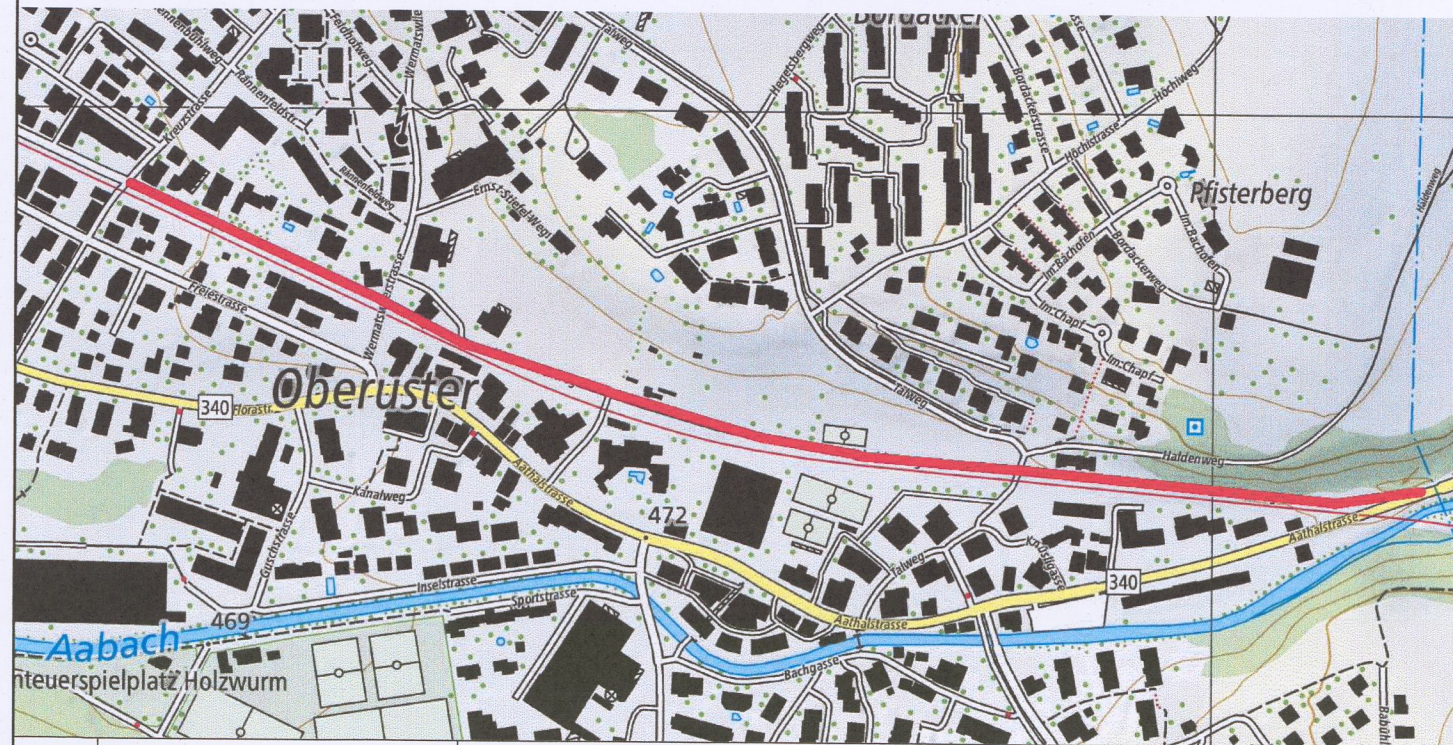

Version	Verfasser	Datum	Name	Visum	Bemerkungen	Format	Plan Nummer
0	13.03.26	pb	por			30x840	32-080
A							
B							
C							
D							

	Kanton Zürich Baudirektion Tiefbauamt	Bearbeitungsstufe: Bauprojekt
		Gemeinde: Uster
		Strasse: Brunnen-, Neuwiesen-, Bahn-, Aathalstrasse, Weinhaldenweg
		Strecke: Brunnenstrasse bis Aathalstrasse
		km / Bauwerk:
		Vorhaben: Neubau Velobahn Uster Ost, Aus- / Umbau neue Velobahn

Situationspläne 1:200**Situation Rodungsgesuch**Projekt Nummer: **84S-82154****Projektverfasser****J AUSLIN
S STEBLER**
personalized engineering
JAUSLIN STEBLER AG
8048 Zürich
Flüelstrasse 7
Telefon +41 43 244 30 40
www.jauslinstebler.ch