


17



Version	Verfasser			Bemerkungen	Format	Plan Nummer
	Datum	Name	Visum			
0	13.03.26	pb	por		30x231	32-081
A						
B						
C						
D						

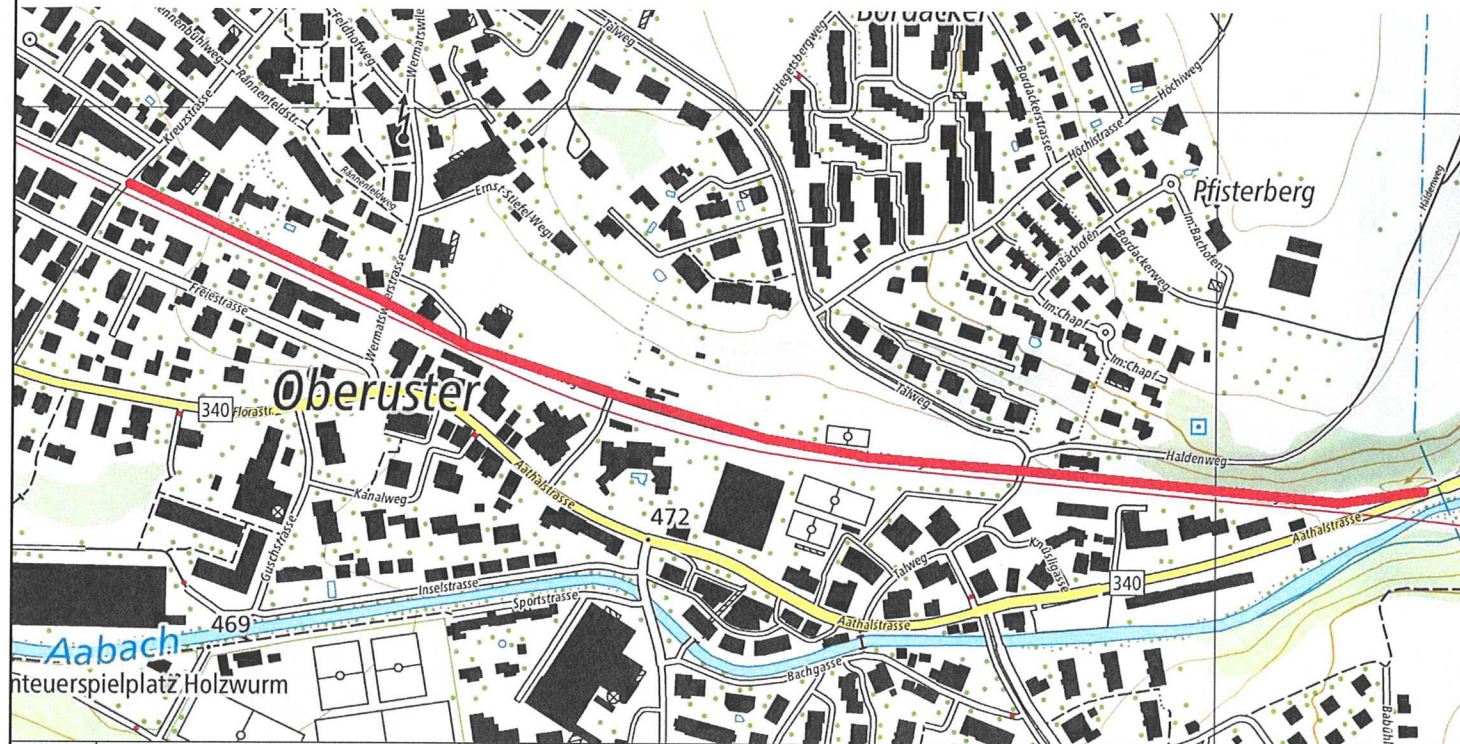

Projektieren und Realisieren

Bearbeitungsstufe: **Bauprojekt**
 Gemeinde: **Uster**
 Strasse: **Brunnen-, Neuwiesen-, Bahn-, Aathalstrasse, Weinholdenweg**
 Strecke: **Brunnenstrasse bis Aathalstrasse**
 km / Bauwerk:
 Vorhaben: **Neubau Velobahn Uster Ost, Aus- / Umbau neue Velobahn**

Situationspläne 1:500
Situationsplan Ersatzaufforstung

Projekt Nummer: **84S-82154**

Projektverfasser


JAUSLIN STEBLER
 JAUSLIN STEBLER AG
 8048 Zürich
 Flüelastrasse 7
 Telefon +41 43 244 30 40
 www.jauslinstebler.ch

Rehbühlstrasse

12

B5254

2'697'475 / 1'245'727
 Ersatzaufforstung 237 m²

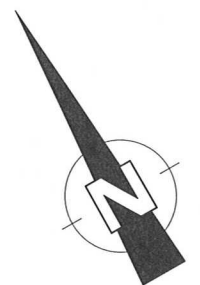

Buechhölzli

A17

Gemeinde	198 Uster	
Parzelle Nr.	B5254	
Eigentümer	Stadt Uster	Bahnhofstrasse 17, 8610 Uster
Stadt Uster	Stadt Uster Liegenschaften Freiestrasse 2 8610 Uster	
Datum:	30.3.26	