

Version	Verfasser	Datum	Name	Visum	Bemerkungen	Format	Plan Nummer
0		02.04.26	pb	por		30x105	32-082
A							
B							
C							
D							

Kanton Zürich
Baudirektion
Tiefbauamt

Projektieren und Realisieren

Bearbeitungsstufe: **Bauprojekt**

Gemeinde: **Uster**

Strasse: **Bahn-, Aathalstrasse, Weinhalddenweg**

Strecke: **Kreuzstrasse bis Aathalstrasse**

km / Bauwerk:

Vorhaben: **Neubau Velobahn Uster Ost**


Normalprofil Rodungsgesuch 1:50

Projekt Nummer: 84S-82154

Projektverfasser

JAUSLIN STEBLER AG
8048 Zürich
Flühstrasse 7
Telefon +41 43 244 30 40
www.jauslinstebler.ch

NP 1 Rodungsgesuch

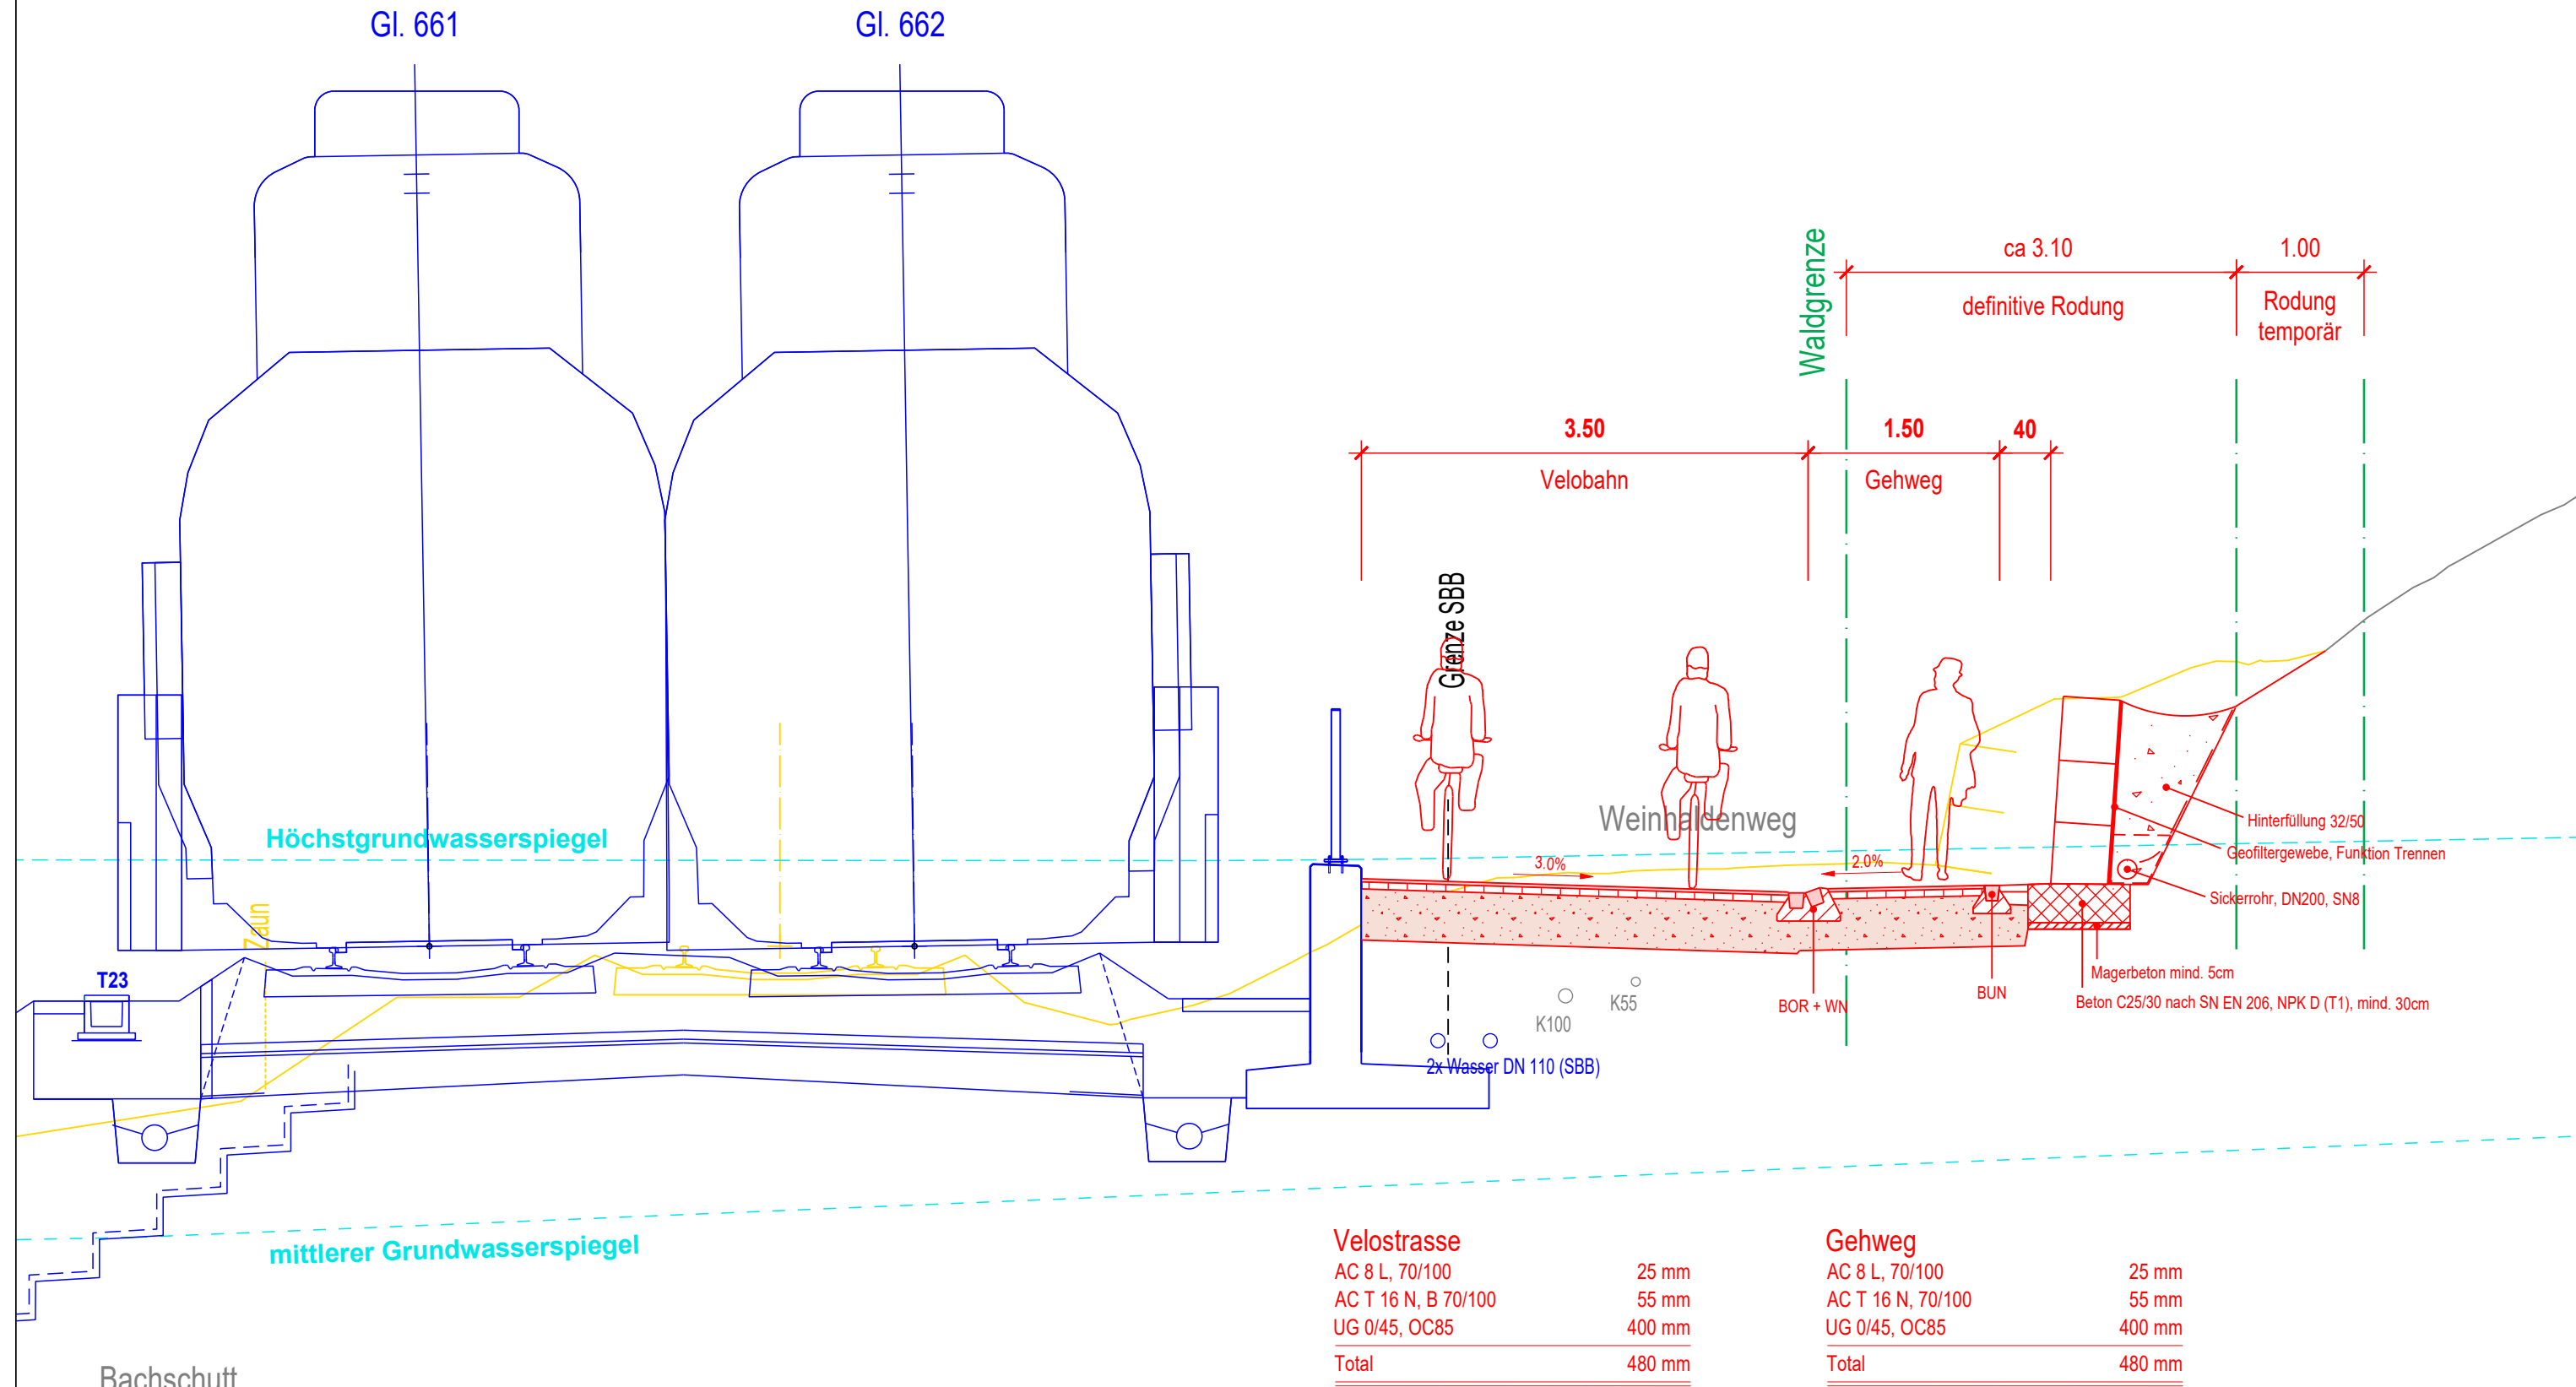

NP 2 Rodungsgesuch

