6

Index	Datum	Name	Änderungsgrund	Visum	Plan kontrolliert
A	19.04.24	ehr		RN/SG	30.05.2
B					
C					
D					
E					

Projektverfasser:

Heinz Gisler Technik Hettlingen

AUGUSTIN STEIGER

Augustin Steiger Ingenieure AG
Rudolf-Diesel-Strasse 16
8404 Winterthur
Tel. 052 233 47 47
www.augustin-steiger.ch

Projektbeteiligte und Bauherren:

Bearbeitung/Kürzel:	**Baugrenzer**
Gemeinde:	**Lintal**
Strasse:	**Bahn-, Aathalstrasse, Weinhaldenweg**
Strasse:	**Kreuzung/Linie bis Aathalstrasse**
km / Bauwerk:	
Verfahren:	**Neubau Vollstollen Unter Dorf**

Situationspläne 1:200

Situation 3/3 - Weinhaldenweg bis Aathalstrasse

Projekt Nummer: **849-02314**

Fahrbahn

Deckschicht	AC 8 L 70/100	25 mm
Tragschicht	AC T 16 N 70/100	70 mm
Fundationsschicht	UG 045, OGS	450 mm
Total		495 mm

Gehweg Oberfläche

Deckschicht	AC 8 N 70/100	30 mm
Tragschicht	AC T 22 N 70/100	70 mm
Fundationsschicht	UG 045, OGS	500 mm
Total		600 mm

Fahrbahn

Deckschicht	AC 8 N, 70/100	30 mm
Tragschicht	AC T 22 N, 70/100	70 mm
Fundationsschicht	UG 045, OGS	500 mm
Total		600 mm

Gehweg

Deckschicht	AC 8 N, 70/100	25 mm
Tragschicht	AC T 16 N, 70/100	65 mm
Fundationsschicht	UG 045, OGS	450 mm
Total		490 mm

Gehweg Verbundstein

Deckschicht	Betonverbundstein	80 mm
	Sand-Splittgemisch 30mm	40 mm
Fundationsschicht	UG 045, OGS	450 mm
Total		520 mm

Gehweg Oberfläche Verbundstein

Deckschicht	Betonverbundstein	80 mm
Tragschicht	Sand-Splittgemisch 30mm	40 mm
Verdämmung	Splittbeton	50 mm
Fundationsschicht	UG 045, OGS	min. 350 mm
Total		min. 520 mm

Pflästerung

Pflästerstein 11/13, vermörtelt		130 mm
Fundationsschicht	UG 045, OGS	min. 450 mm
Total		min. 580 mm

Legende:
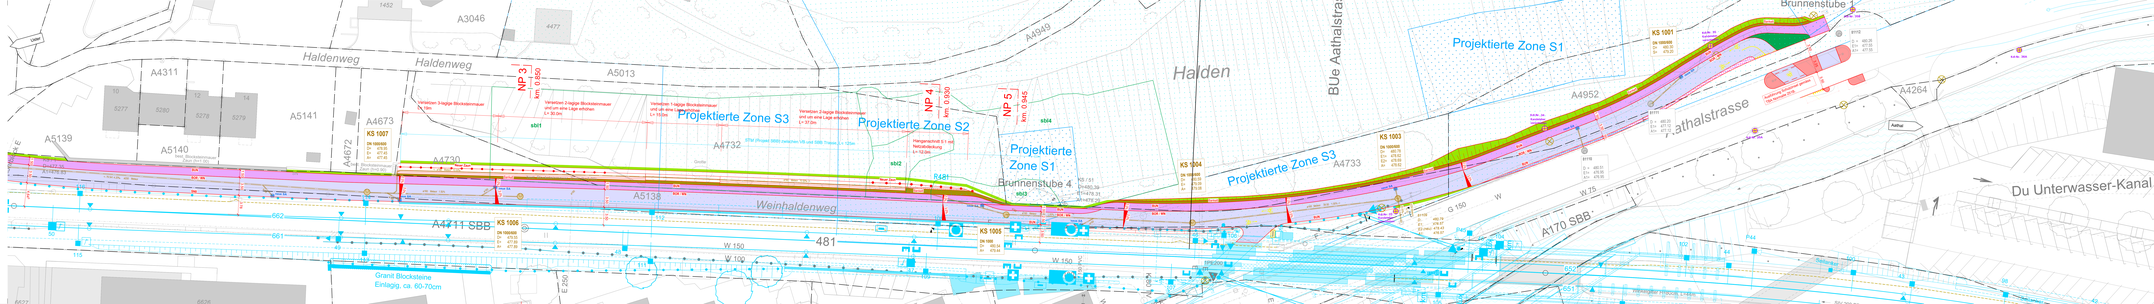
- bestehende Anlagen
- neue Anlagen
- neue Anlagen (SBB)
- neue Entwässerung (SBB)
- Abbruch
- Nachtragsprojekt / Drittprojekte
- Zone S1 Rechtskräftig / Projektiert
- Zone S2 Rechtskräftig / Projektiert
- Zone S3 Rechtskräftig / Projektiert
- Anpassung Grünfläche
- Anpassung Belag / Vorplätze
- bestehende Oberflächenentwässer
- neue Oberflächenentwässer