


9



Version	Verfasser	Datum	Name	Visum	Bemerkungen	Format	Plan Nummer
0		02.04.26	pb	por		30x147	32-120
A							
B							
C							
D							

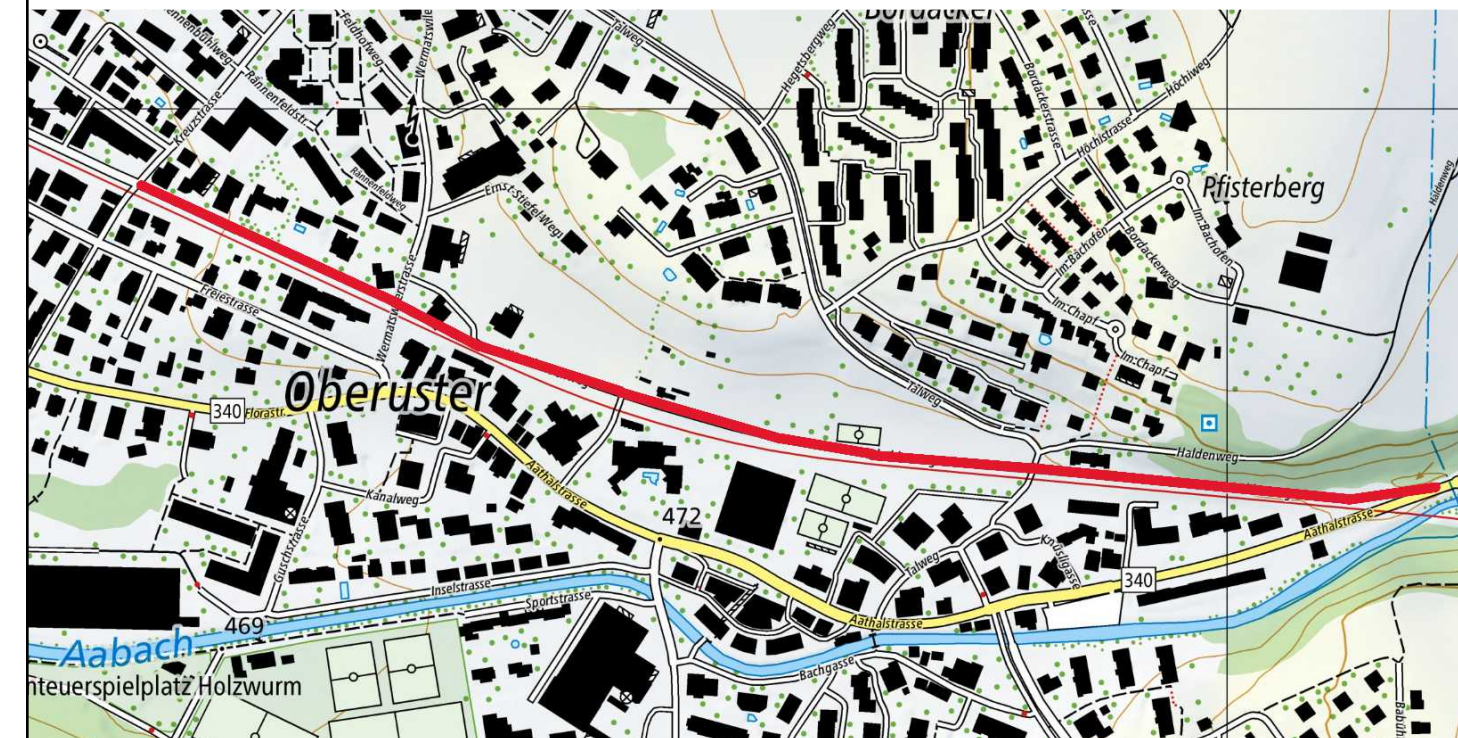

Bearbeitungsstufe: **Bauprojekt**
Gemeinde: **Uster**
Strasse: **Bahn-, Aathalstrasse, Weinhalddenweg**
Strecke: **Kreuzstrasse bis Aathalstrasse**
km / Bauwerk:
Vorhaben: **Neubau Velobahn Uster Ost**

Landerwerbspläne 1:500

Situation 1/2 - Bahnstrasse bis Weinhalddenweg

Projekt Nummer: **84S-82154**

Projektverfasser



JAUSLIN STEBLER AG
8045 Zürich
Flühstrasse 7
Telefon +41 43 244 30 40
www.jauslinstebler.ch

Legende:

LK	Landwirtschaftszone	W2/30	Wohnzone, 2-geschossig
Wald	Wald	W2/50	Wohnzone, 2-geschossig
R	Reservezone	W3/50G	Wohnzone, 3-geschossig
Oe	Zone für Öffentliche Bauten und Anlagen	W3/70G	Wohnzone, 3-geschossig
Z	Industriezone Aathalstrasse	W4/70	Wohnzone, 4-geschossig
K3	Kernzone, Ober- und Niederuster		

- Waldgrenze
- neue Parzellengrenze
- best. Strassenbaulinie
- bestehende Anlagen
- neue Anlagen
- Nachbarprojekt / Drittprojekte
- Landerwerb durch Projekt SBB

