

Projekt:

- Fahrbahn: Totalsatz (3-schichtig)
- Anpassung
- Rad-/Gehweg
- Pflasterung
- Stützkonstruktion
- Grünfläche

Bestand:

- Bäume
- Hecke
- Einfahrten
- Werttafel / Signale
- Inselschutzpfosten
- Fixpunkte LFP2, LFP3

Kanalisation Projekt:

- Regenabwasser / KS Neu (TBA 322)
- SA Neu (TBA 333)
- SA Oberbau (TBA 333, Gussrost)
- KS nur Oberbau

Kanalisation Bestand:

- Entwässerung MW- / RW-Leitung
- SA / ES Strassenablauf
- Rinne


Werkleitungen Projekt:

- Elektro-Leitungen / Kandelaber
- Elektro / Swisscom-Plattenschacht Oberbau
- Elektro / Swisscom Schacht Oberbau

Werkleitungen Bestand:

- Wasser-Leitungen / Hydrant
- Elektro-Leitungen / Kandelaber
- Swisscom-Leitungen / Schacht
- Sunrise-Leitungen / Schacht
- Steuerkabel

Für die Richtigkeit und Vollständigkeit der eingezeichneten Leitungen oder unterirdischen Anlagen leistet der Projektverfasser keine Gewähr. Die genaue Lage der eingezeichneten Leitungen ist vor Beginn der Bauarbeiten durch den Unternehmer bei den Werken zu erheben. Mögliche Differenzen sind der Bauleitung unverzüglich zu melden.

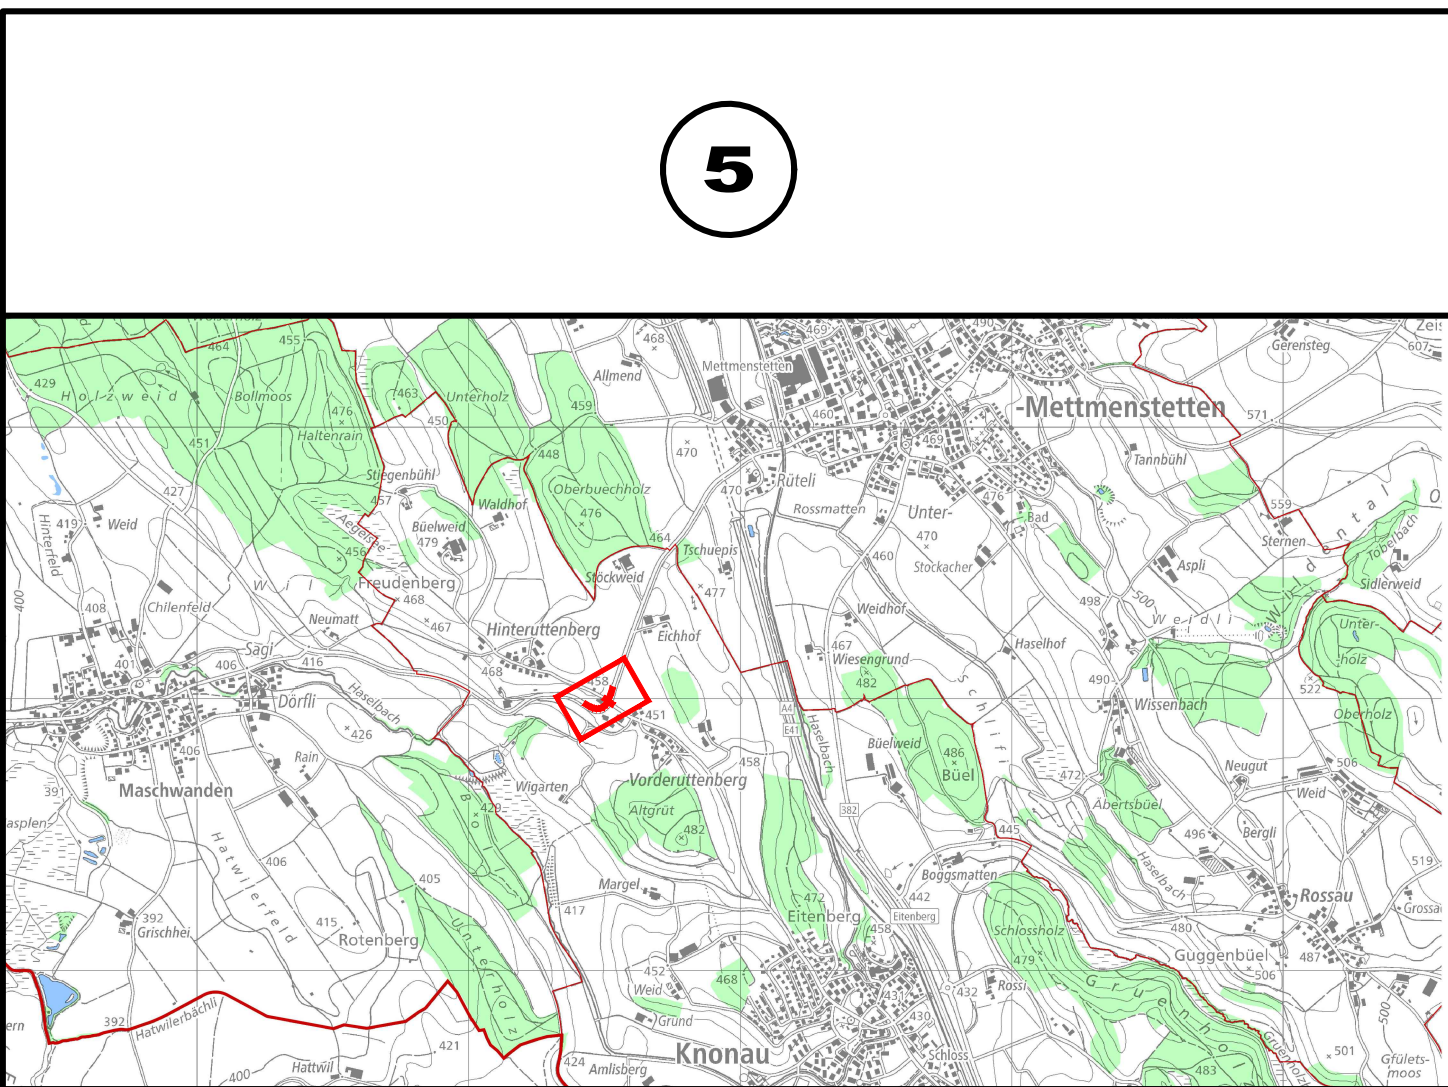

Version	Verfasser	Name	Visum	Bemerkungen	Format	Plan Nummer
0	26.06.26	Schön	MC		60/126	17480-31-111
A						
B						
C						
D						

Kanton Zürich
Baudirektion
Tiefbauamt

Strasseninspektorat
Strassenregion II

Bearbeitungsstufe: **Vorprojekt**

Gemeinde: **007 Knönau**

Strasse: **662 Maschwanderstrasse**

Strecke: **Knoten Uttenbergstrasse**

km / Bauwerk: **1.410 - 1.700**

Vorhaben: **Instandsetzung Fahrbahn, Ausbau BHST - BehIG**

Situation 1:200

Werkleitungen

Projekt Nummer: **84U-20560**

Projektverfasser

EAG

Eichenberger AG
Bauingenieure und Planer

Sumatrastrasse 22
8006 Zürich
Tel.: 043 244 92 92

