


7

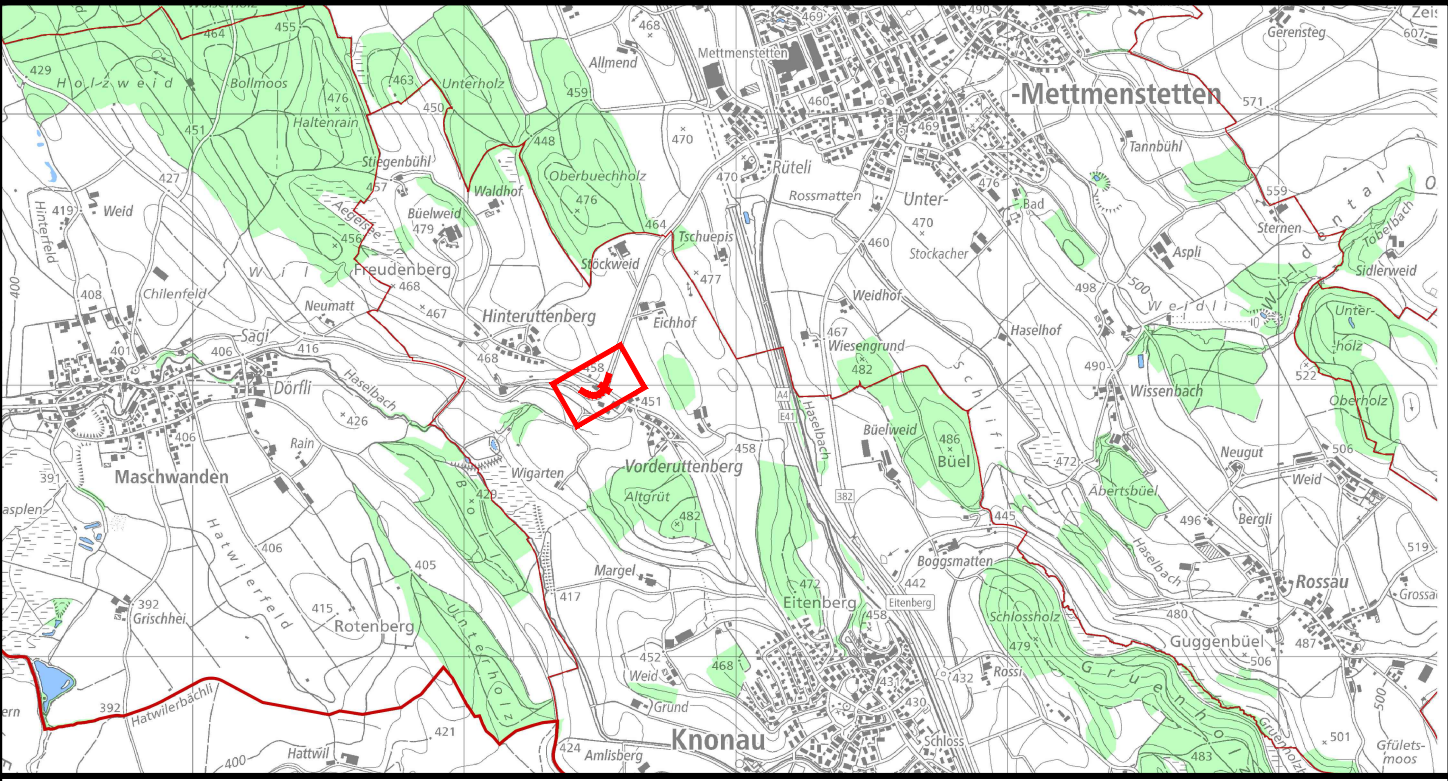

Version	Verfasser	Datum	Name	Visum	Bemerkungen	Format	Plan Nummer
0	26.06.26	Casanova	MC			45/84	17480-31-301
A							
B							
C							
D							



Kanton Zürich
Baudirektion
Tiefbauamt

Strasseninspektorat
Strassenregion II

Bearbeitungsstufe: **Vorprojekt**

Gemeinde: **007 Knonau**

Strasse: **662 Maschwanderstrasse**

Strecke: **Knoten Uttenbergstrasse**

km / Bauwerk: **1.410 - 1.700**

Vorhaben: **Instandsetzung Fahrbahn, Ausbau BHST - BehiG**

Längenprofil 1:500/50

Projekt Nummer: **84U-20560**

Projektverfasser



EAG
Eichenberger AG
Bauingenieure und Planer

Sumatrastrasse 22
8006 Zürich
Tel.: 043 244 82 82

