
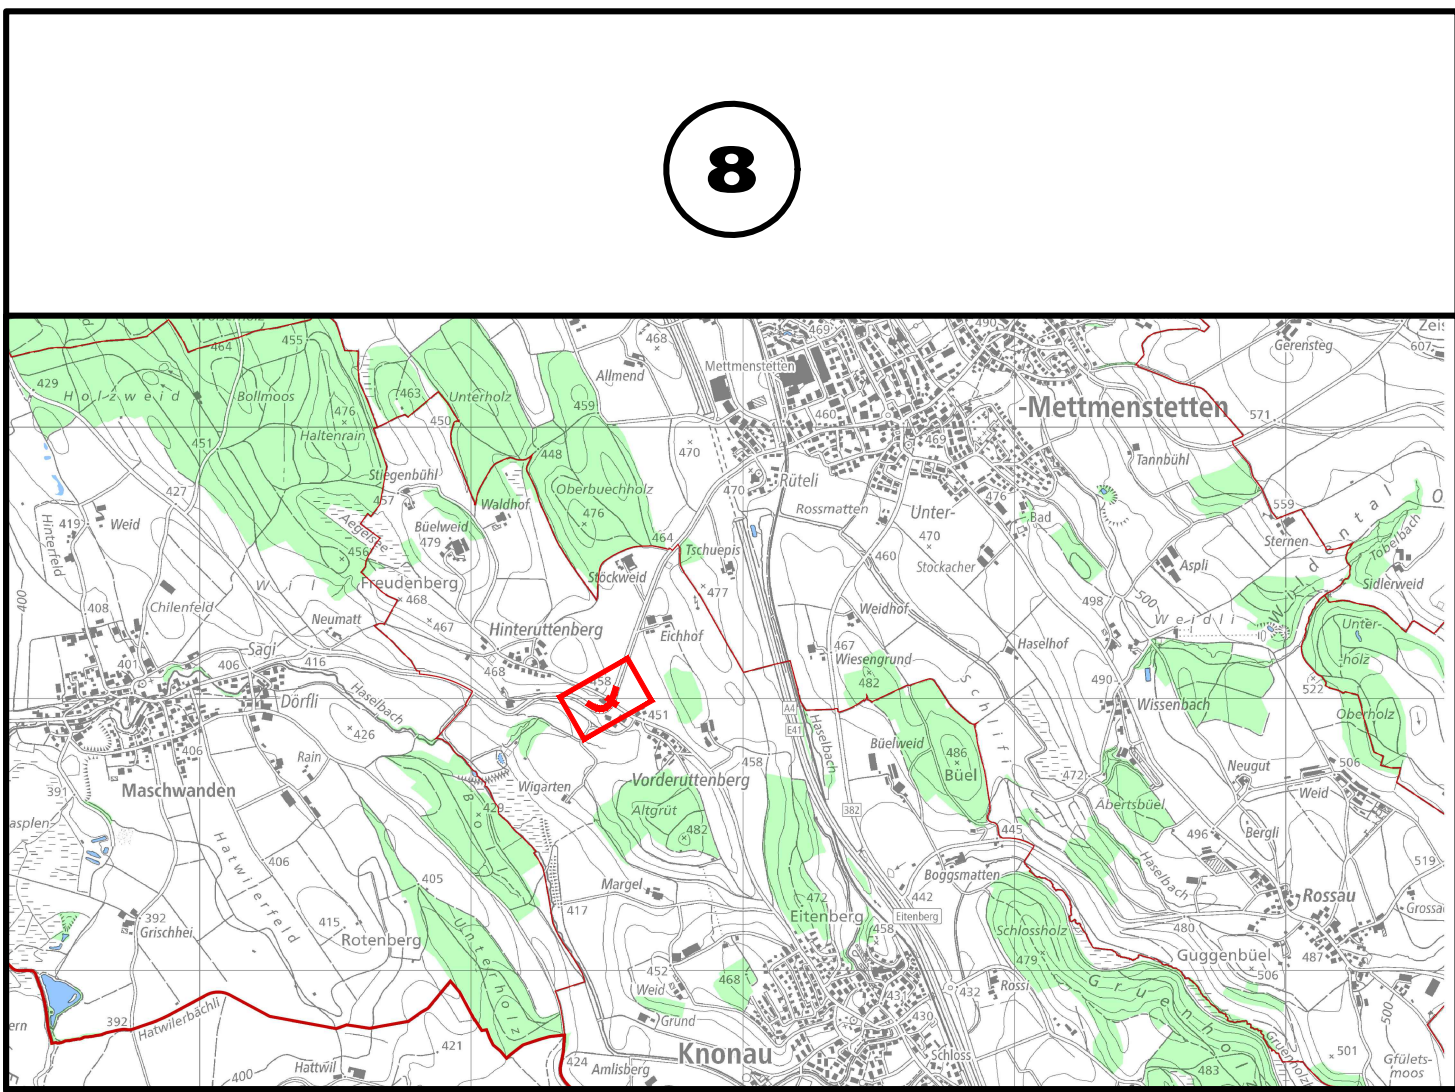
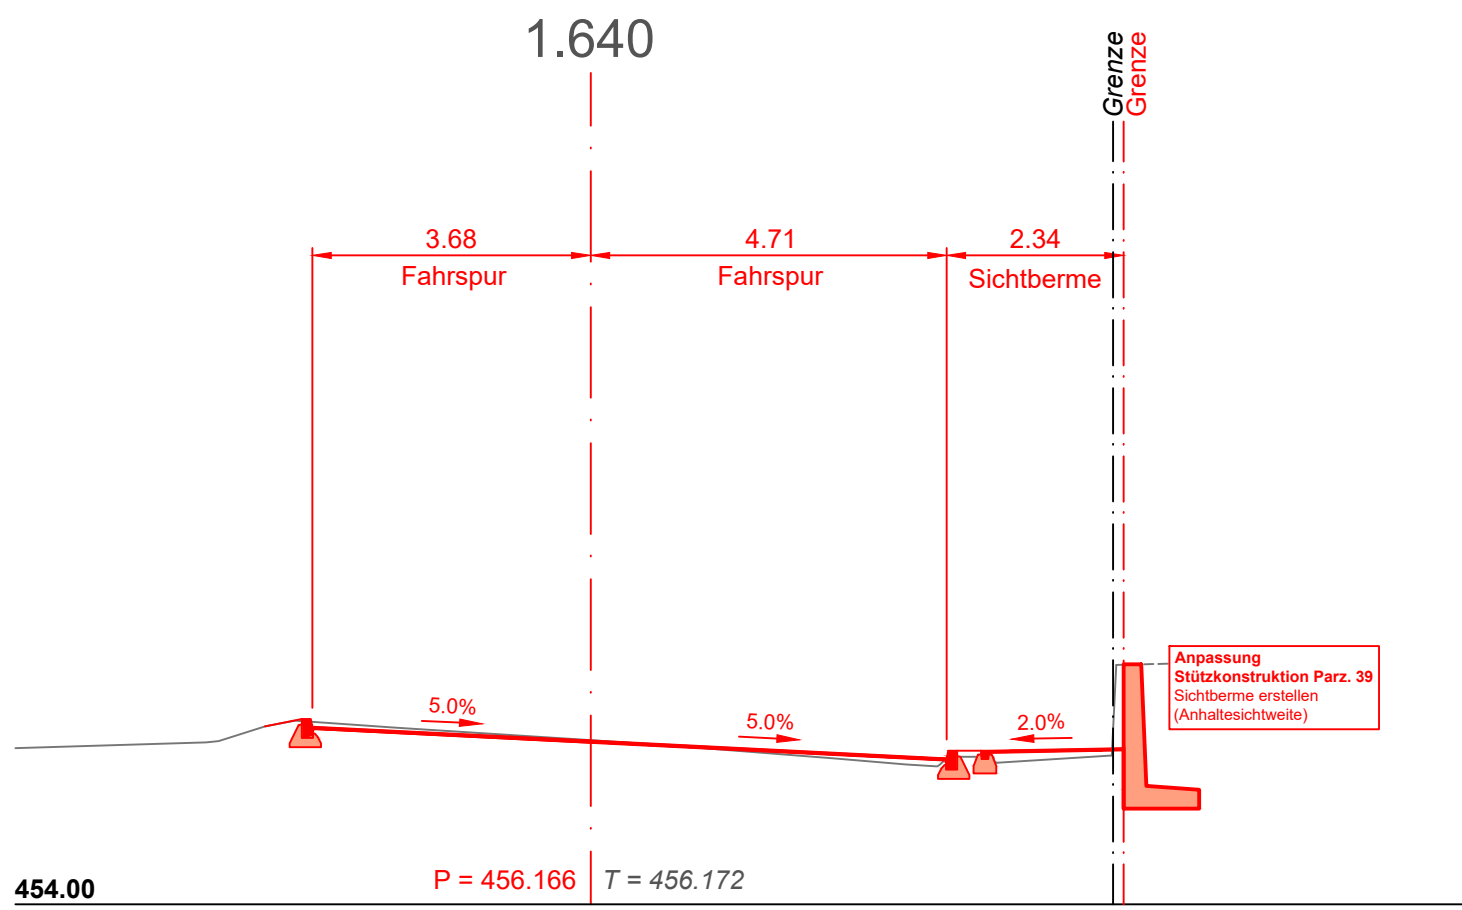
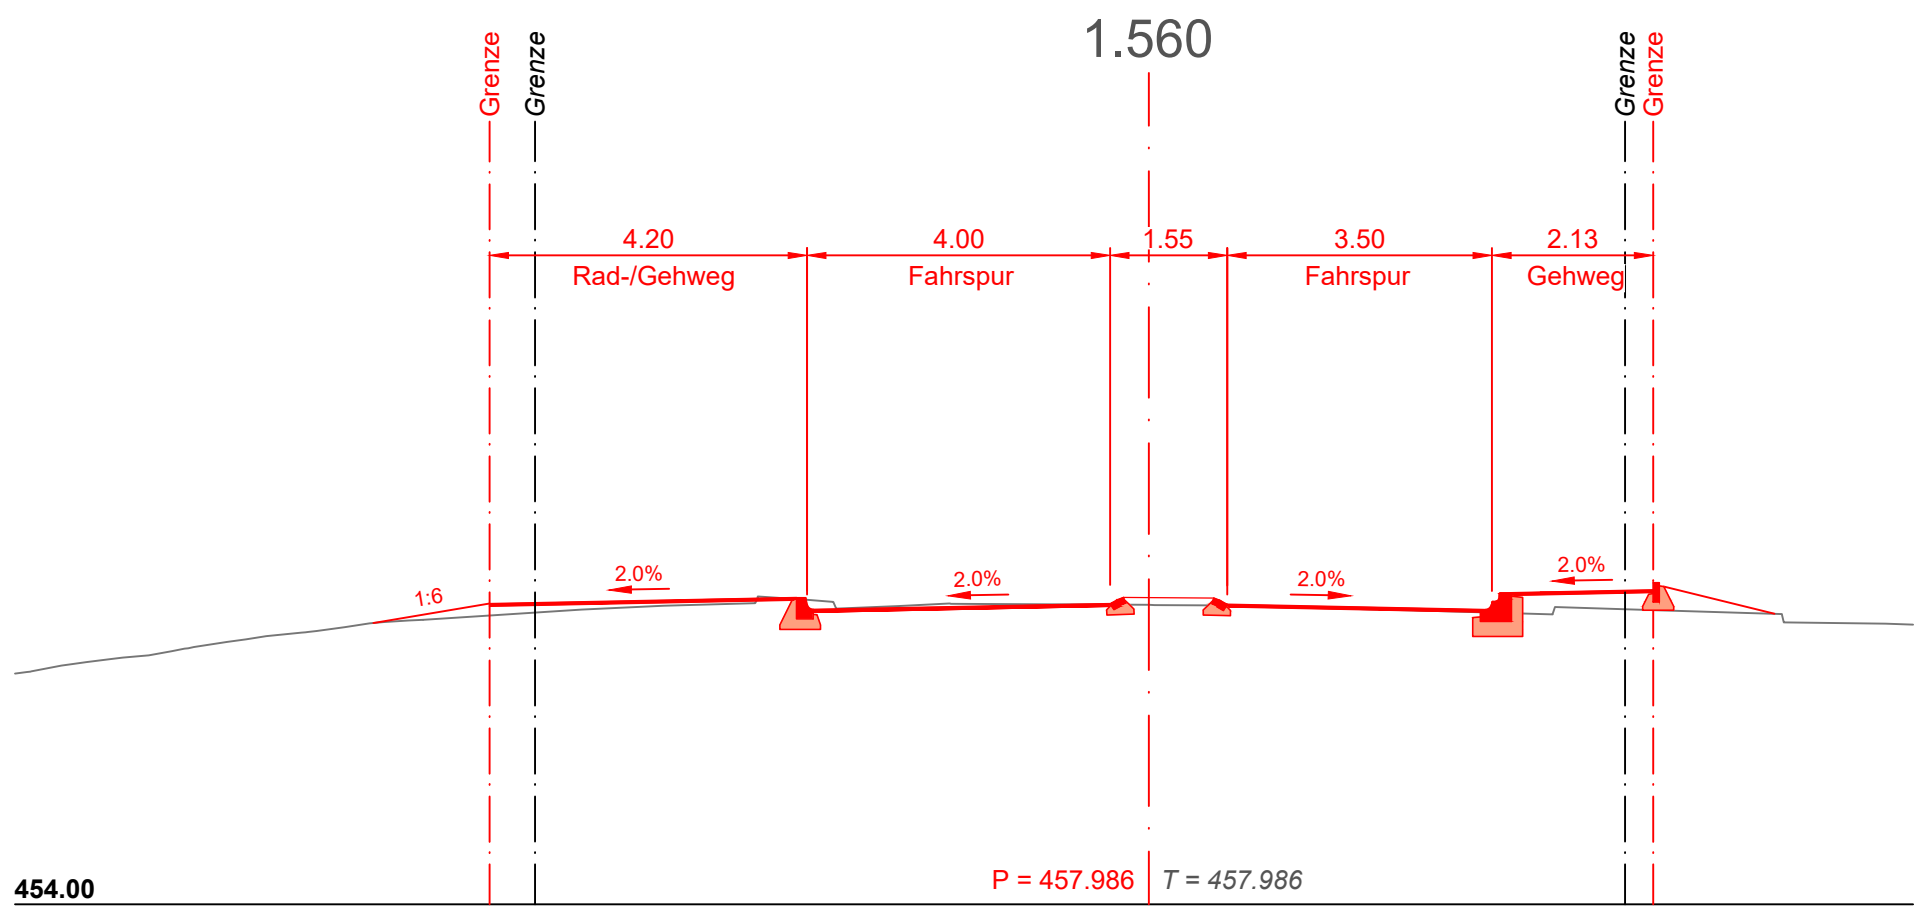
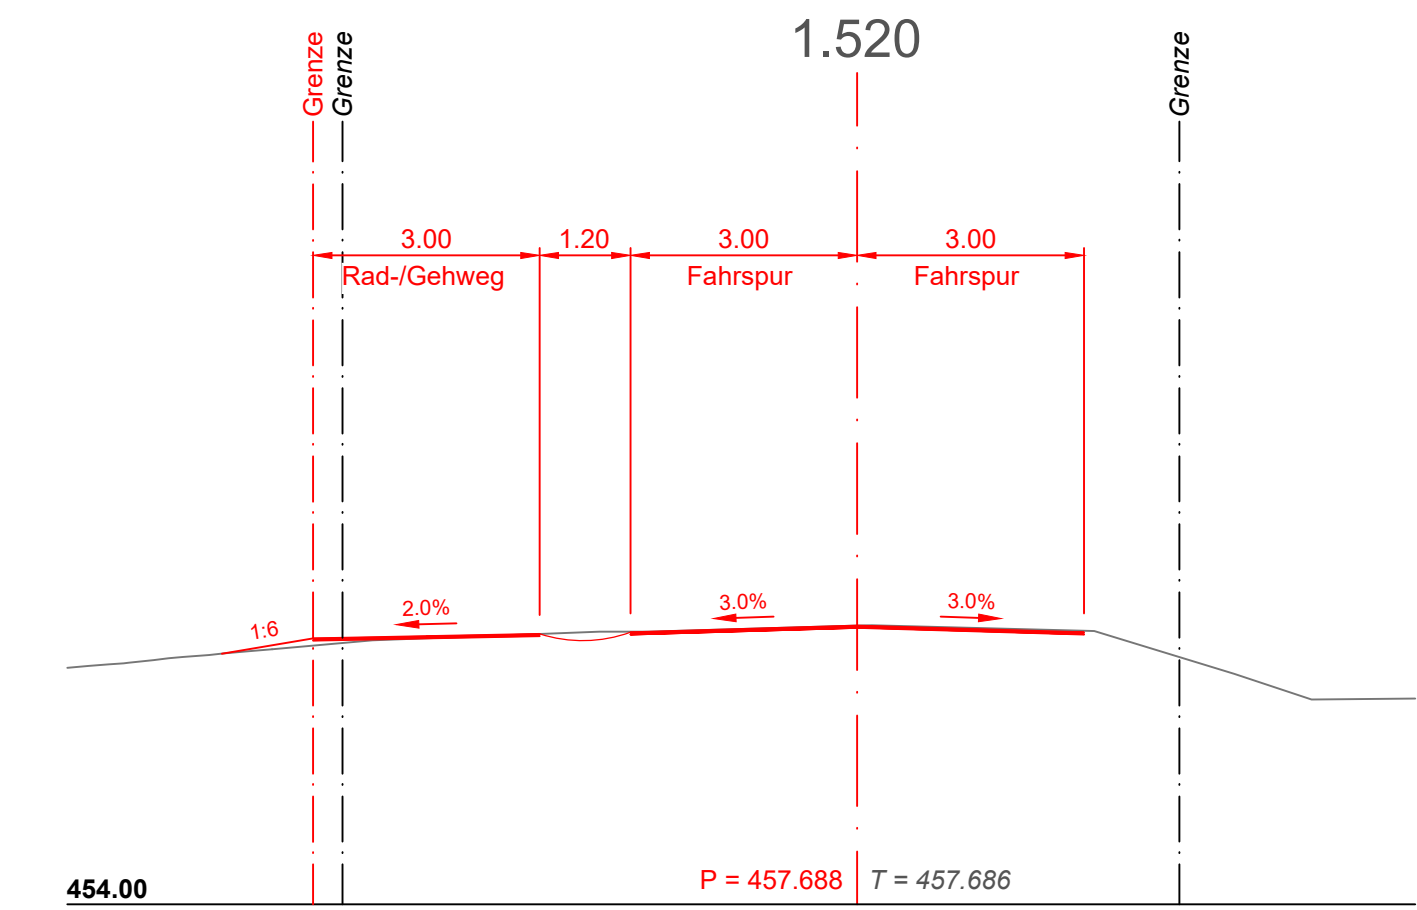
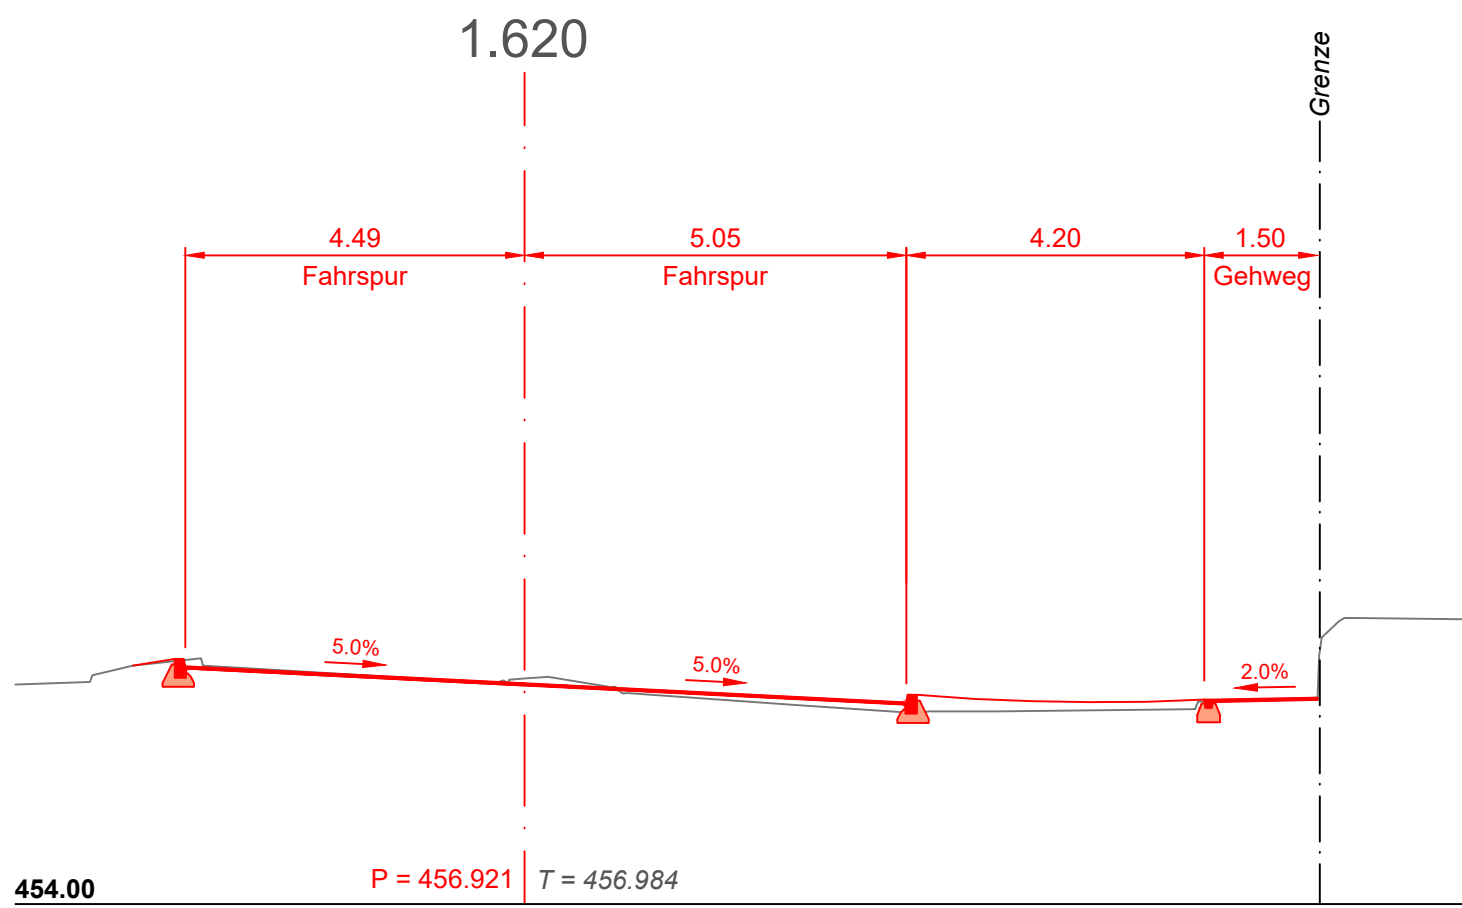
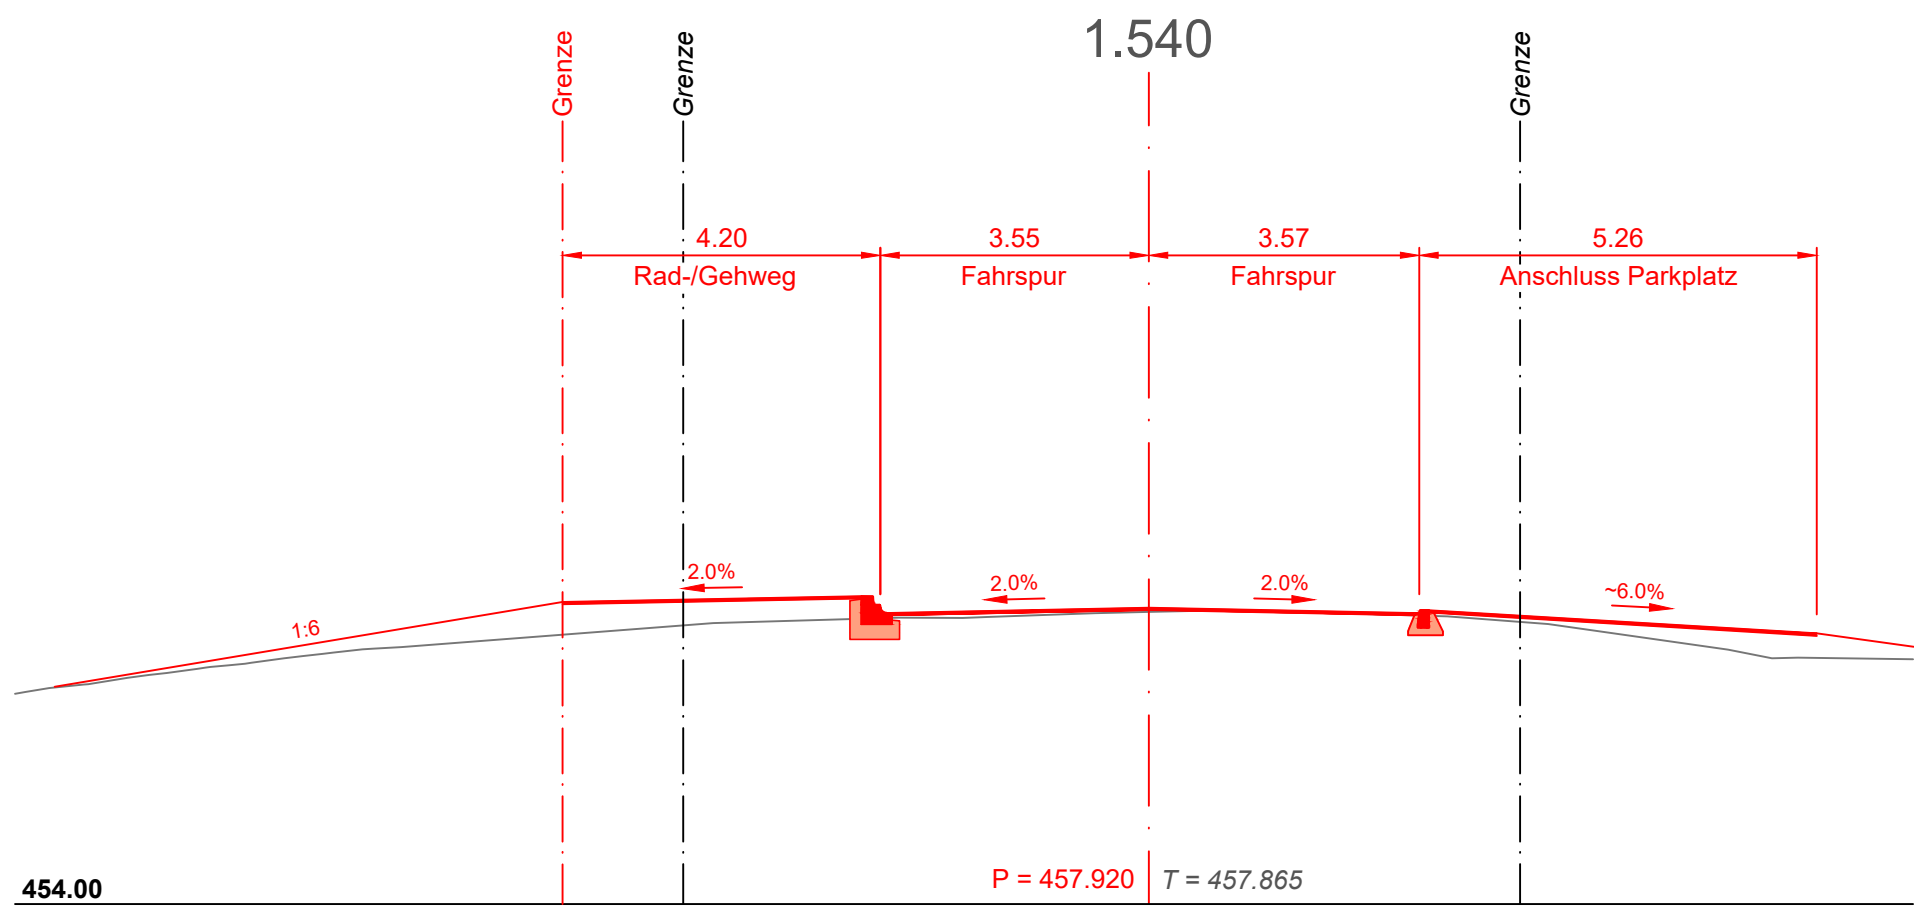


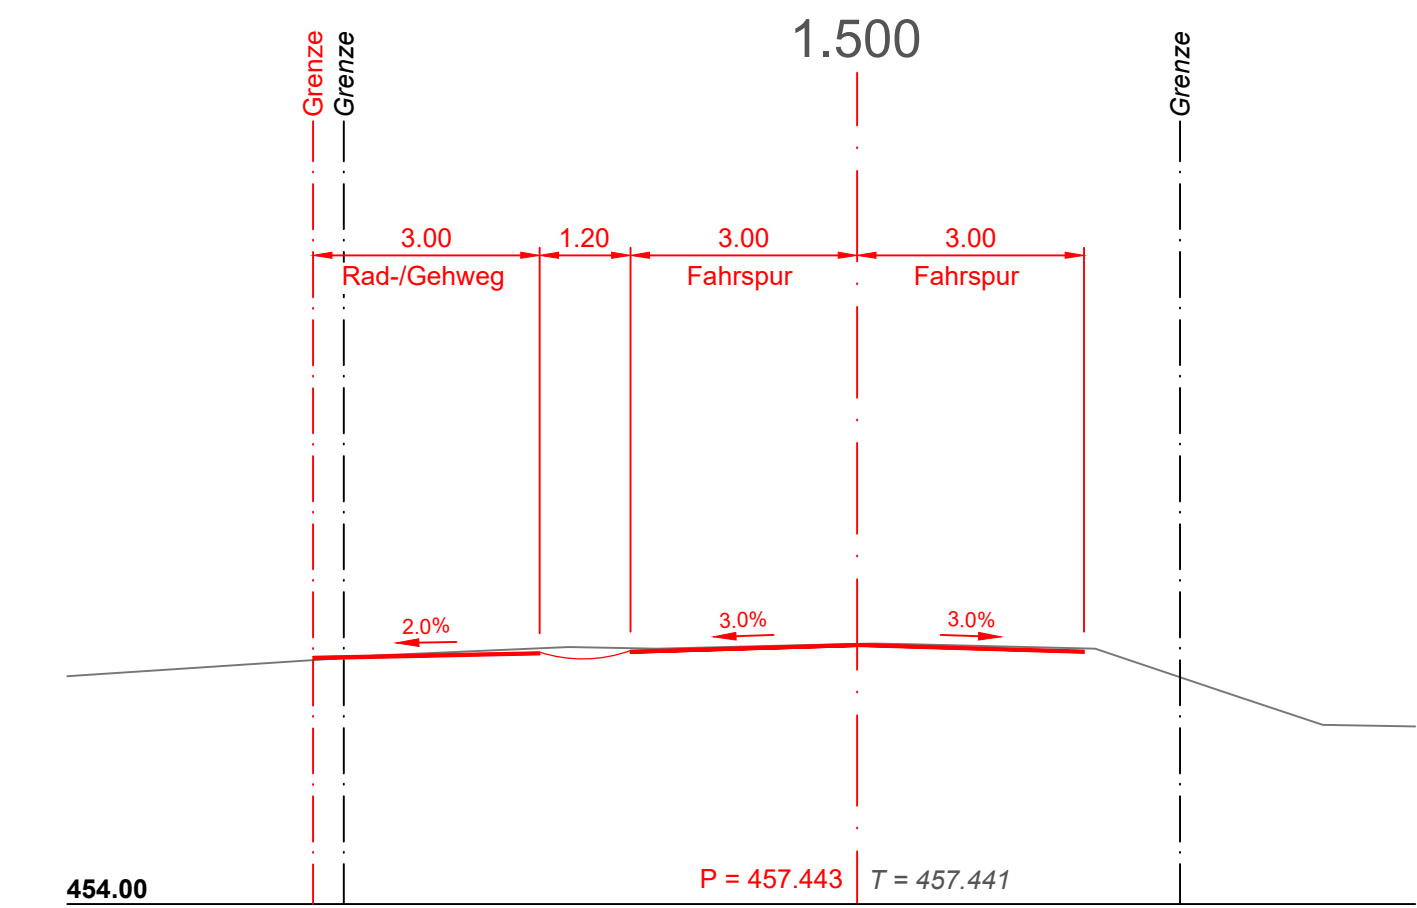

Version	Verfasser	Bemerkungen		Format	Plan Nummer
0	Datum: 26.06.26 Name: Casanova	Visum: MC		60/84	17480-31-401
A					
B					
C					
D					

Kanton Zürich
Baudirektion
Tiefbauamt

Strasseninspektorat
Strassenregion II

Bearbeitungsstufe: **Vorprojekt**

Gemeinde: **007 Knonau**
Strasse: **662 Maschwanderstrasse**
Strecke: **Knoten Uttenbergstrasse**
km / Bauwerk: **1.410 - 1.700**
Vorhaben: **Instandsetzung Fahrbahn, Ausbau BHST - BehiG**

Querprofile 1:100

Projekt Nummer: **84U-20560**

Projektverfasser

EAG
Eichenberger AG
Bauingenieure und Planer

Sumatrastrasse 22
8006 Zürich
Tel.: 043 244 82 82

