Legende Signaturen:

Bestand:	Projekt:	Bezeichnung:
⊗	⊗	Kandelaber
		Markierung
		Signalisation
2.50.1	2.50.1	Nummerierung

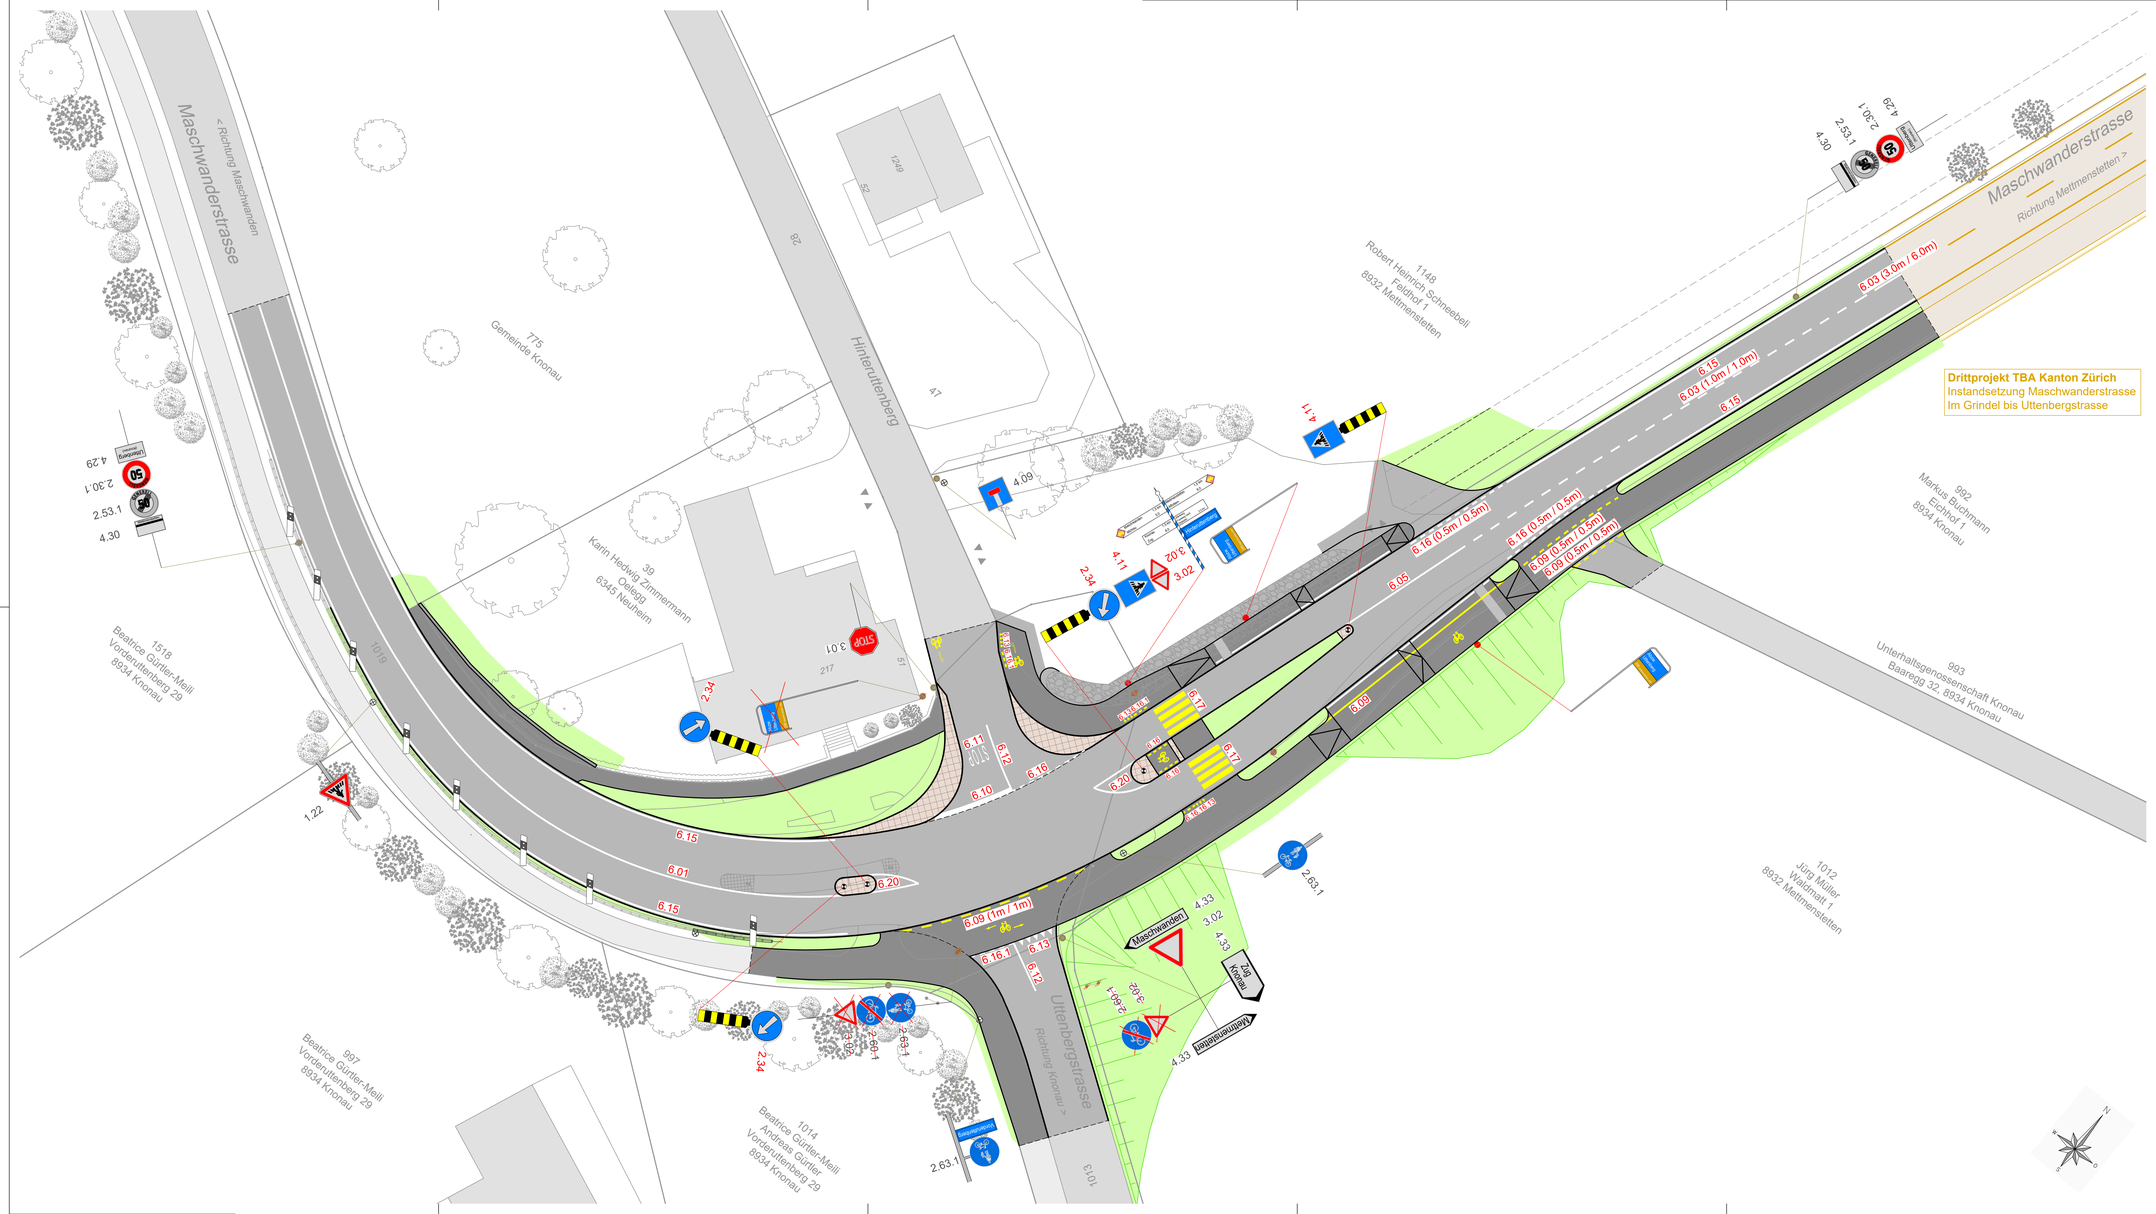

9

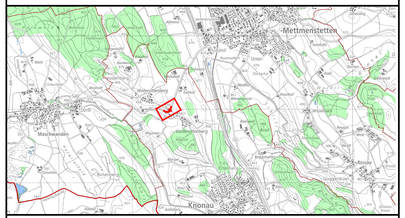

Version	Verfasser Datum	Name	Visum	Bemerkungen	Format	Plan Nummer
0	26.06.26	Schön	MC		60/126	17480-31-501
A						
B						
C						
D						

Kanton Zürich
Baudirektion
Tiefbauamt

Strasseninspektorat
Strassenregion II

Bearbeitungsstufe: **Vorprojekt**
Gemeinde: **007 Knonau**
Strasse: **662 Maschwanderstrasse**
Strecke: **Knoten Uttenbergstrasse**
km / Bauwerk: **1.410 - 1.700**
Vorhaben: **Instandsetzung Fahrbahn, Ausbau BHST - BehiG**

Situation 1:200

Signalisation und Markierung

Projekt Nummer: **84U-20560**

Projektverfasser

EAG
Eichenberger AG
Bauingenieure und Planer
Sumatrastrasse 22
8006 Zürich
Tel.: 043 244 82 82