

Version	Verfasser			Bemerkungen	Format	Plan Nummer
	Datum	Name	Visum			
0	23.10.25	Kop	Frm		30 /63	us.2004-331
A						
B						
C						
D						



**Kanton Zürich
Baudirektion
Tiefbauamt**

Projektieren und Realisieren

Bearbeitungsstufe: **Vorprojekt**

Gemeinde: **198 Uster**

Strasse: **339 Riedikerstrasse**

Strecke: **Relliker- bis Seefeldstrasse**

km / Bauwerk: **Km 14.000 - 14.800**

Vorhaben: **BHF, FGU, Radweg und Instandsetzung FB**

Normalprofil 1:50

Projekt Nummer: **84S-81224**

Projektverfasser




Gossweiler

Gossweiler Ingenieure AG
Neuhofstrasse 34
8600 Dübendorf
Telefon 044 802 77 11

Normalprofil 1

Riedikerstrasse; km 14'177

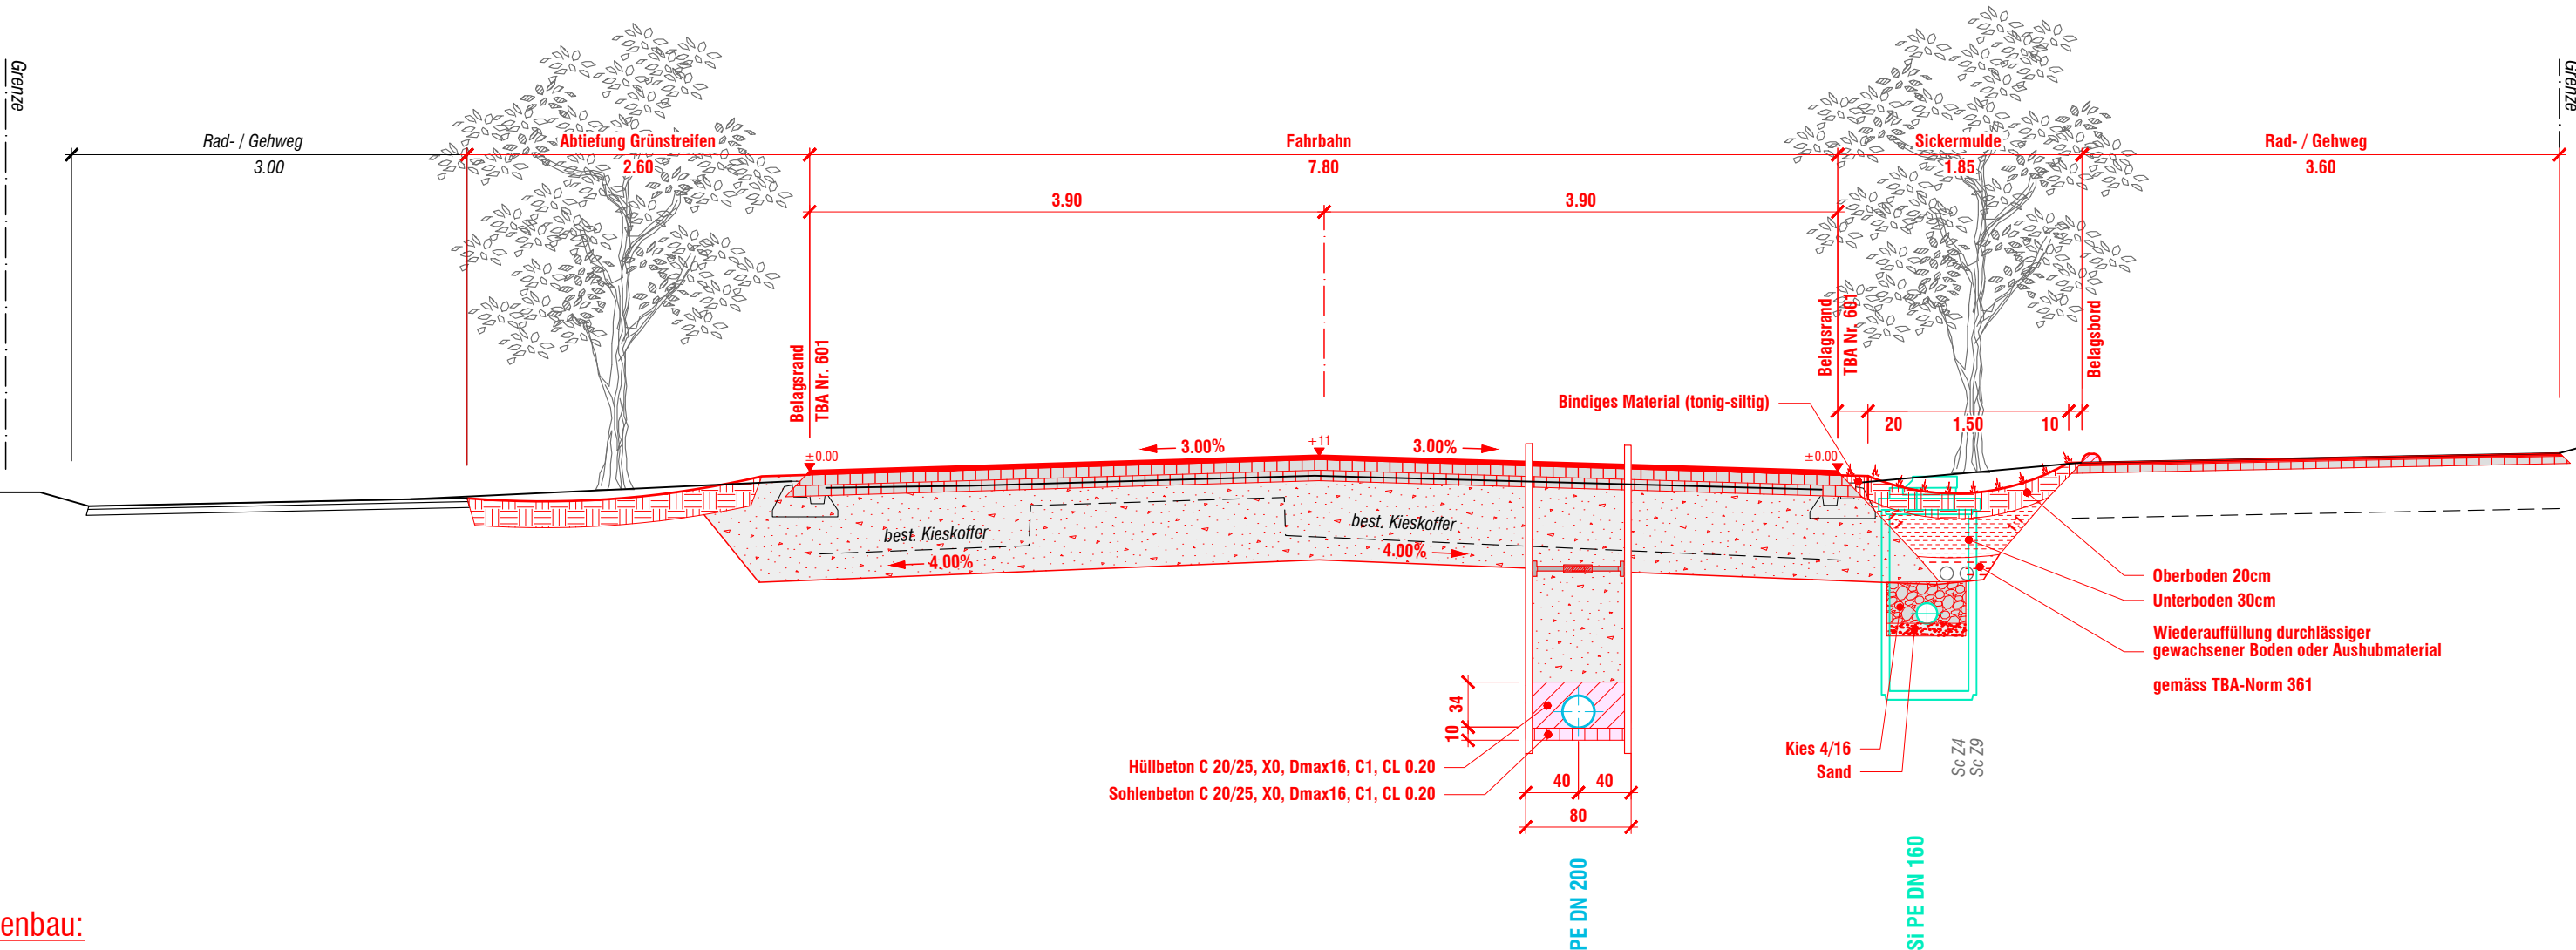

Strassenbau:

Belag Fahrbahn:	AC 8 H, PmB 45/80-80 CH-E	3.0 cm
	AC B 22 H, PmB 45/80-80 CH-E	8.0 cm
	AC T 22 N, B 70/100	8.0 cm
	RC-Kiesgemisch 0/45,OC ₈₅	60.0 cm
	Geogitter armiert	
Total Oberbau Fahrbahn:		79.0 cm
Belag Gehweg:	AC 8 N, B 10/100	2.5 cm
	AC T 16 N, B 10/100	5.5 cm
	Kieskoffer bestehend	
Total Belag Gehweg:		8.0 cm