

Version	Verfasser	Datum	Name	Visum	Bemerkungen	Format	Plan Nummer
0		23.10.25	Kop	Frm		30 / 116	us.2004-351
A							
B							
C							
D							

**Kanton Zürich  
Baudirektion  
Tiefbauamt**

Projektieren und Realisieren

Bearbeitungsstufe: **Vorprojekt**

Gemeinde: **198 Uster**

Strasse: **339 Riedikerstrasse**

Strecke: **Reliker- bis Seefeldstrasse**

km / Bauwerk: **Km 14.000 - 14.800**

Vorhaben: **BHF, FGU, Radweg und Instandsetzung FB**

### Detailplan Fangbecken Süd & Nord 1:50

Projekt Nummer: **84S-81224**


**Gossweiler**

Gossweiler Ingenieure AG  
Neuhofstrasse 34  
8600 Dübendorf  
Telefon 044 802 77 11


## Stapelbecken 2

Volumen: 35 m<sup>3</sup>  
Abfluss gedrosselt: 0.3 l/s

### Grundriss

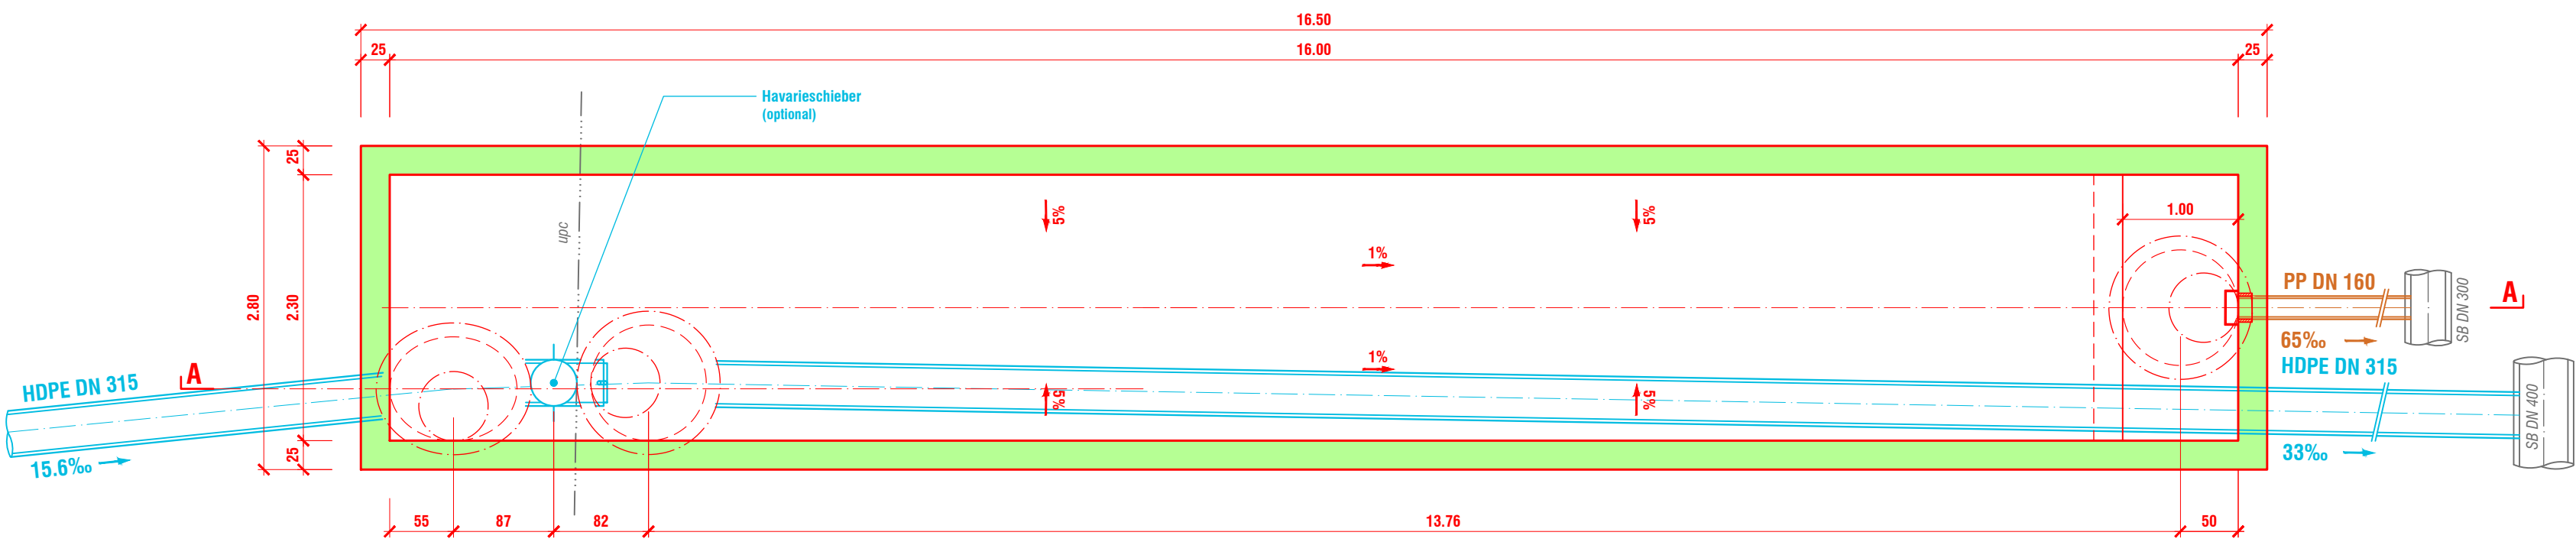


### Schnitt A-A

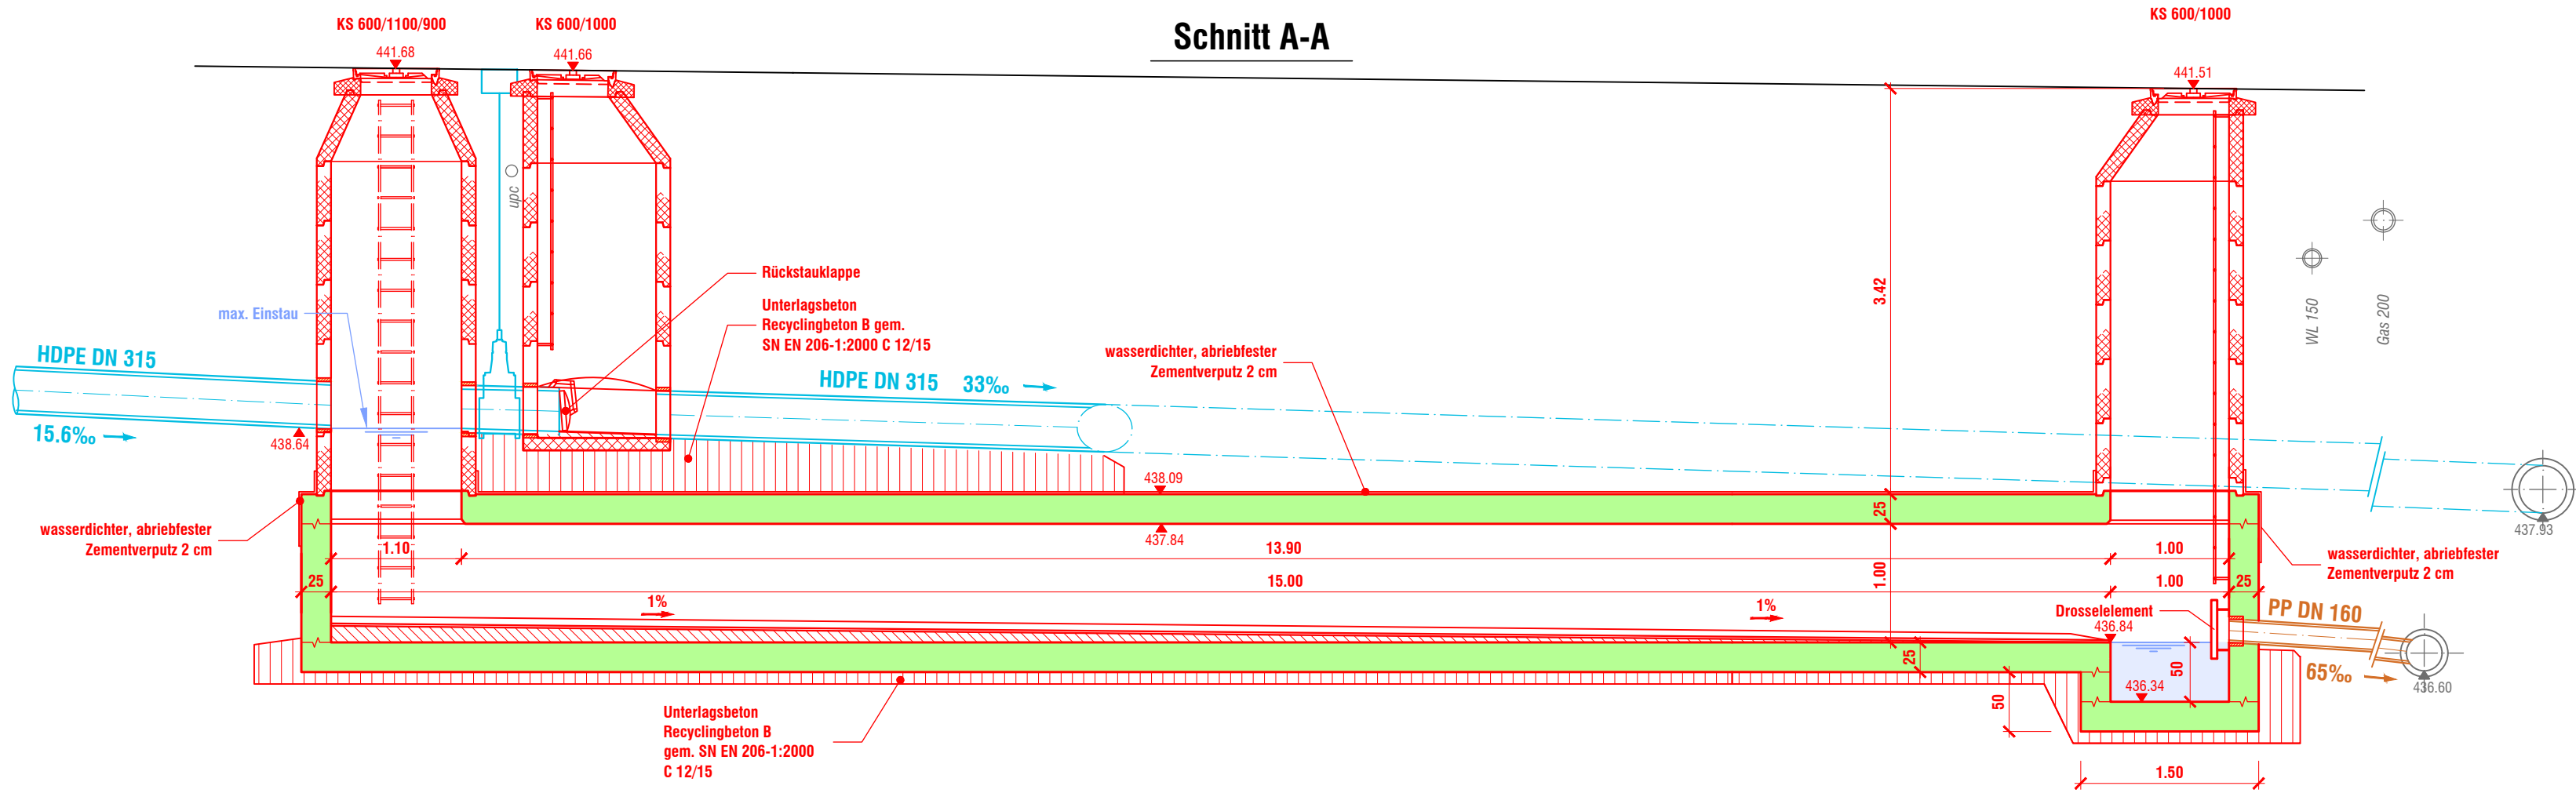

## Stapelbecken 1

Volumen: 50 m<sup>3</sup>  
Abfluss gedrosselt: 0.4 l/s

### Grundriss

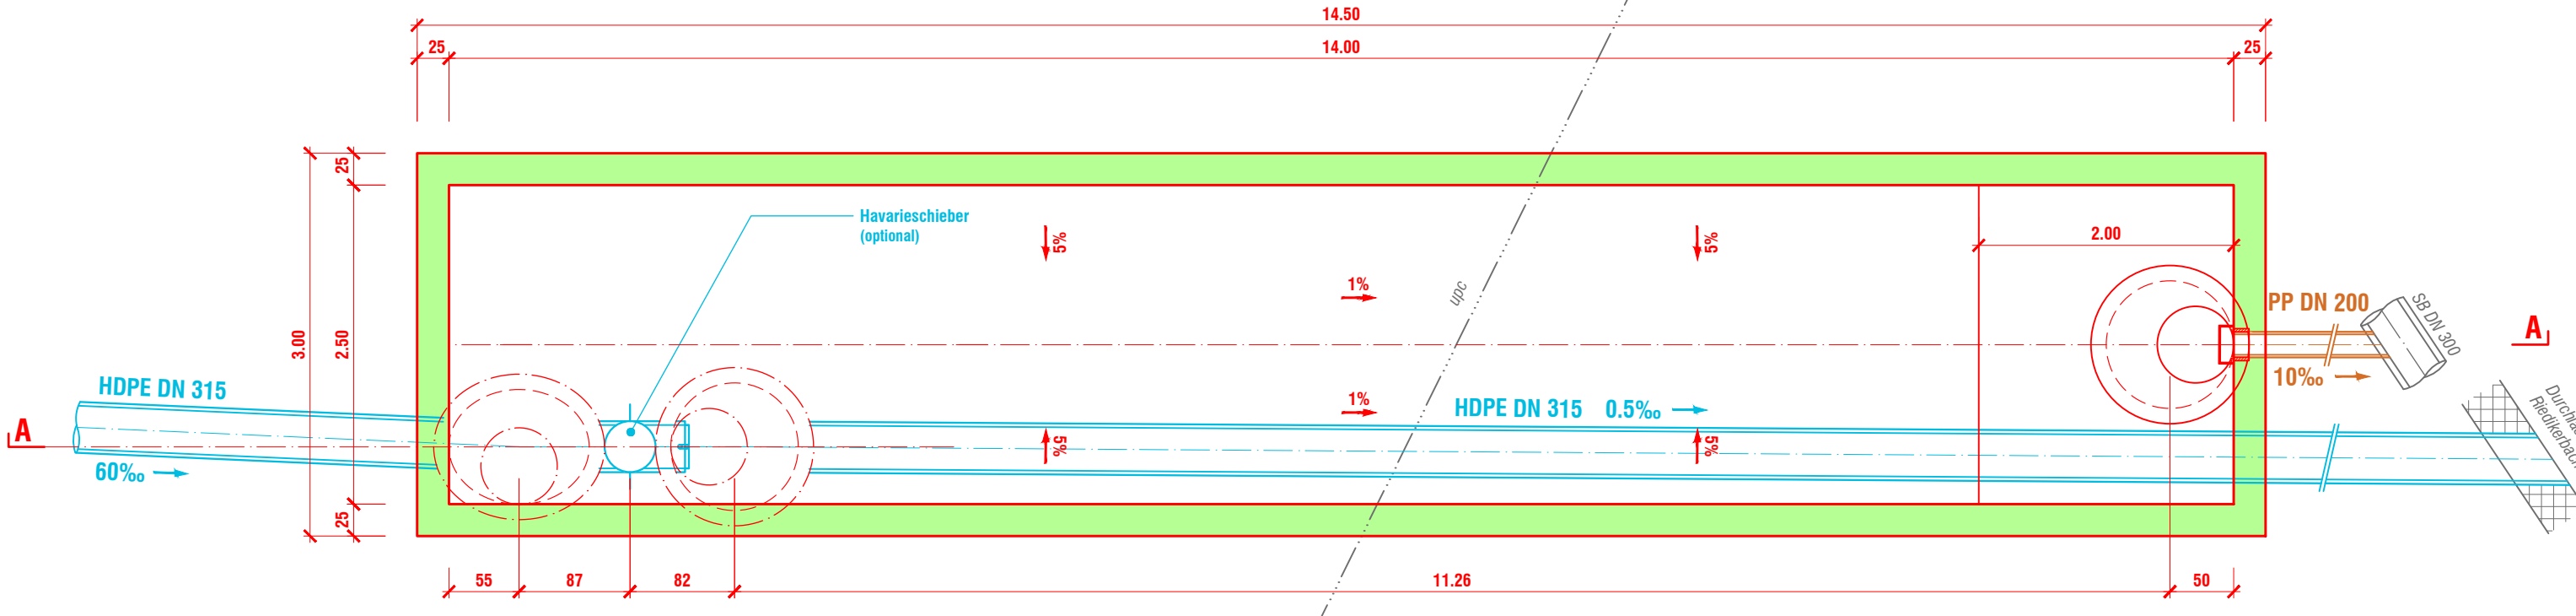

### Schnitt A-A

