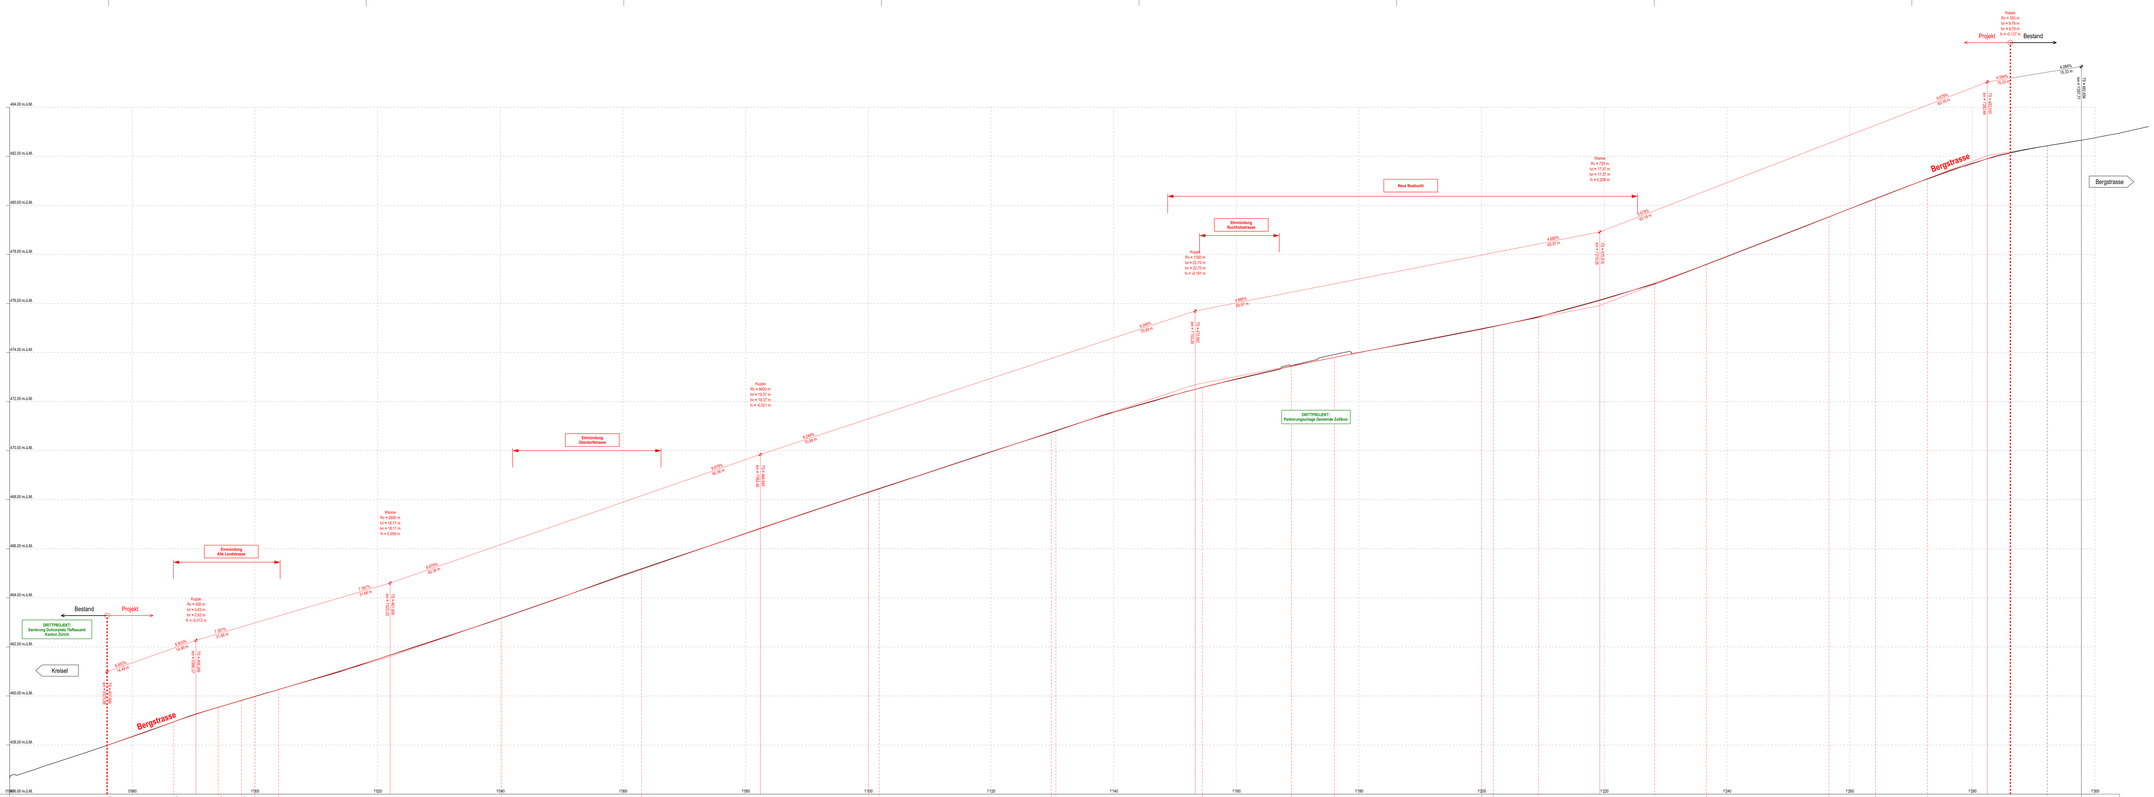

8

Index	Datum	Name	Kürzel		Bemerkungen	Format	Plan Nummer
A	13.10.25	SLO	JG			70 / 210	CFN05_21_021_Längenprofil
B							
C							
D							
E							

Kanton Zürich
Baudirektion
Tiefbauamt

Projektierer und Realisierer

Bearbeitungsstufe **Vorprojekt**

Gemeinde: 161 Zollikon
Strasse: 706 Bergstrasse
Strecke: Dufourplatz bis Rofflistrasse
km / Bauwerk: km 0.950 bis 1.280
Vorhaben: Hindernisfreier Umbau Bushaltestelle, Behebung Velobrückenstellen, Instandsetzung Fahrbahn

Längenprofil 1:200/50

Projekt Nummer: **845-62121**

Projektverfasser

Basler & Hofmann
Ingenieure, Berater und Partner
Forchstrasse 395, Postfach, CH-8032 Zürich
T +41 44 387 11 22, F +41 44 387 11 00
www.baslerhofmann.ch