


Katasterplan 6759

Masstab 1:500

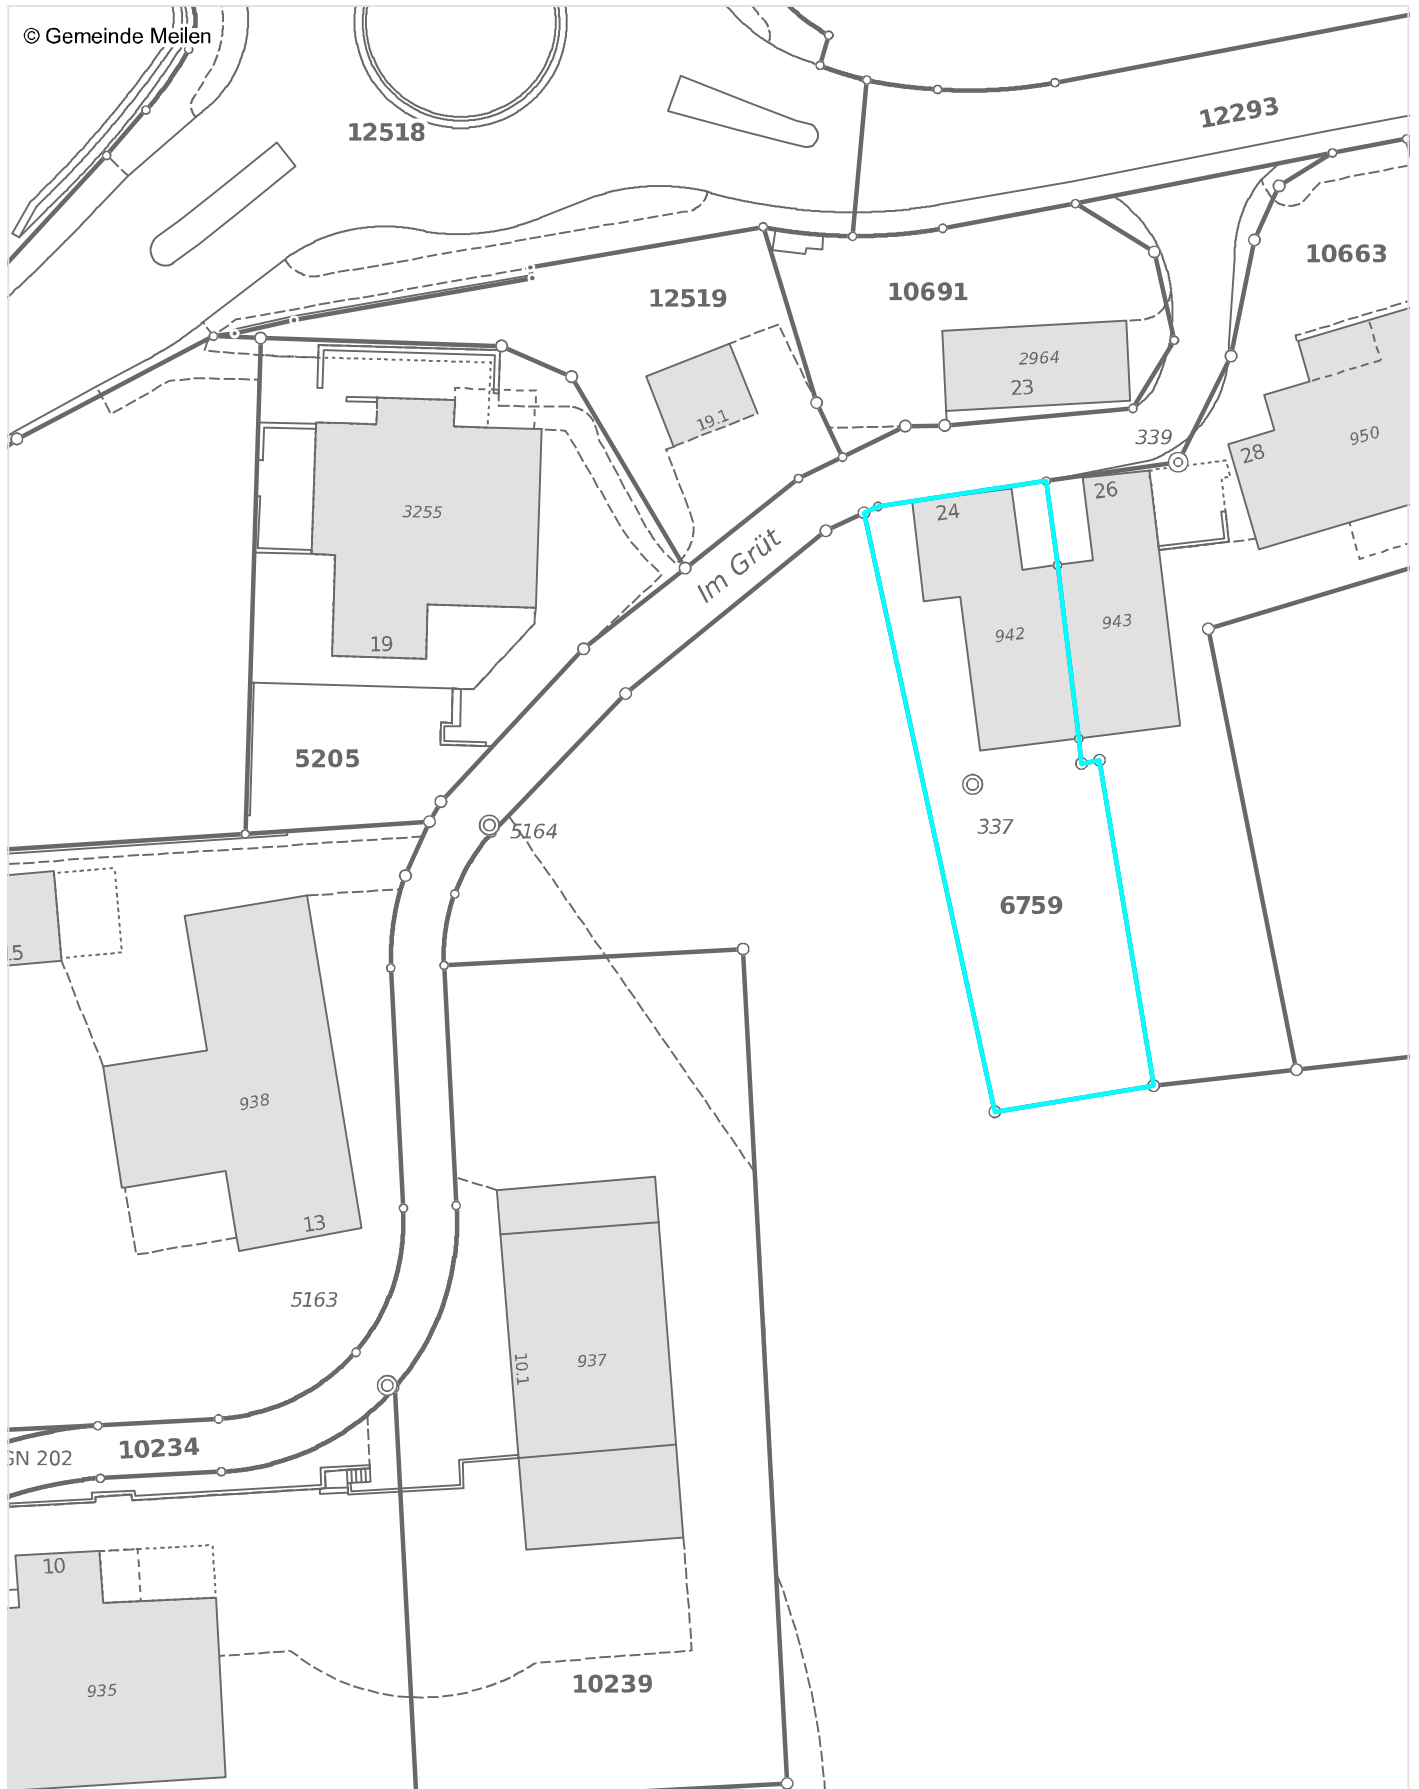

10.08.2020 Meilen Gast (gis8706)



Dieser Plan hat informellen Charakter. Für eine Rechtsverbindlichkeit muss er von der zuständigen Nachführungsstelle der amtlichen Vermessung im Sinne von § 3 Abs. 1 lit. a BVV bestätigt werden.

