


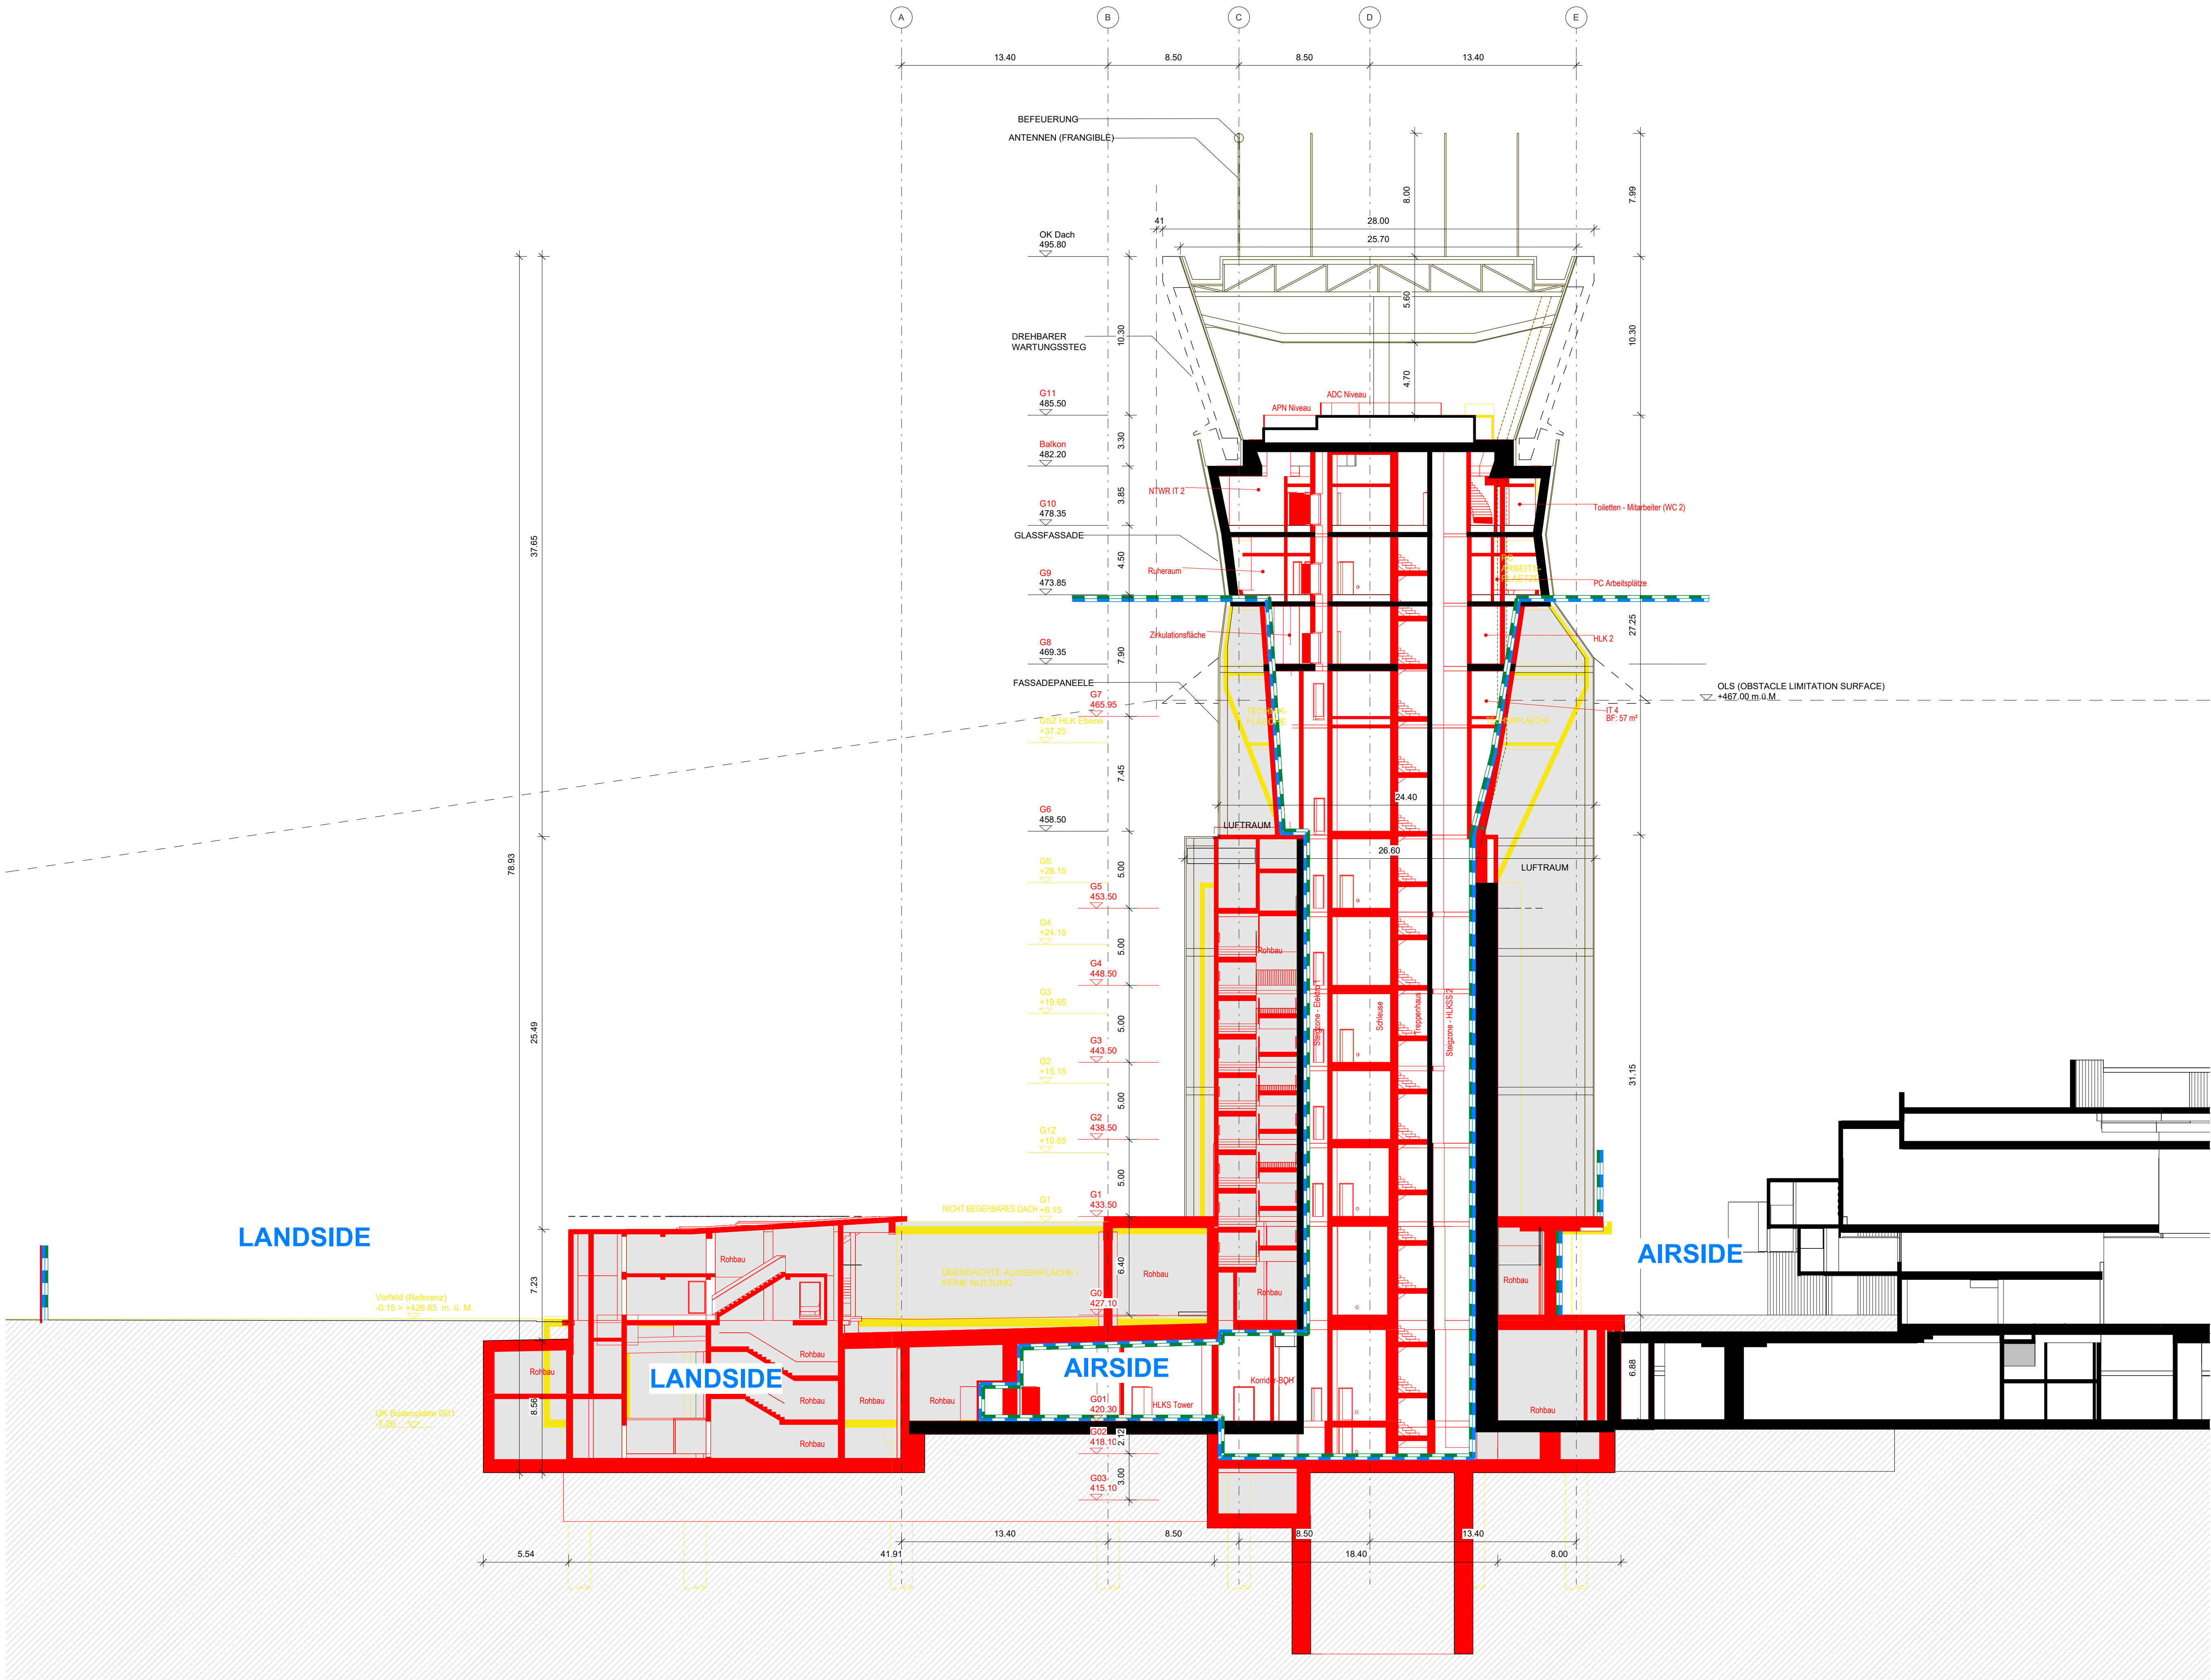

- Planlegende
- NEU
 - ABBRUCH
 - BESTEHEND
 - ROHBAU / KEINE NUTZUNG
 - ZOLLGRENZE
 - SICHERHEITSGRENZE

Flughafen Zürich

Flughafenbetreiber
Flughafen Zürich AG
Projekt
8005 Zürich-Flughafen

Gesuchstellerin
Flughafen Zürich AG
Baurektorat
Postfach
8005 Zürich-Flughafen



Bauherrschaft
Flughafen Zürich AG
Oliver Stüb
Postfach
8005 Zürich-Flughafen

Projektverfasserin
Planergemeinschaft Raumfachwerk c/o Itten+Brechbühl AG
Simon Wächter
Schiffbaustrasse 2
8005 Zürich

GE-Verantwortlicher Brandschutz
BQS Brandschutzingenieure AG
Fonier/Luthe
Rautstrasse 77
8005 Zürich

Grundlegendenplan
Flughafen Zürich AG
Simon Wächter
8005 Zürich-Flughafen

Gebäudeverlegher
Flughafen Zürich AG
Tanya Schick
Postfach
8005 Zürich-Flughafen

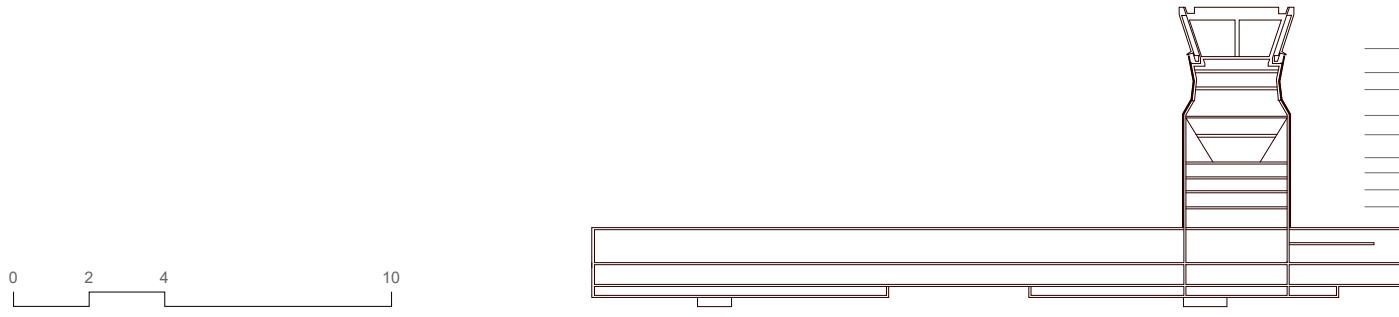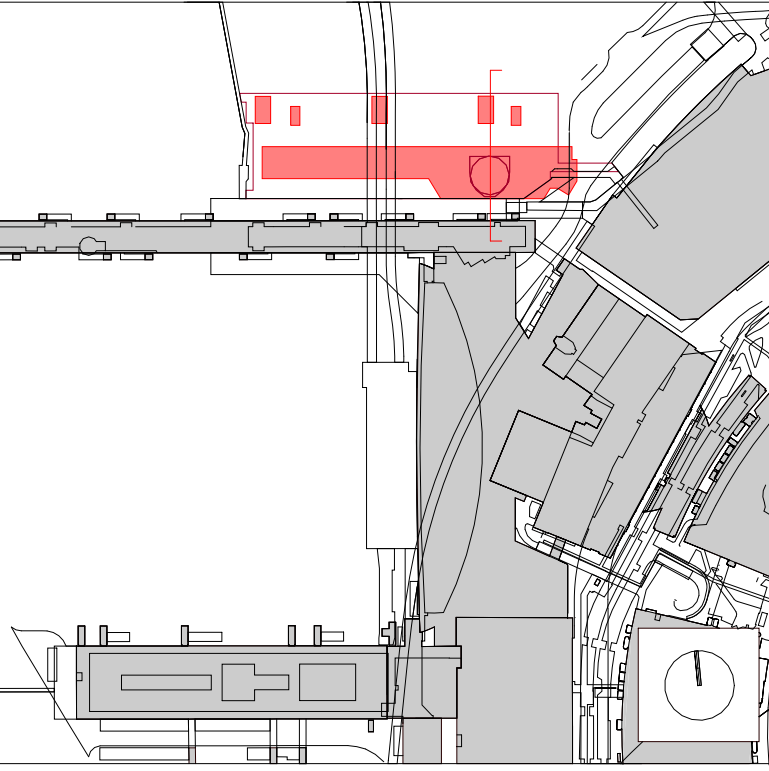

Projekt	NEUBAU ZRH - TOWER	Project Address	Schiffbaustrasse 2, 8005 Zürich
Ersteller		Planergemeinschaft Raumfachwerk	Telefon Email
Planungsphase	Plangenehmigung Änderungsgesuch	VPK-Nummer	VPK-NR.23-02-002
Bezugskote	Absolute Koten m.ü.M.	Revisionsindex	
Plangroesse	0.599 m / 1.057 m	Erstelldatum / Gez.	30.01.2026 / MORJ
Dateiname	PGG	Letzte Revision / Gez.	
Planname	Querschnitt_1_200	Plannummer	SCHN_BB_200