



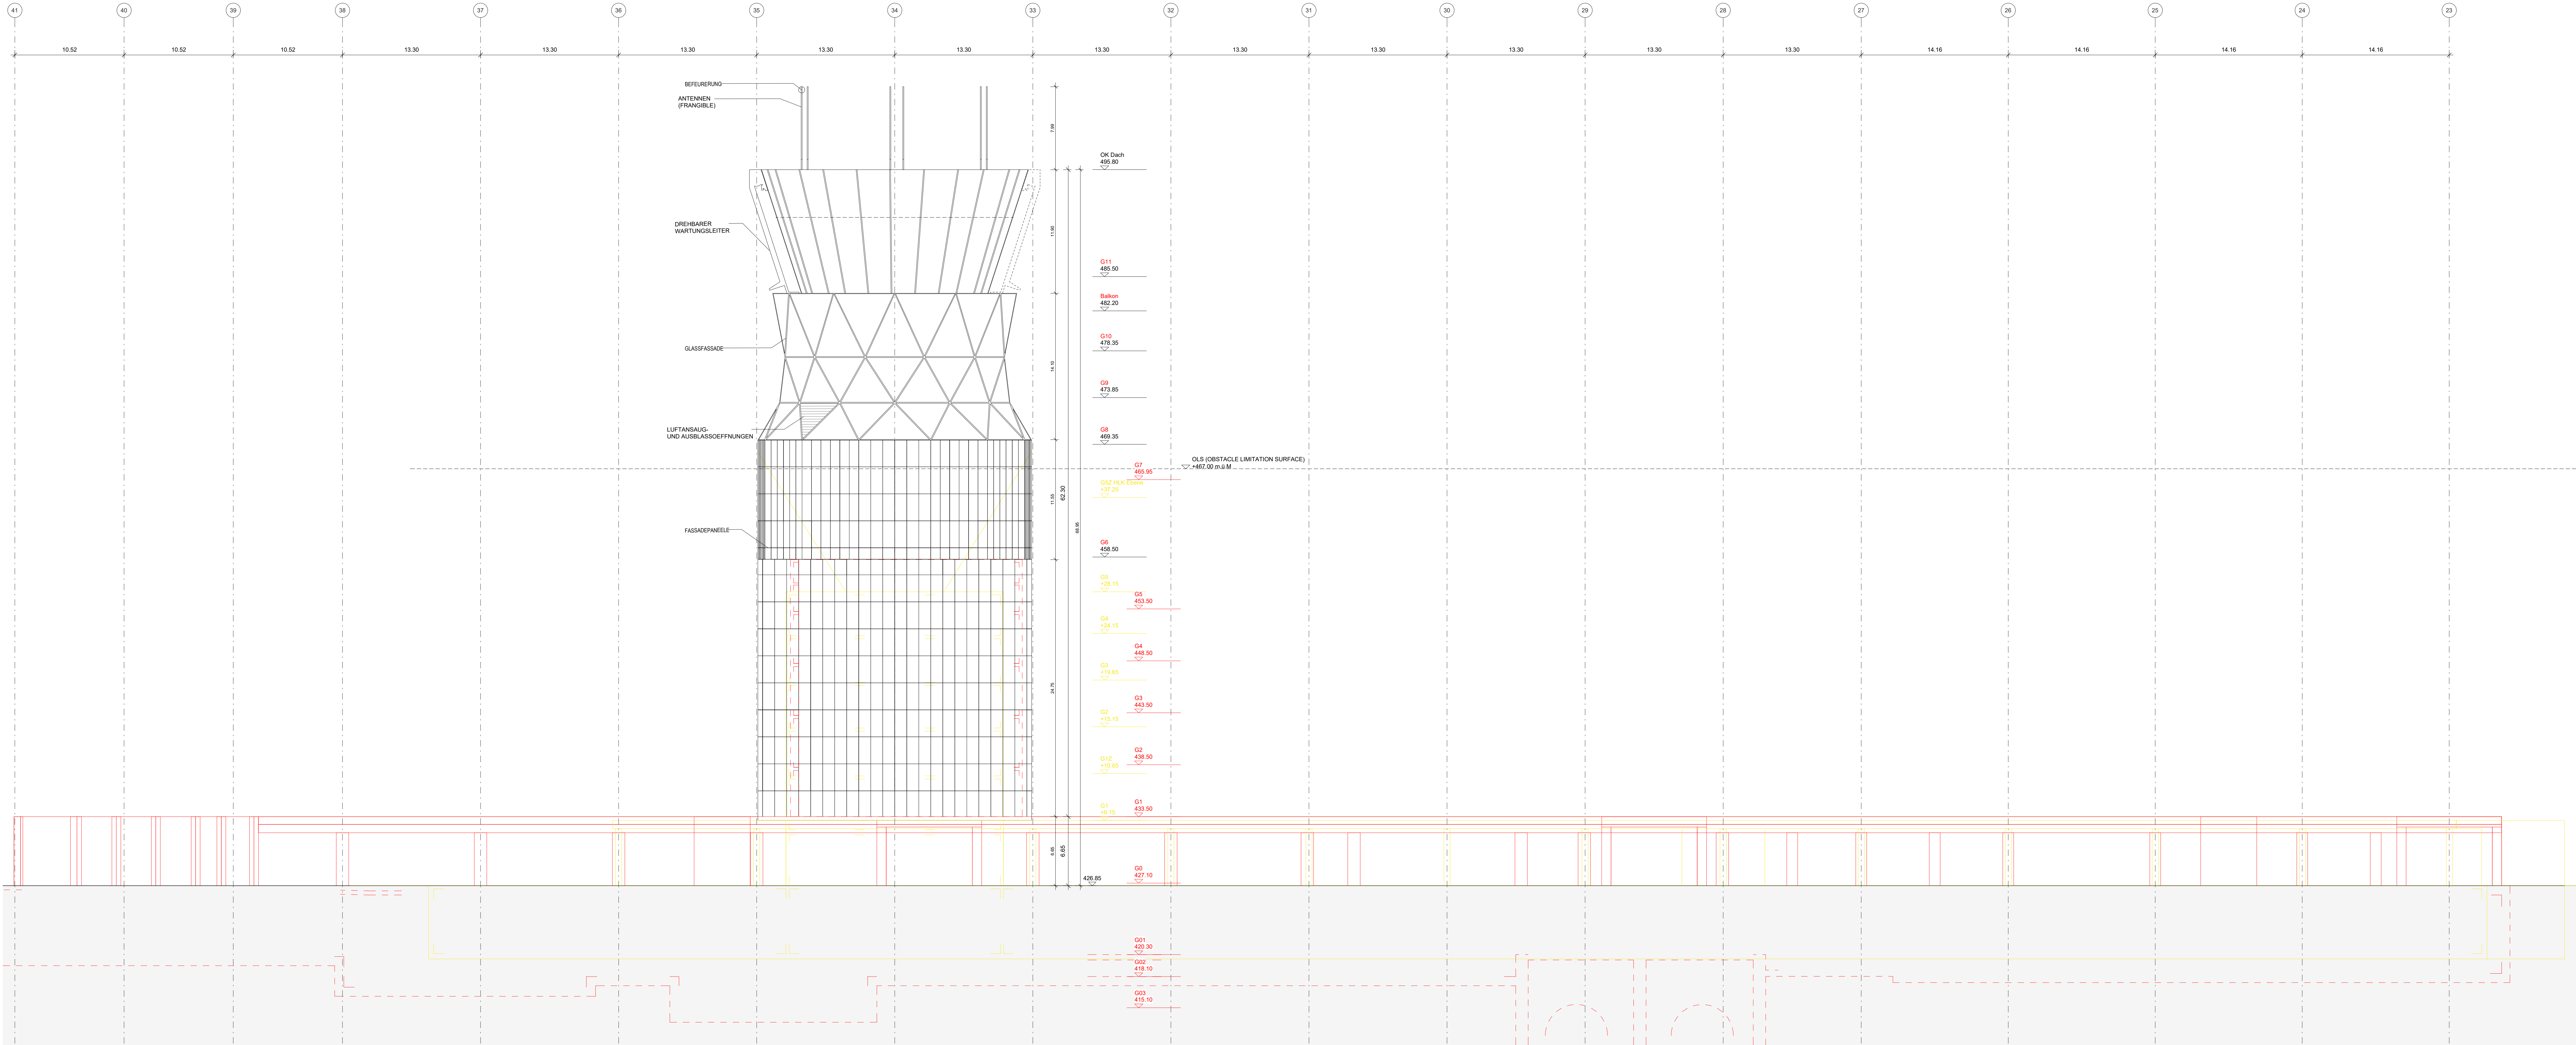


Planlegende

	NEU		ZOLLGRENZE
	ABBRUCH		SICHERHEITSGRENZE
	BESTEHEND		
	ROHBAU / KEINE NUTZUNG		

Flughafen Zürich

Flughafen Zürich AG
Projekt
0000 Zürich Flughafen
Gesellschaft
Flughafen Zürich AG
Baselstrasse 1
8000 Zürich
Baurechtsamt
Flughafen Zürich AG
Osterstrasse 1
8000 Zürich
Projektverfasser
Planungsgemeinschaft Raumfachwerk AG
Sternstrasse 2
8000 Zürich
QS-Verantwortlicher Brandschutz
BSC Brandschutzplanung AG
Friedenstrasse 1
8000 Zürich
Grundlegende
Flughafen Zürich AG
Stephan Bräsemer
Projekt
0000 Zürich Flughafen
Gesellschaft
Flughafen Zürich AG
Tarnstrasse 1
8000 Zürich

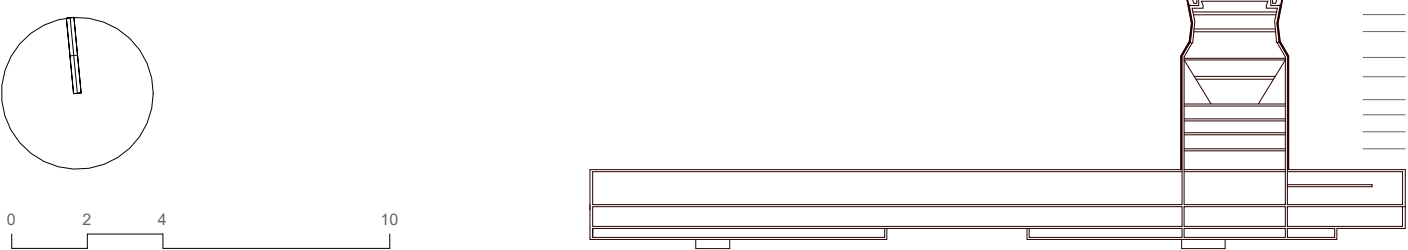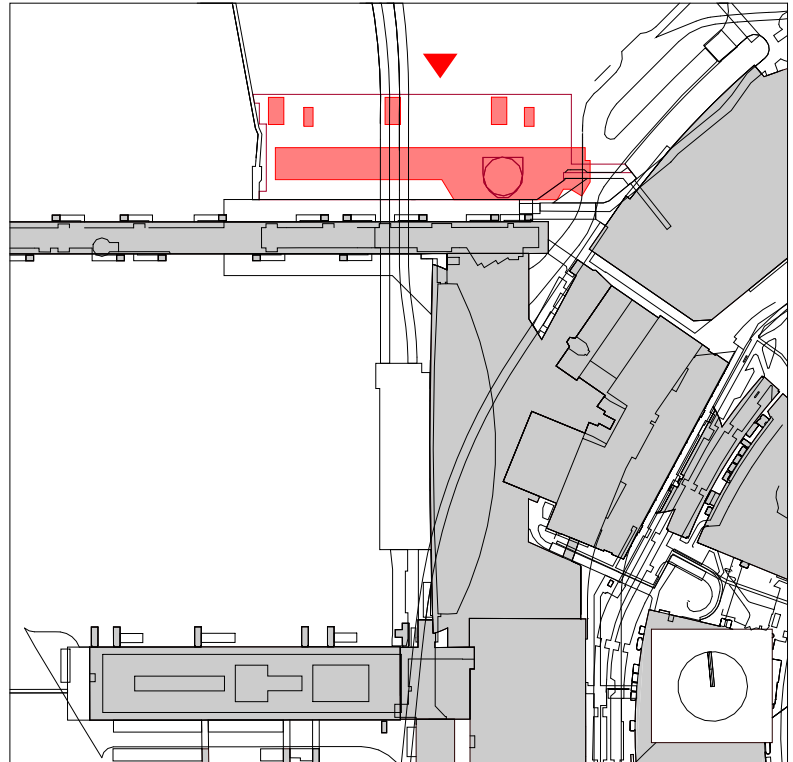

Projekt	NEUBAU ZRH - TOWER	Project Address	Schiffhausstrasse 2, 8005 Zürich
Ersteller		Planungsgemeinschaft Raumfachwerk	Telefon
Planungsphase	Planungsgenehmigung Änderungsantrag	VPK-Nummer	VPK-NR.23-01-002
Bezugskote	Absolute Koten m ü. M.	Revisionsindex	
Plangrösse	0.599 m / 1.477 m	Erstelldatum / Gez.	30.01.2026 / MORJ
Datenname	PGG	Letzte Revision / Gez.	
Plannummer			Plannummer