
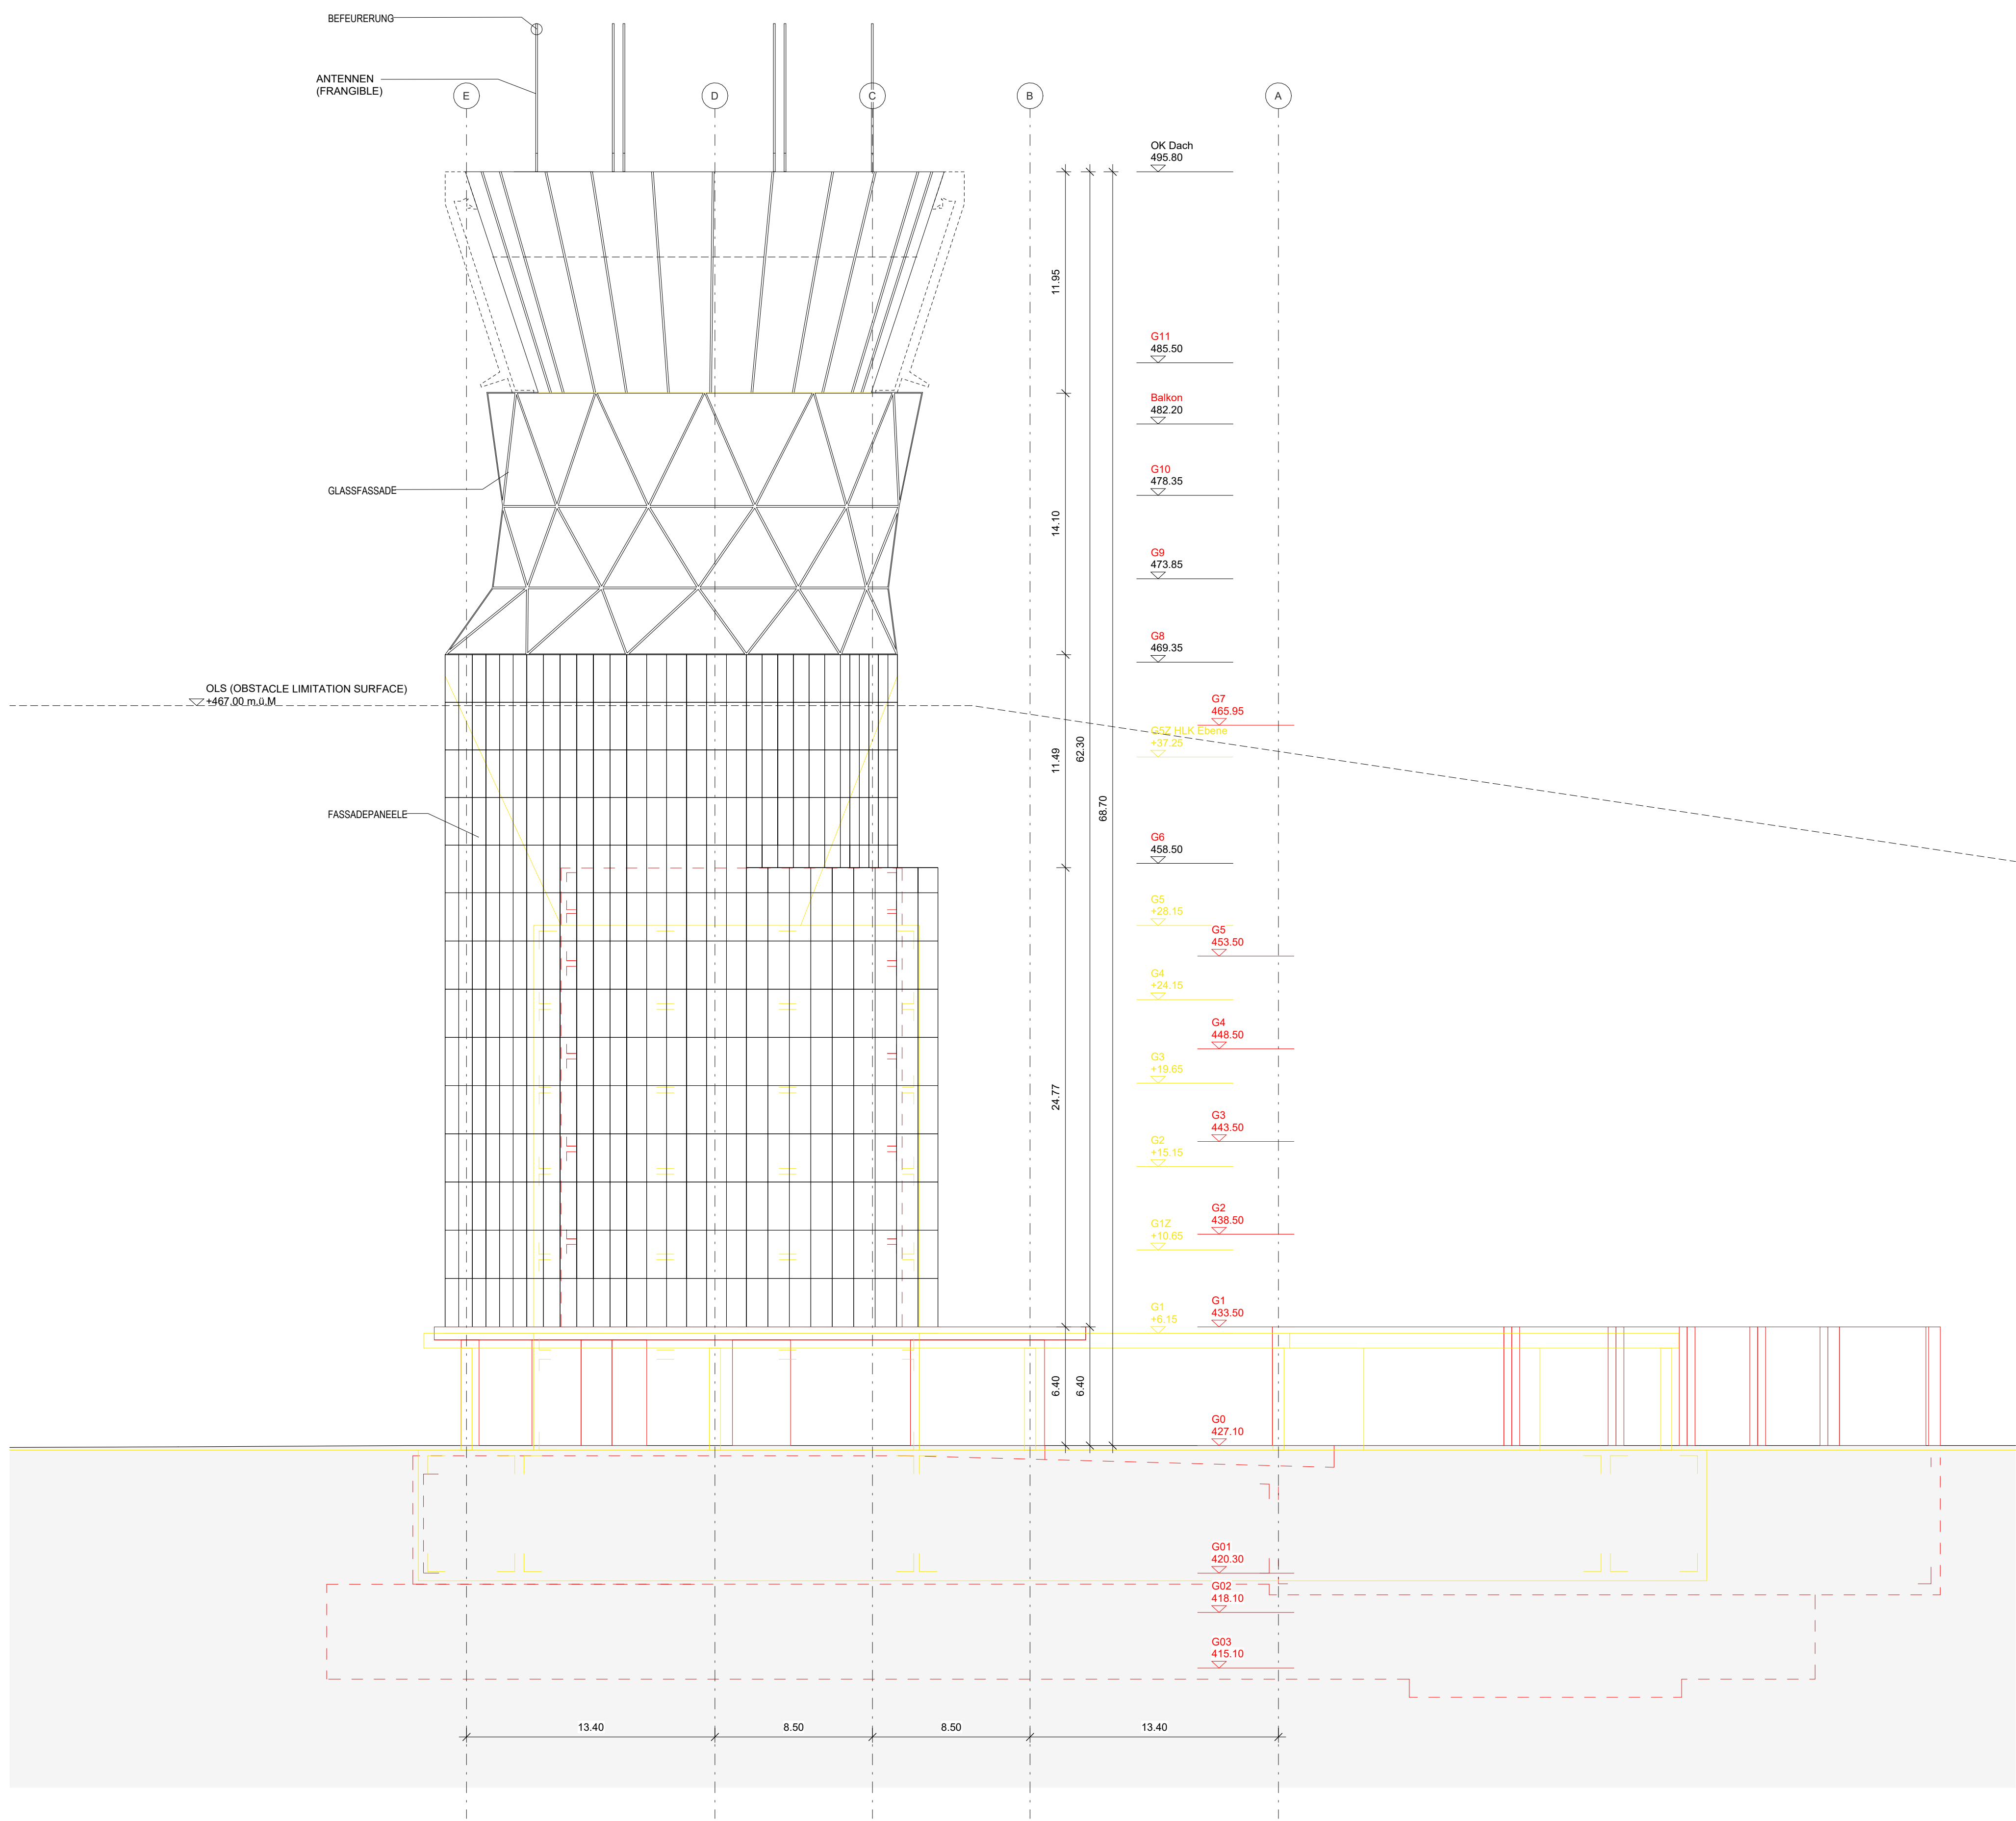



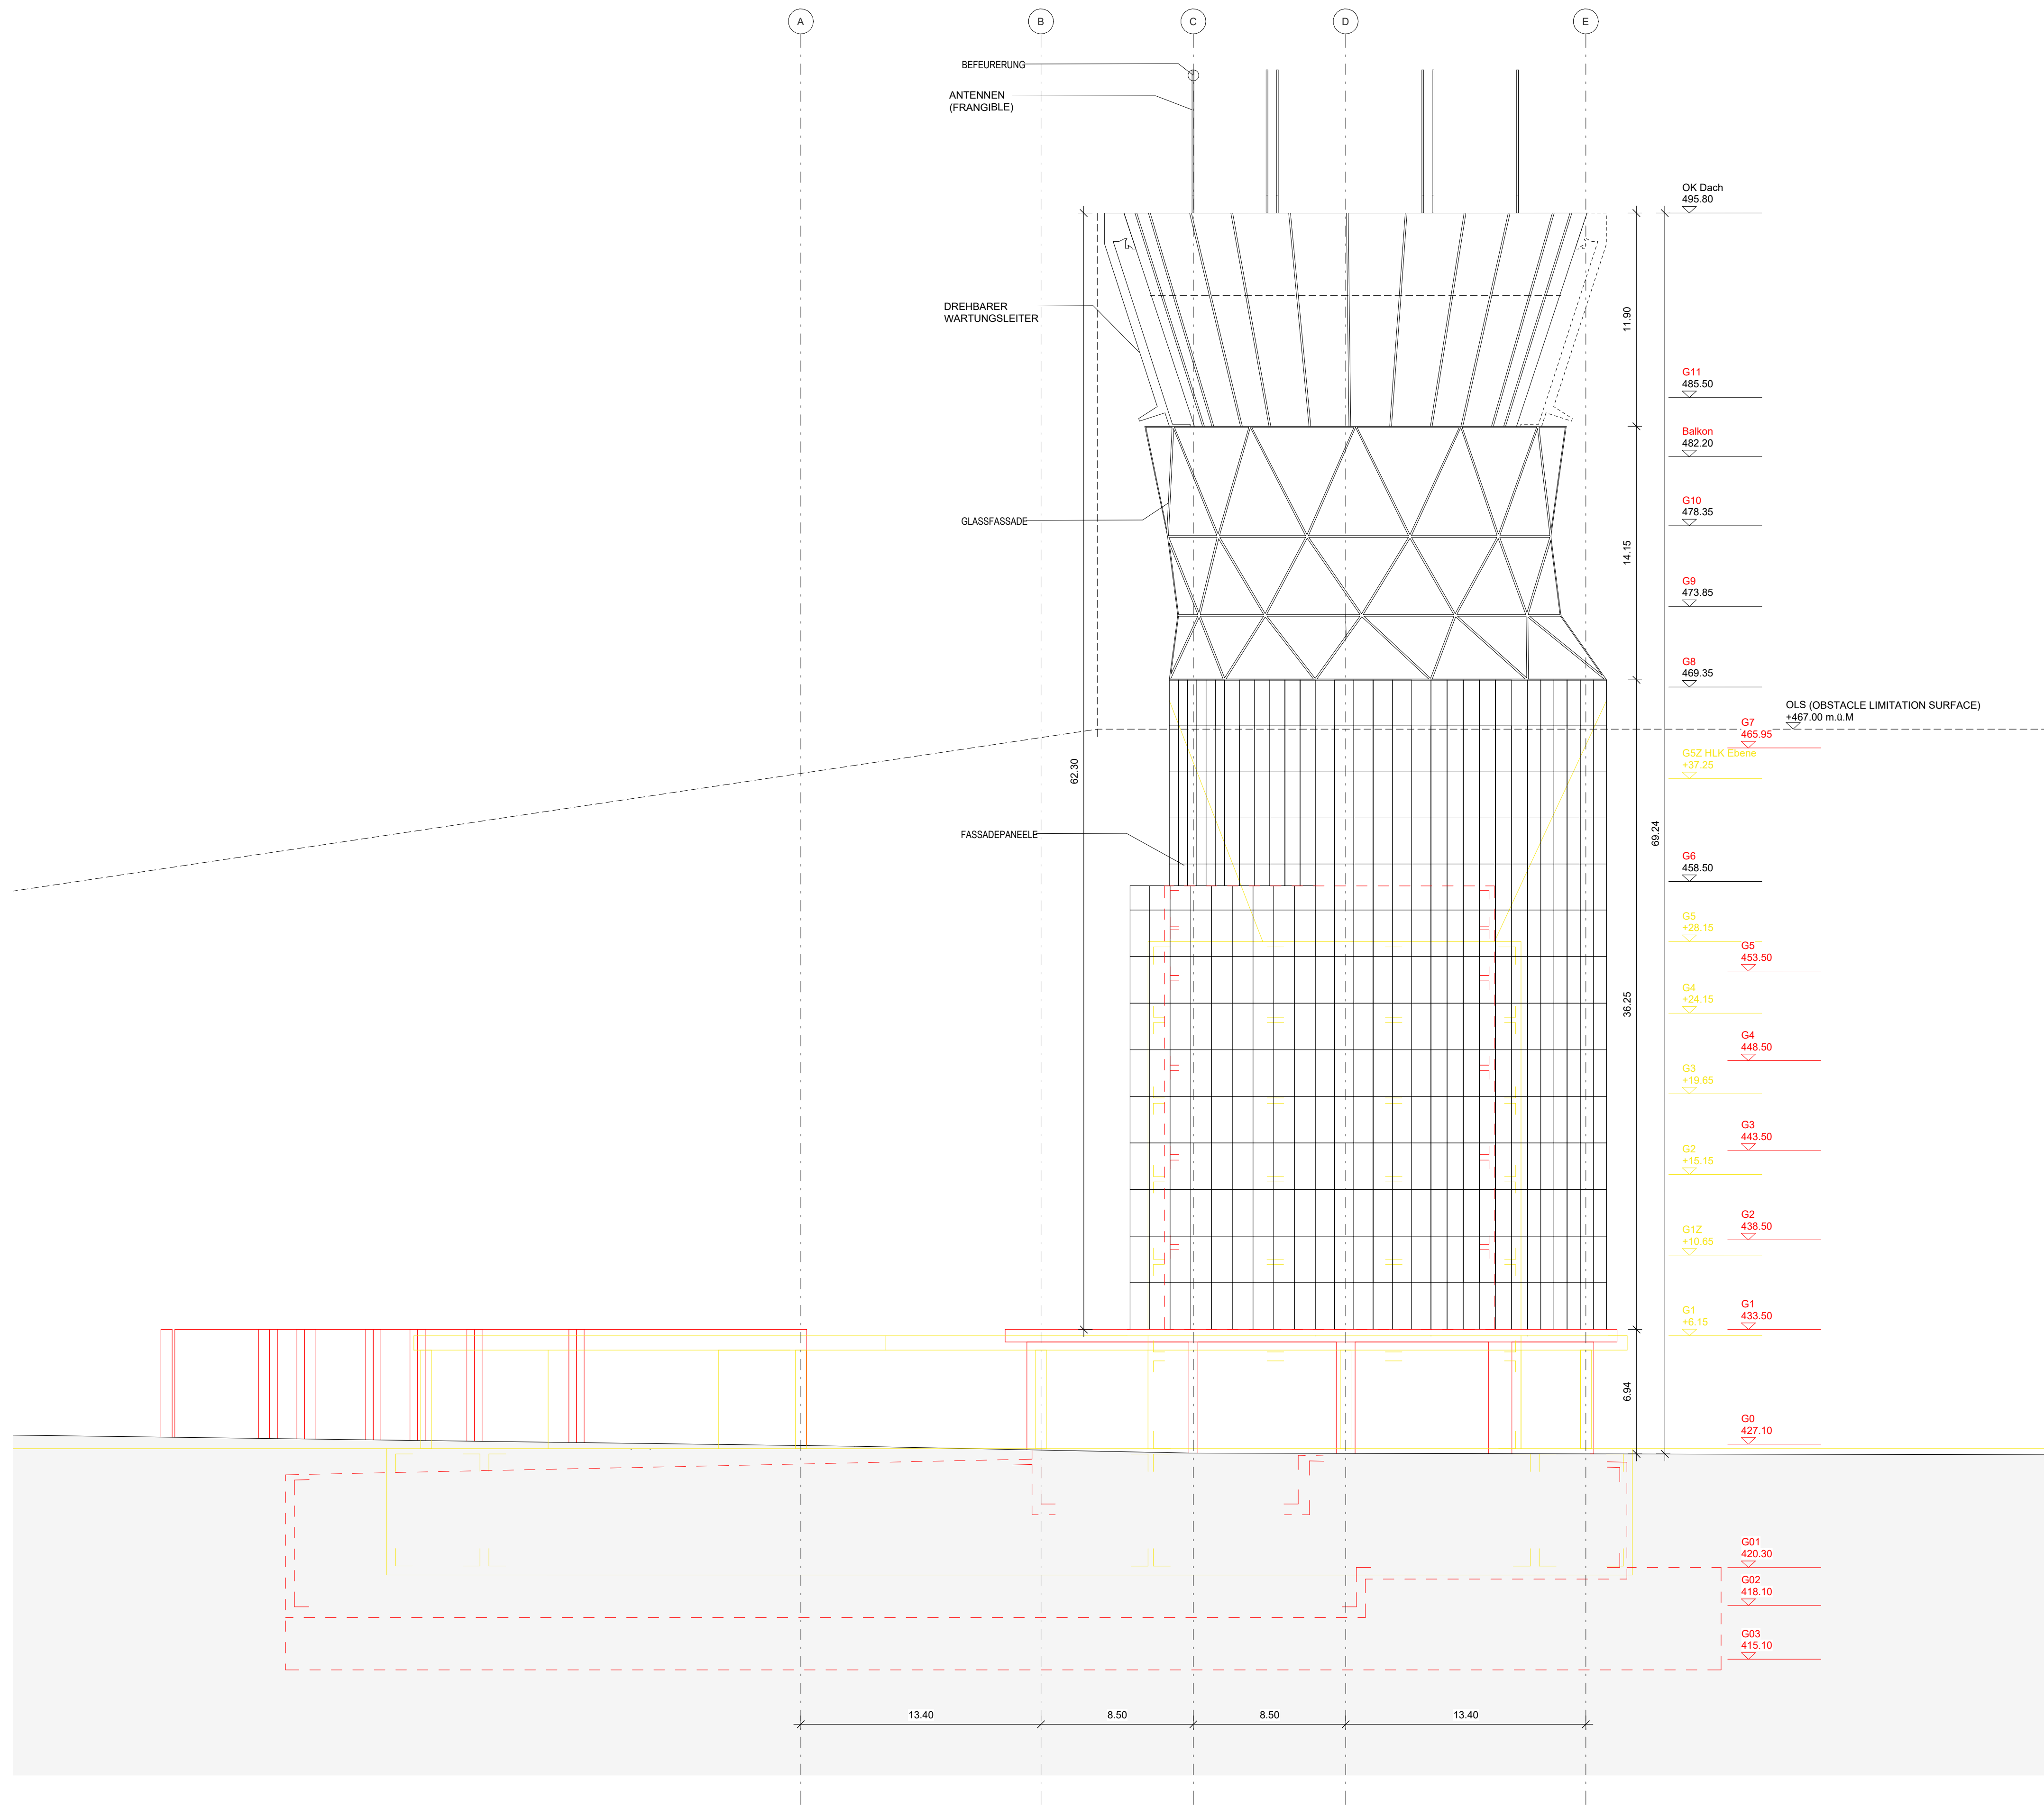


Planlegende

 NEU	 ABBRUCH	 ZOLLGRENZE	 SICHERHEITSGRENZE
 BESTEHEND	 ROHBAU / KEINE NUTZUNG		

Flughafen Zürich

Flughafenbetrieber	Flughafen Zürich AG
Projekt	Flughafen Zürich AG
Projekt	0000 Zürich Flughafen
Geometrisches	Flughafen Zürich AG
Projekt	0000 Zürich Flughafen
Beauftragter	Flughafen Zürich AG
Projekt	0000 Zürich Flughafen
Projektverfasser	Planungsgemeinschaft Raumfachwerk AG
Projekt	0000 Zürich Flughafen
Geometrisches	Flughafen Zürich AG
Projekt	0000 Zürich Flughafen
Geometrisches	Flughafen Zürich AG
Projekt	0000 Zürich Flughafen
Geometrisches	Flughafen Zürich AG
Projekt	0000 Zürich Flughafen

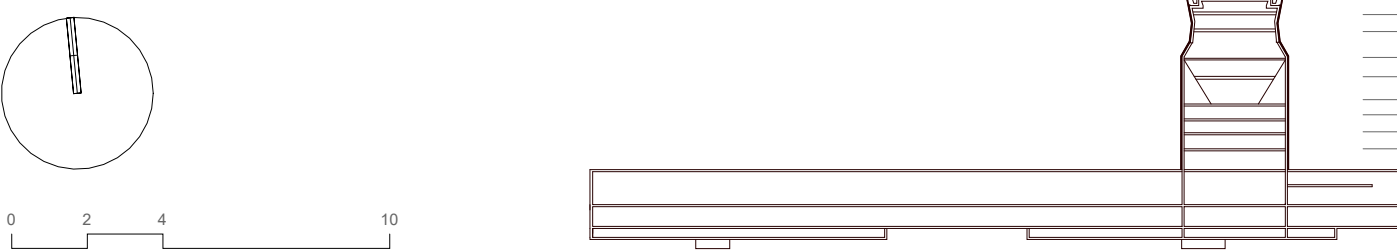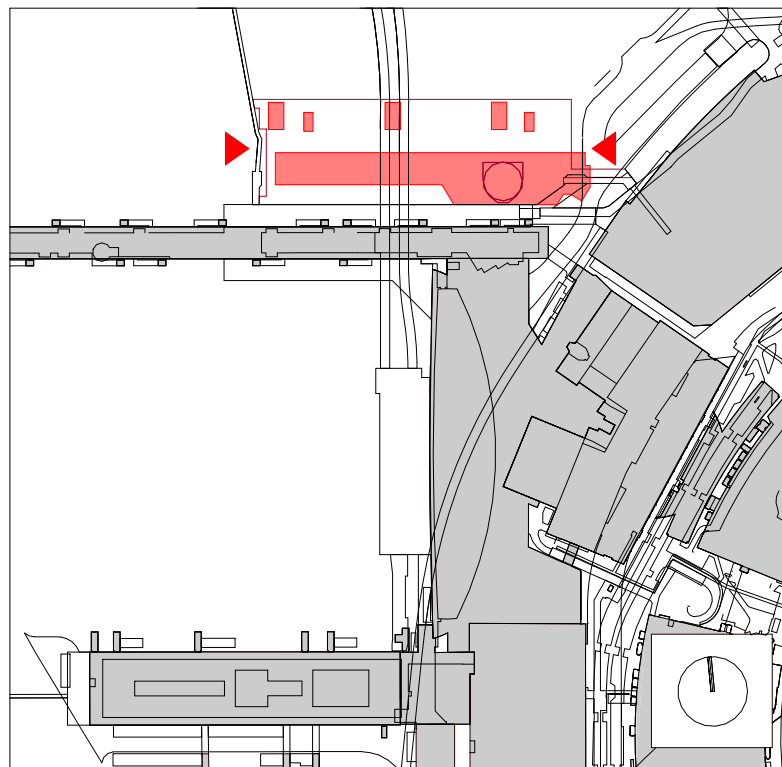

Projekt	NEUBAU ZRH - TOWER	Project Address	Schiffhausstrasse 2, 8005 Zürich
Ersteller	Planungsgemeinschaft Raumfachwerk	Telefon	
		Email	

Planungsphase	Planungserstellung / Änderungsgesuch	VPK-Nummer	VPK-NR.23-03-002	Maßstab	1:200
Bezugskarte	Absolute Koten m ü.M.	Revisionsindex			
Plangröße	0.599 m / 1.477 m	Erstelldatum / Gez.			30.01.2026 / MORJ
Datename	PGG	Letzte Revision / Gez.			
Planname		Plannummer			