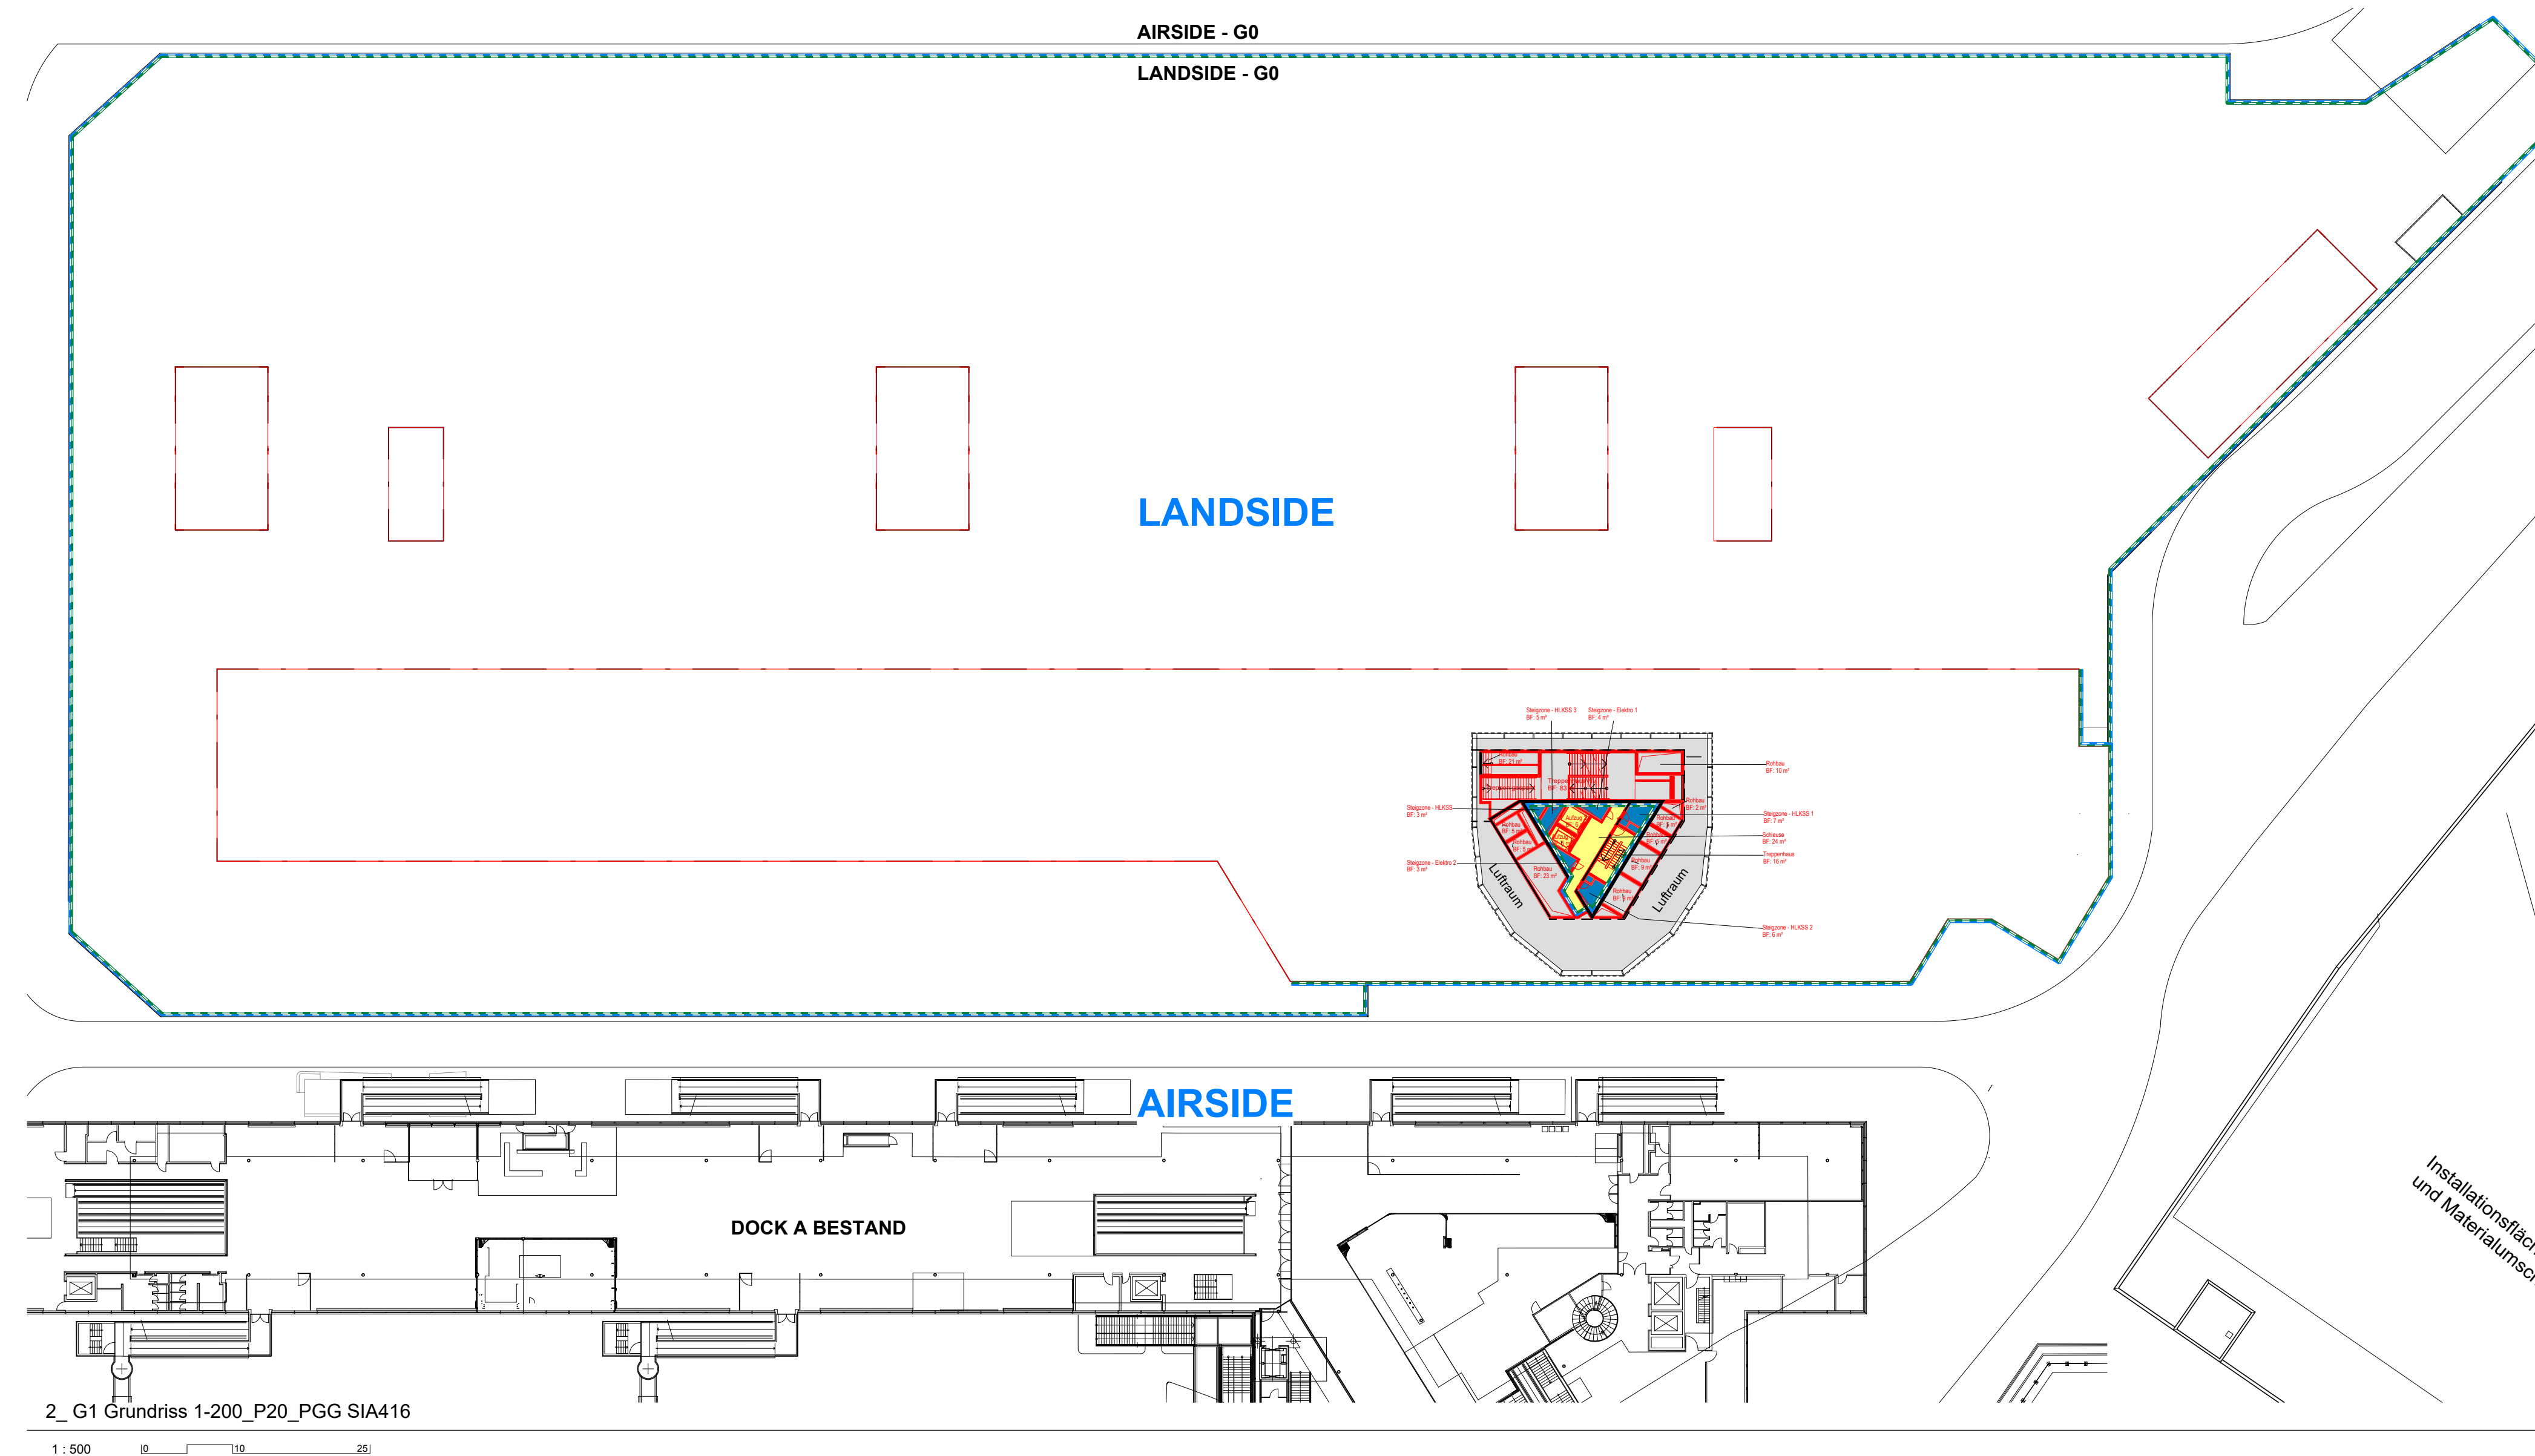
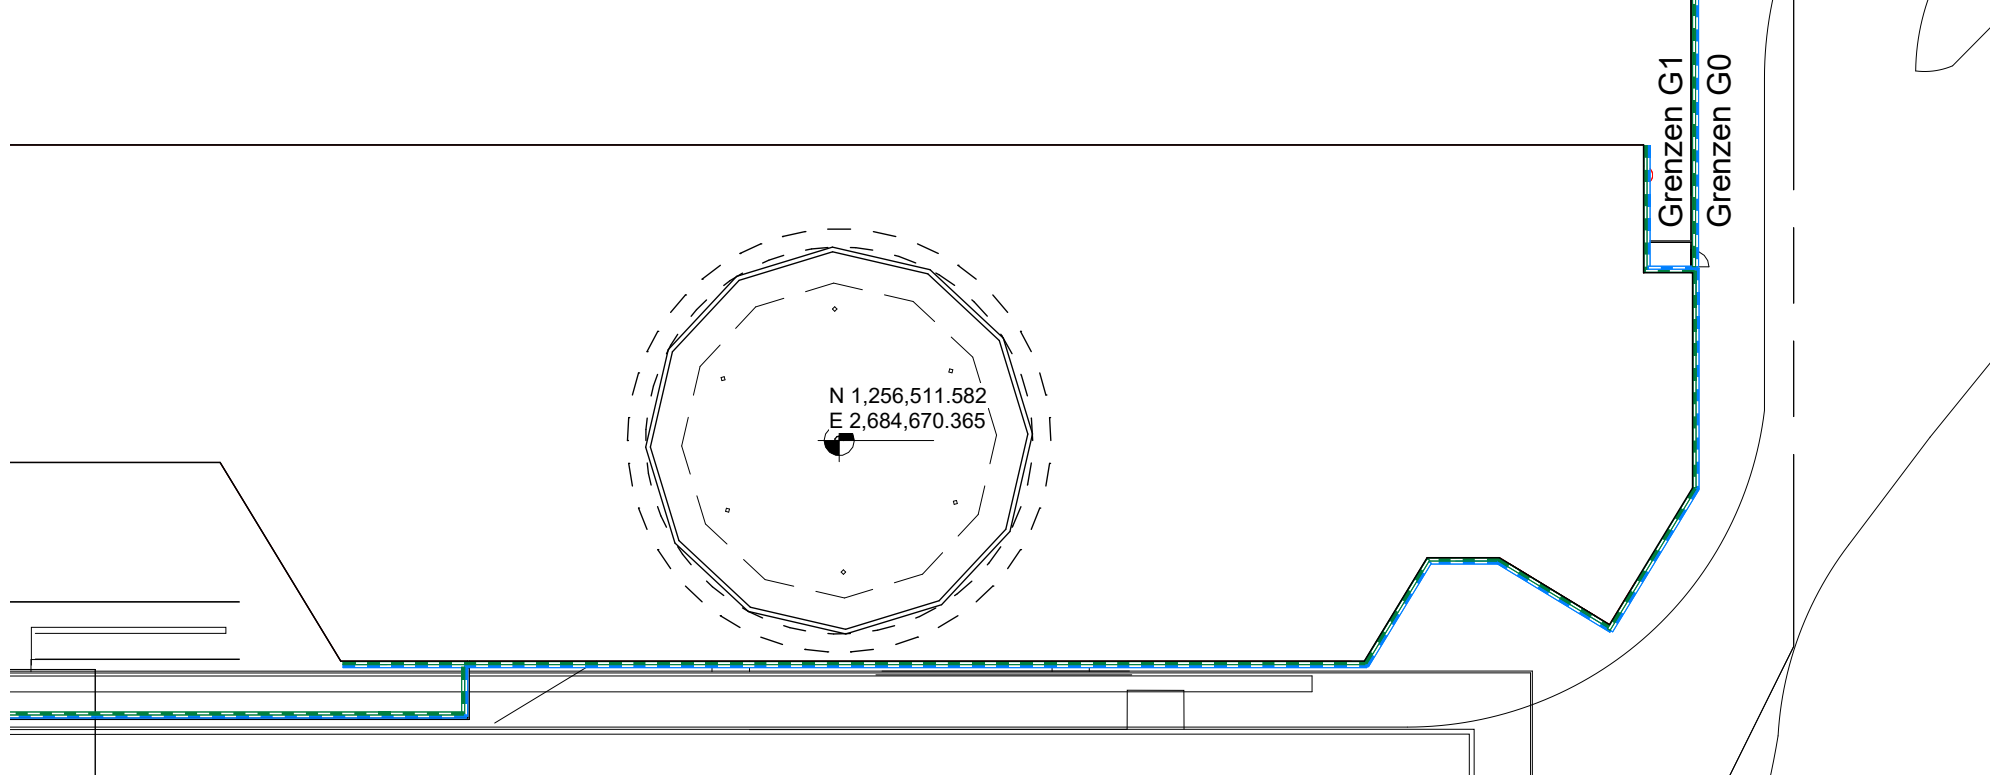
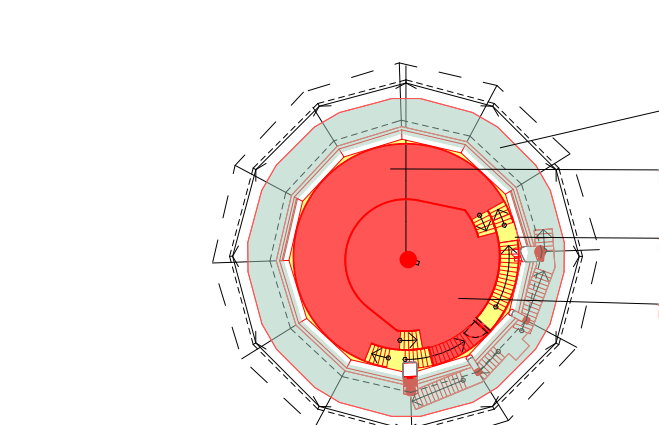
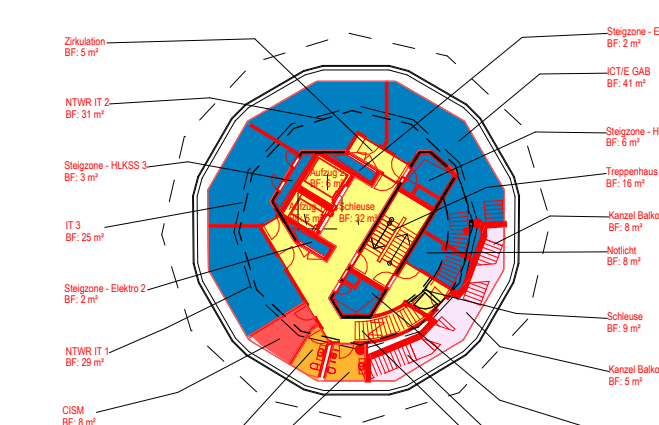
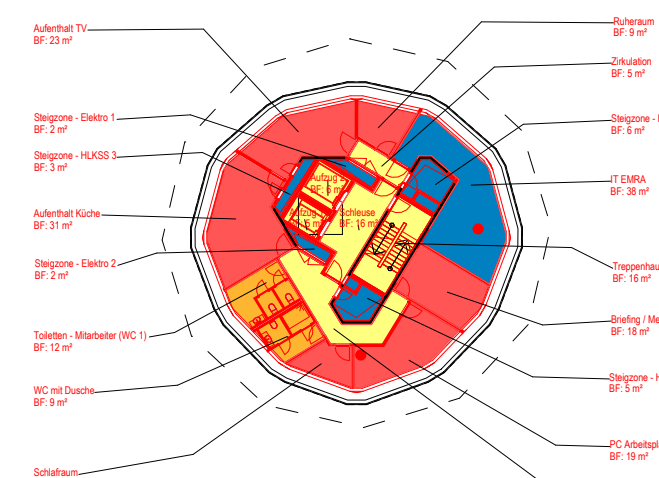
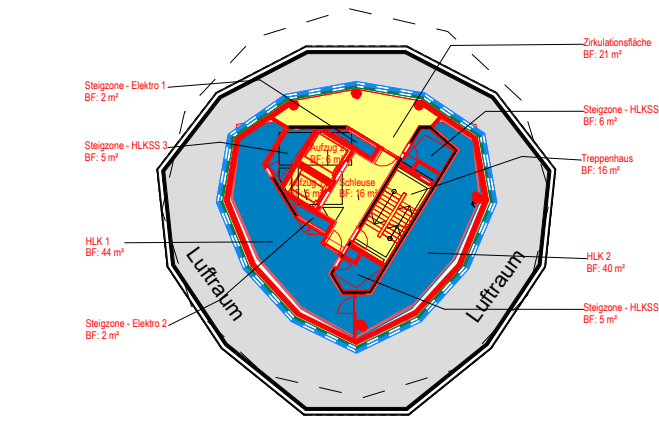
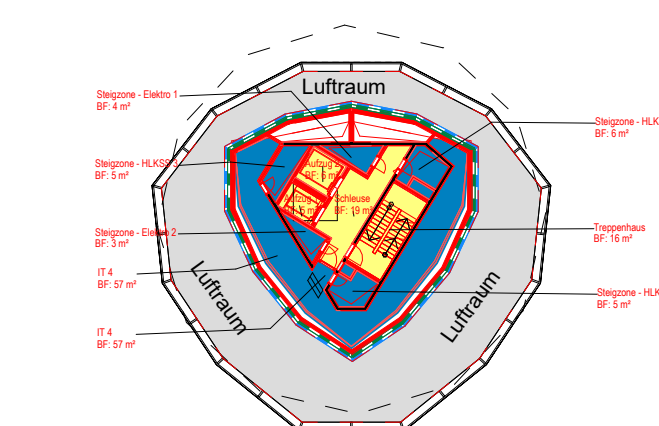
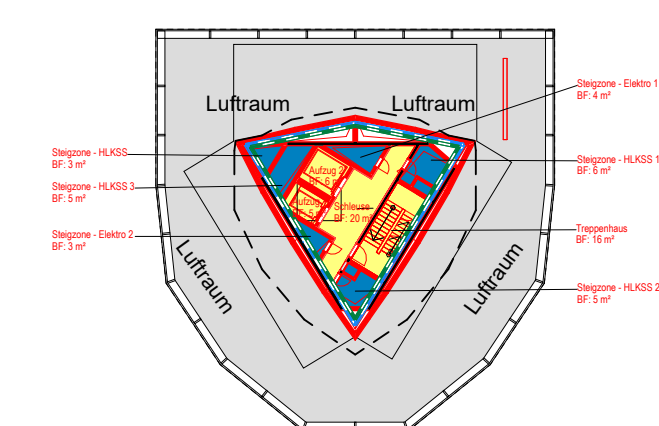
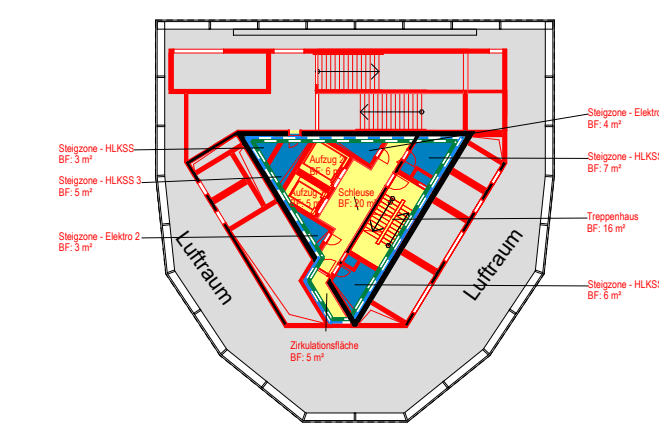
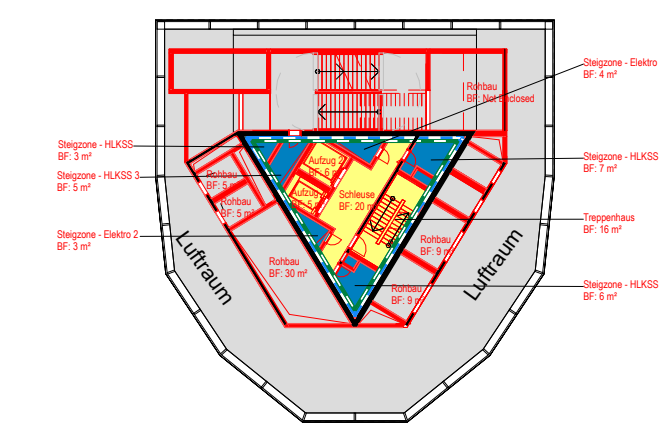
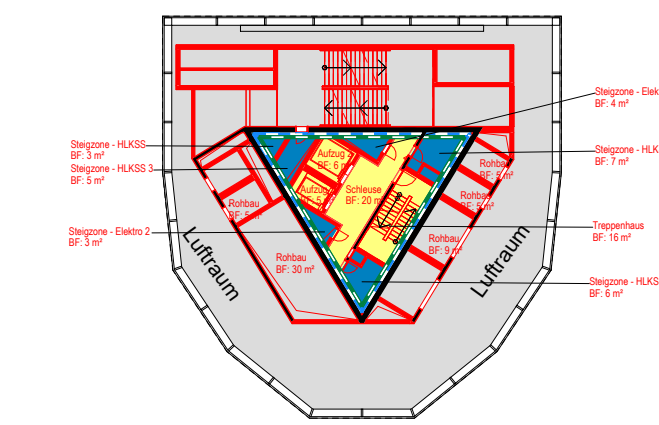
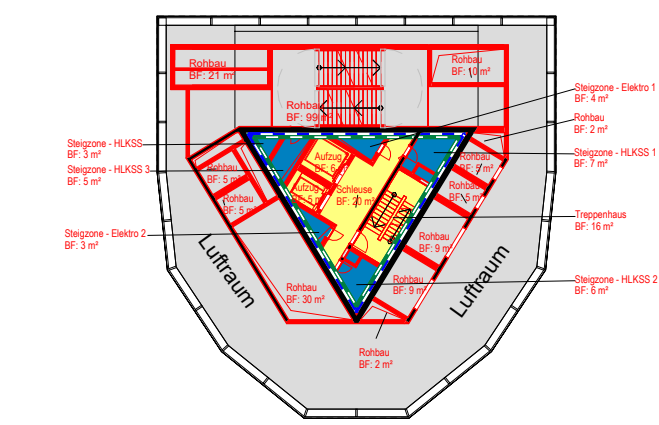


[illegible]

Planlegende

	NEU		ZOLLGRENZE
	ABBRUCH		SICHERHEITSGRENZE
	BESTEHEND		
	ROHBAU / KEINE NUTZUNG		

Flughafen Zürich

Flughafencharter
Flughafen Zürich AG
Fluglinie
Postbus
1000 Zürich-Flughafen

Gezeichneten
Flughafen Zürich AG
Dissemination
1000 Zürich-Flughafen



Zeichnerin
Flughafen Zürich AG
Cover-Strap
Postbus
1000 Zürich-Flughafen

Projektleiterin
Gesellschaft für Raumforschung der Universität Zürich AG
Simon Weber
St. Albansstrasse 2
1000 Zürich

GR Vereiniger Bundesrat
SIGS Bundeschutzprogramm AG
Virent Ltd.
Rudolfstrasse 77
1000 Zürich

Grundbesitzerin
Flughafen Zürich AG
Stehende Baustelle
Postbus
1000 Zürich-Flughafen

Gesamtdesignerin
Flughafen Zürich AG
Tempo Schmid
1000 Zürich-Flughafen

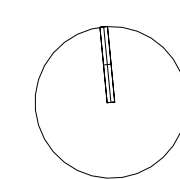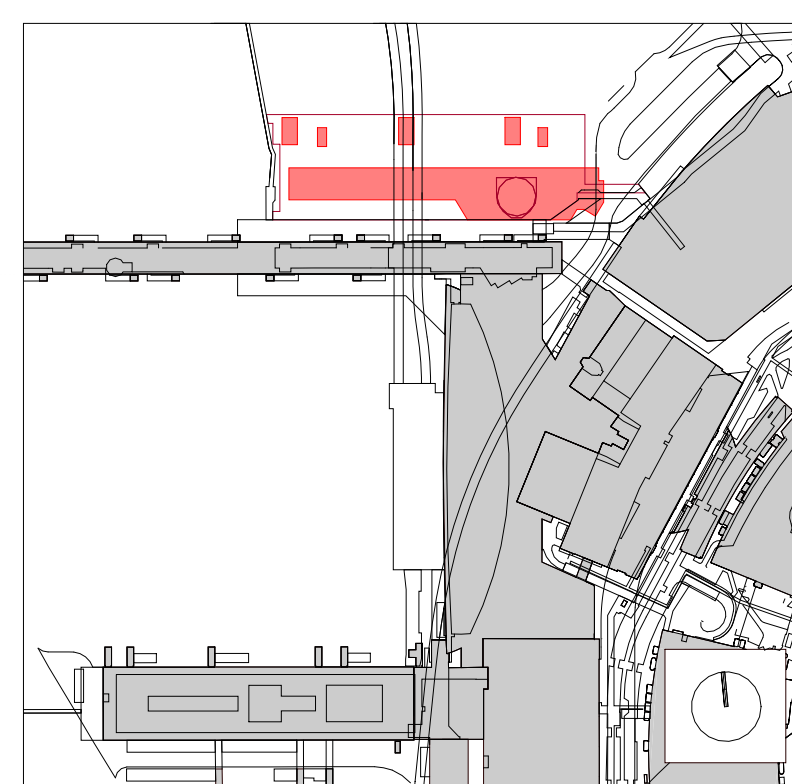

Projekt NEUBAU ZRH - TOWER		Project Address Schaffhauserstrasse 2, 8005 Zürich Telefon E-Mail	
		Planungsgemeinschaft Raumfachwerk	
Ersteller	Planungserstellung	VPK-Nummer	VPK-Nr. 20-02-003
Planungsphase	Planungserstellung	Revisionsindex	Massstab
Bezugskarte	Abschleifen	Revisionsindex	1:500
Planungsphase	0.841 m / 1.330 m	Erstellung / Gez	31.01.2026 / MORU
Datumsname	PGG	Letzte Revision / Gez	
Planname			Plannummer
201	SIA 416 Nutzflächen_G1-G11		201_SIA-Nutzflächen