


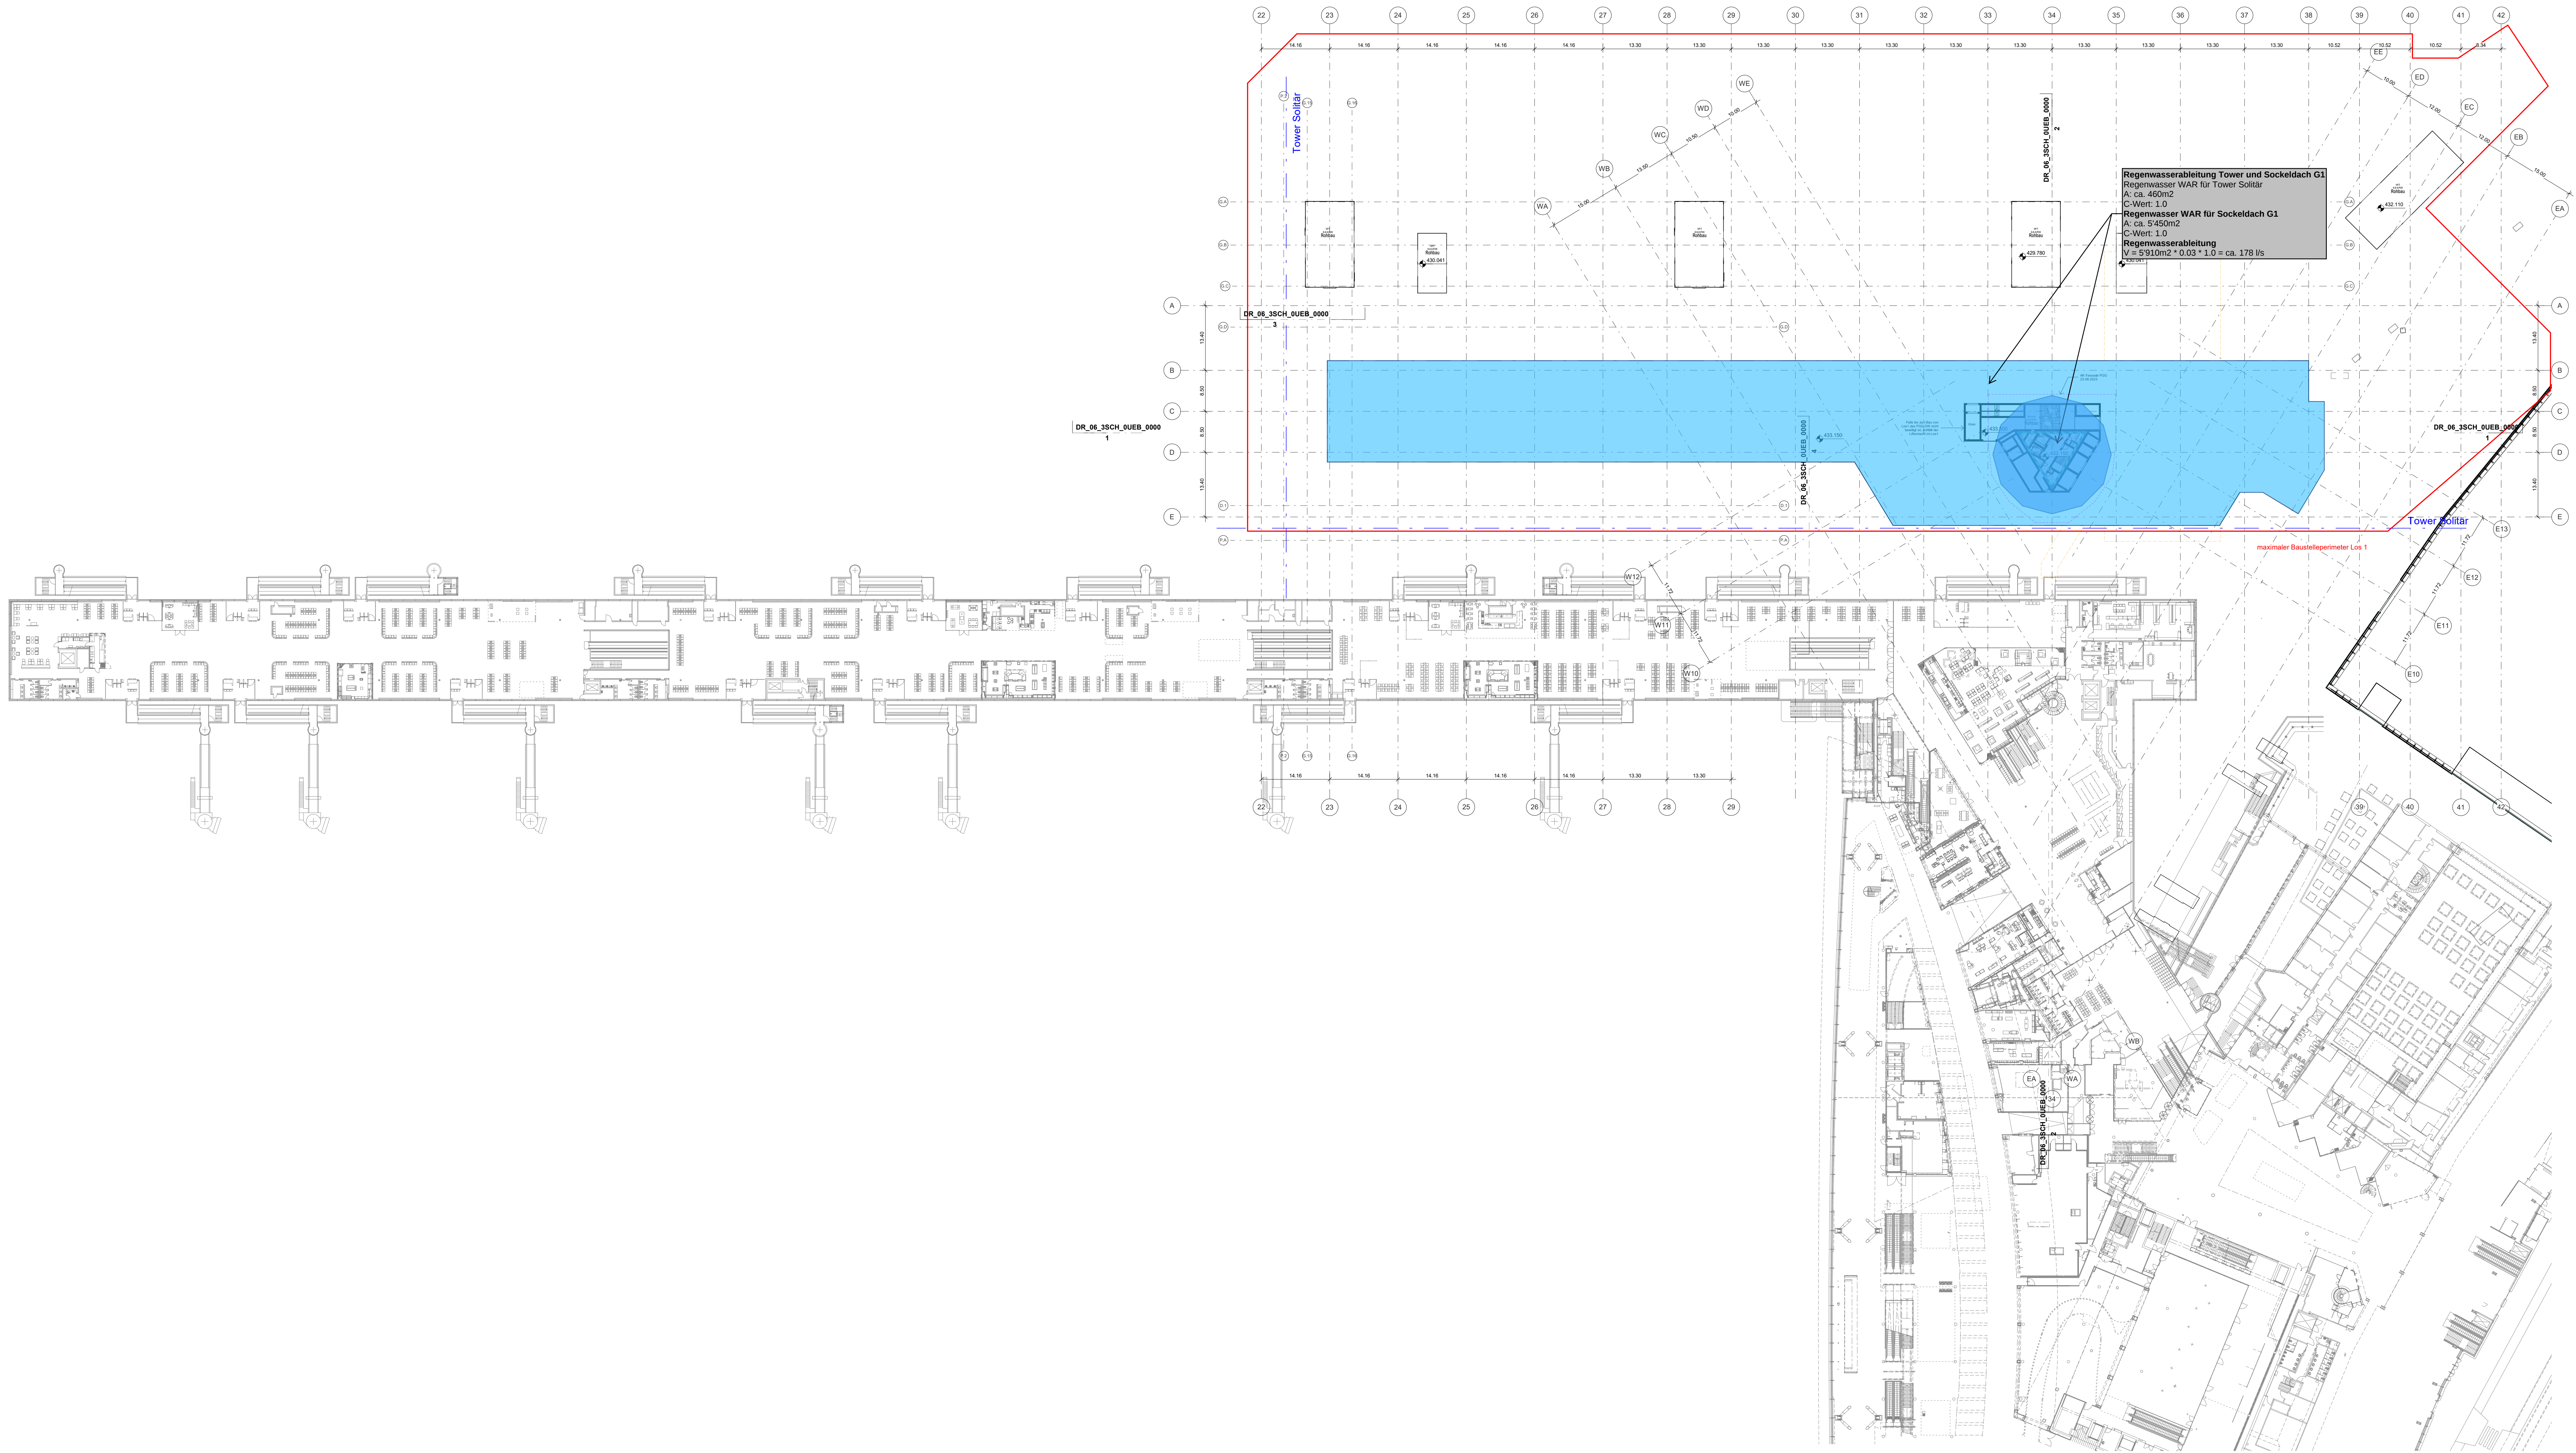


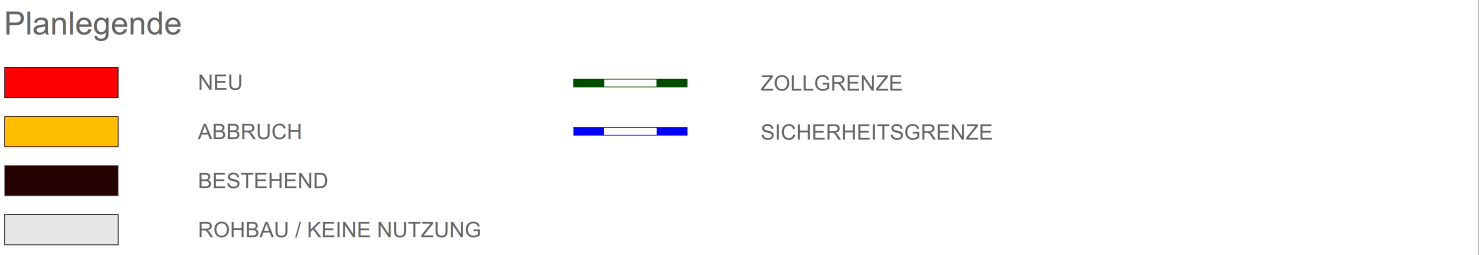

Legende Schema Sanitär		
Bezeichnung	Medium	Material
WAS	Schmutzwasser	PE / PE-Silent (Polyethylen)
WAR	Regenwasser	PE / PE-Silent (Polyethylen)

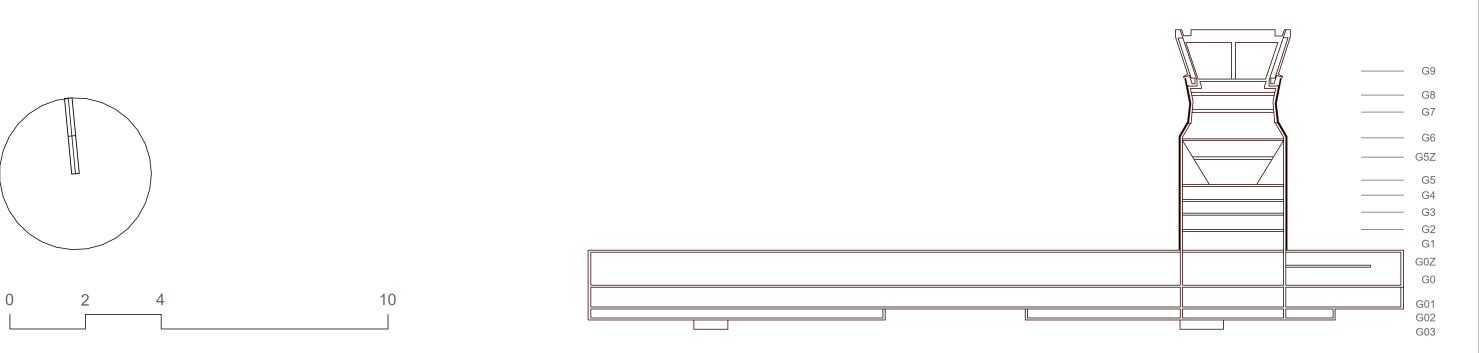

Flughafen Zürich

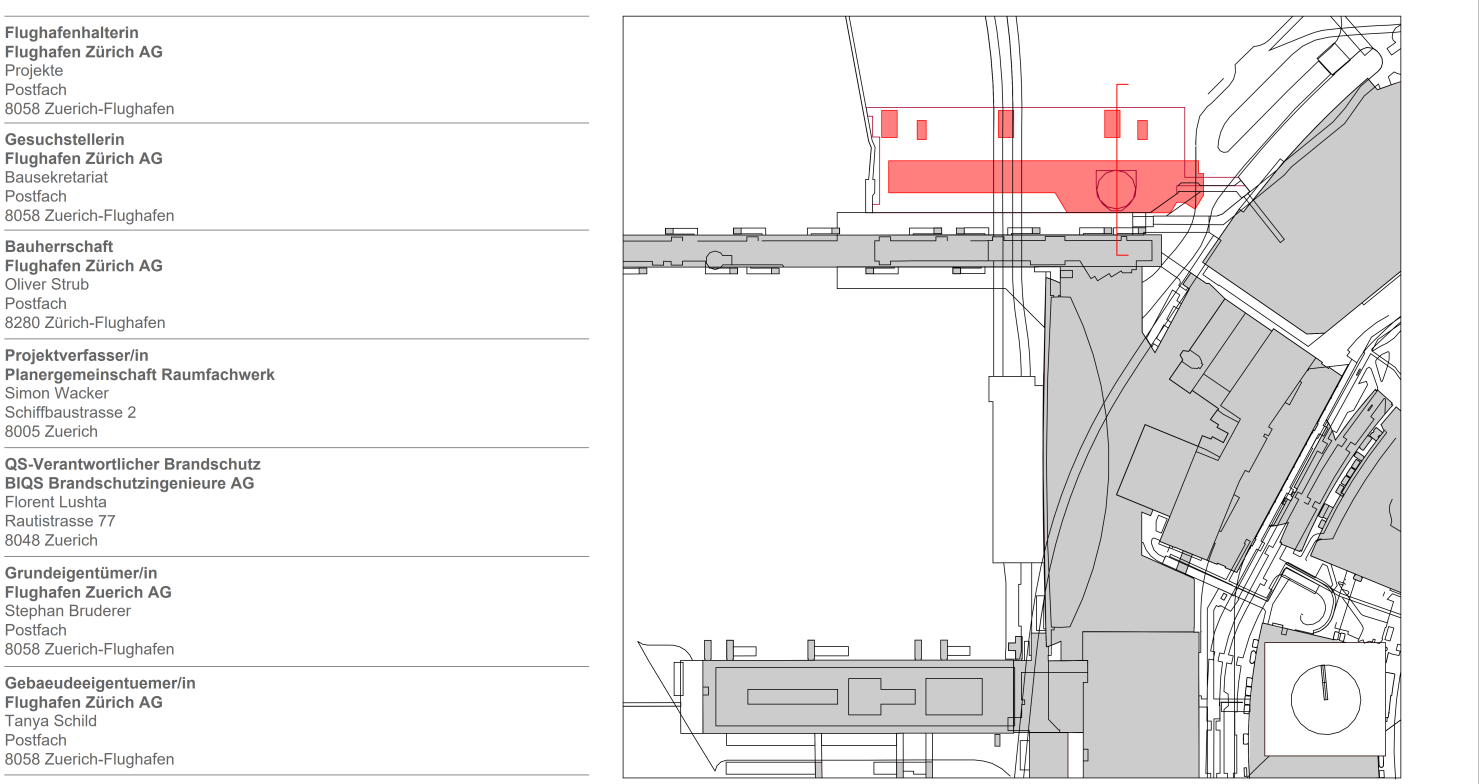

Planname	501_Grundriss_G1_Entwässerung	Plannummer	501