
 


Schnitt 1, 1:200

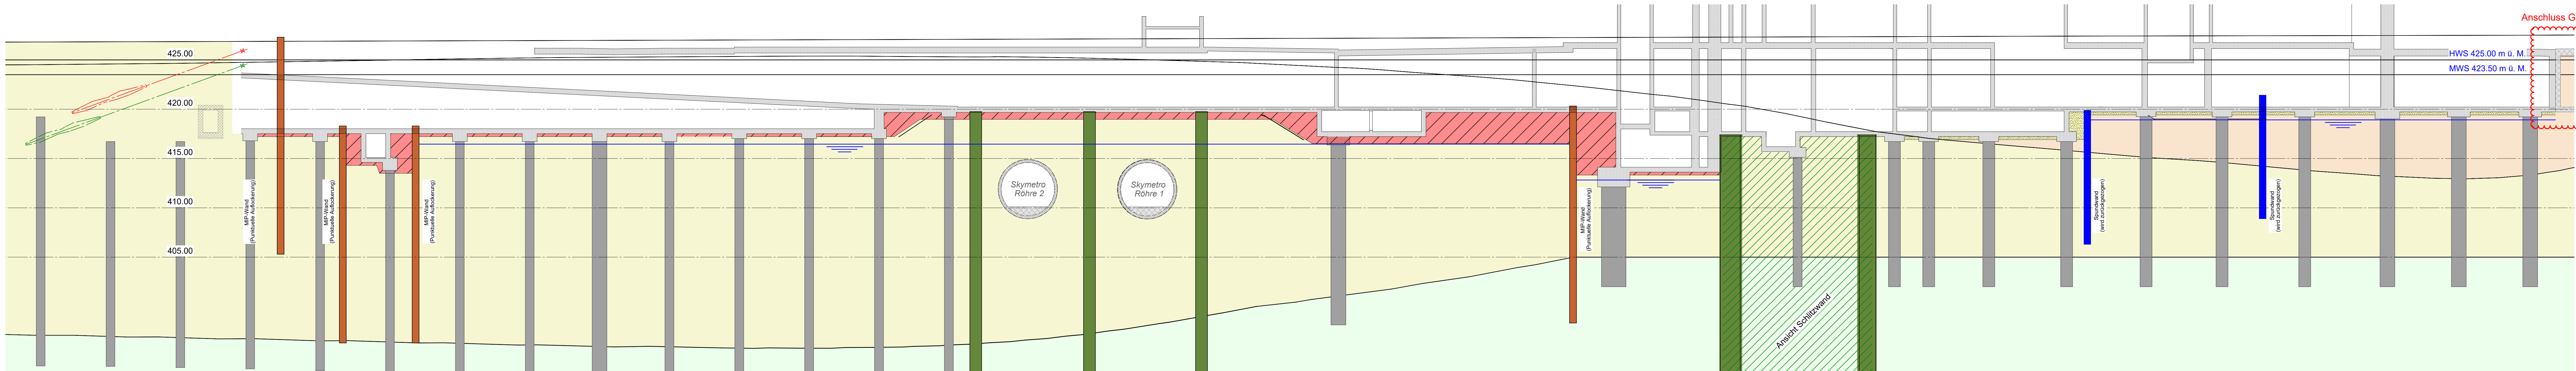

|   |                                       |
|---|---------------------------------------|

|                                                                                          |          |   |                                                                                                |      |
|------------------------------------------------------------------------------------------|----------|---|------------------------------------------------------------------------------------------------|------|
| <b>Allgemein</b><br>Kieskoffer<br>(Ersatzmassnahmen)<br>Kieskoffer<br>(Ersatzmassnahmen) |          | <br> | Volumensatz unter Bodenplatte (Rundkies 8/32)<br>Volumensatz als Hinterfüllung (Rundkies 8/32) |      |
|                                                                                          |          |   |                                                                                                |      |
| Index                                                                                    | Revision | Datum   | gnc.                                                                                           | ger. |
|                                                                                          |          |   |                                                                                                |      |
|                                                                                          |          |   |                                                                                                |      |

Planlegende

|                                                                                       |                        |                                                                                       |                   |
|---------------------------------------------------------------------------------------|------------------------|---------------------------------------------------------------------------------------|-------------------|
|  | NEU                    |  | ZOLLGRENZE        |
|  | ABBRUCH                |  | SICHERHEITSGRENZE |
|  | BESTEHEND              |                                                                                       |                   |
|  | ROHBAU / KEINE NUTZUNG |                                                                                       |                   |

## Flughafen Zürich

Flughafenkategorie  
Flughafen Zürich AG  
Projekte

Postfach  
1010 Zürich-Flughafen  








[illegible][illegible]




|         |               |                 |
|---------|---------------|-----------------|
| Project | ZRH TOWER BAU | Project Address |
|---------|---------------|-----------------|

Ersteller

Planergemeinschaft
Schiffbaustrasse 2, 8005 Zürich

Raumfachwerk
Telefon

Email

|               |                             |                |                  |         |       |
|---------------|-----------------------------|----------------|------------------|---------|-------|
| Planungsphase | Planerlaubnisgesuch         | VPK-Nummer     | VPP-NR.23-02-002 | Maßstab | 1:200 |
| Revisionskenn | Absoluter Koordinatensystem | Revisionsindex |                  |         |       |

|           |                   |                        |                 |
|-----------|-------------------|------------------------|-----------------|
| Plangröße | 0,750 m / 1,600 m | Erstellung / Gez.      | 30.01.2026 / DB |
| Datename  | PGG               | Letzte Revision / Gez. |                 |

|                                                               |                                                |
|---------------------------------------------------------------|------------------------------------------------|
| Plannummer                                                    | Plannummer                                     |
| 603                                                           | DTW_P20_A30_33_BAH_GAB_BIT_DR_S14_WEB_UEB_5812 |
| <b>Übersichtsplan</b><br><b>Ereignismaßnahmen Grundwasser</b> |                                                |