
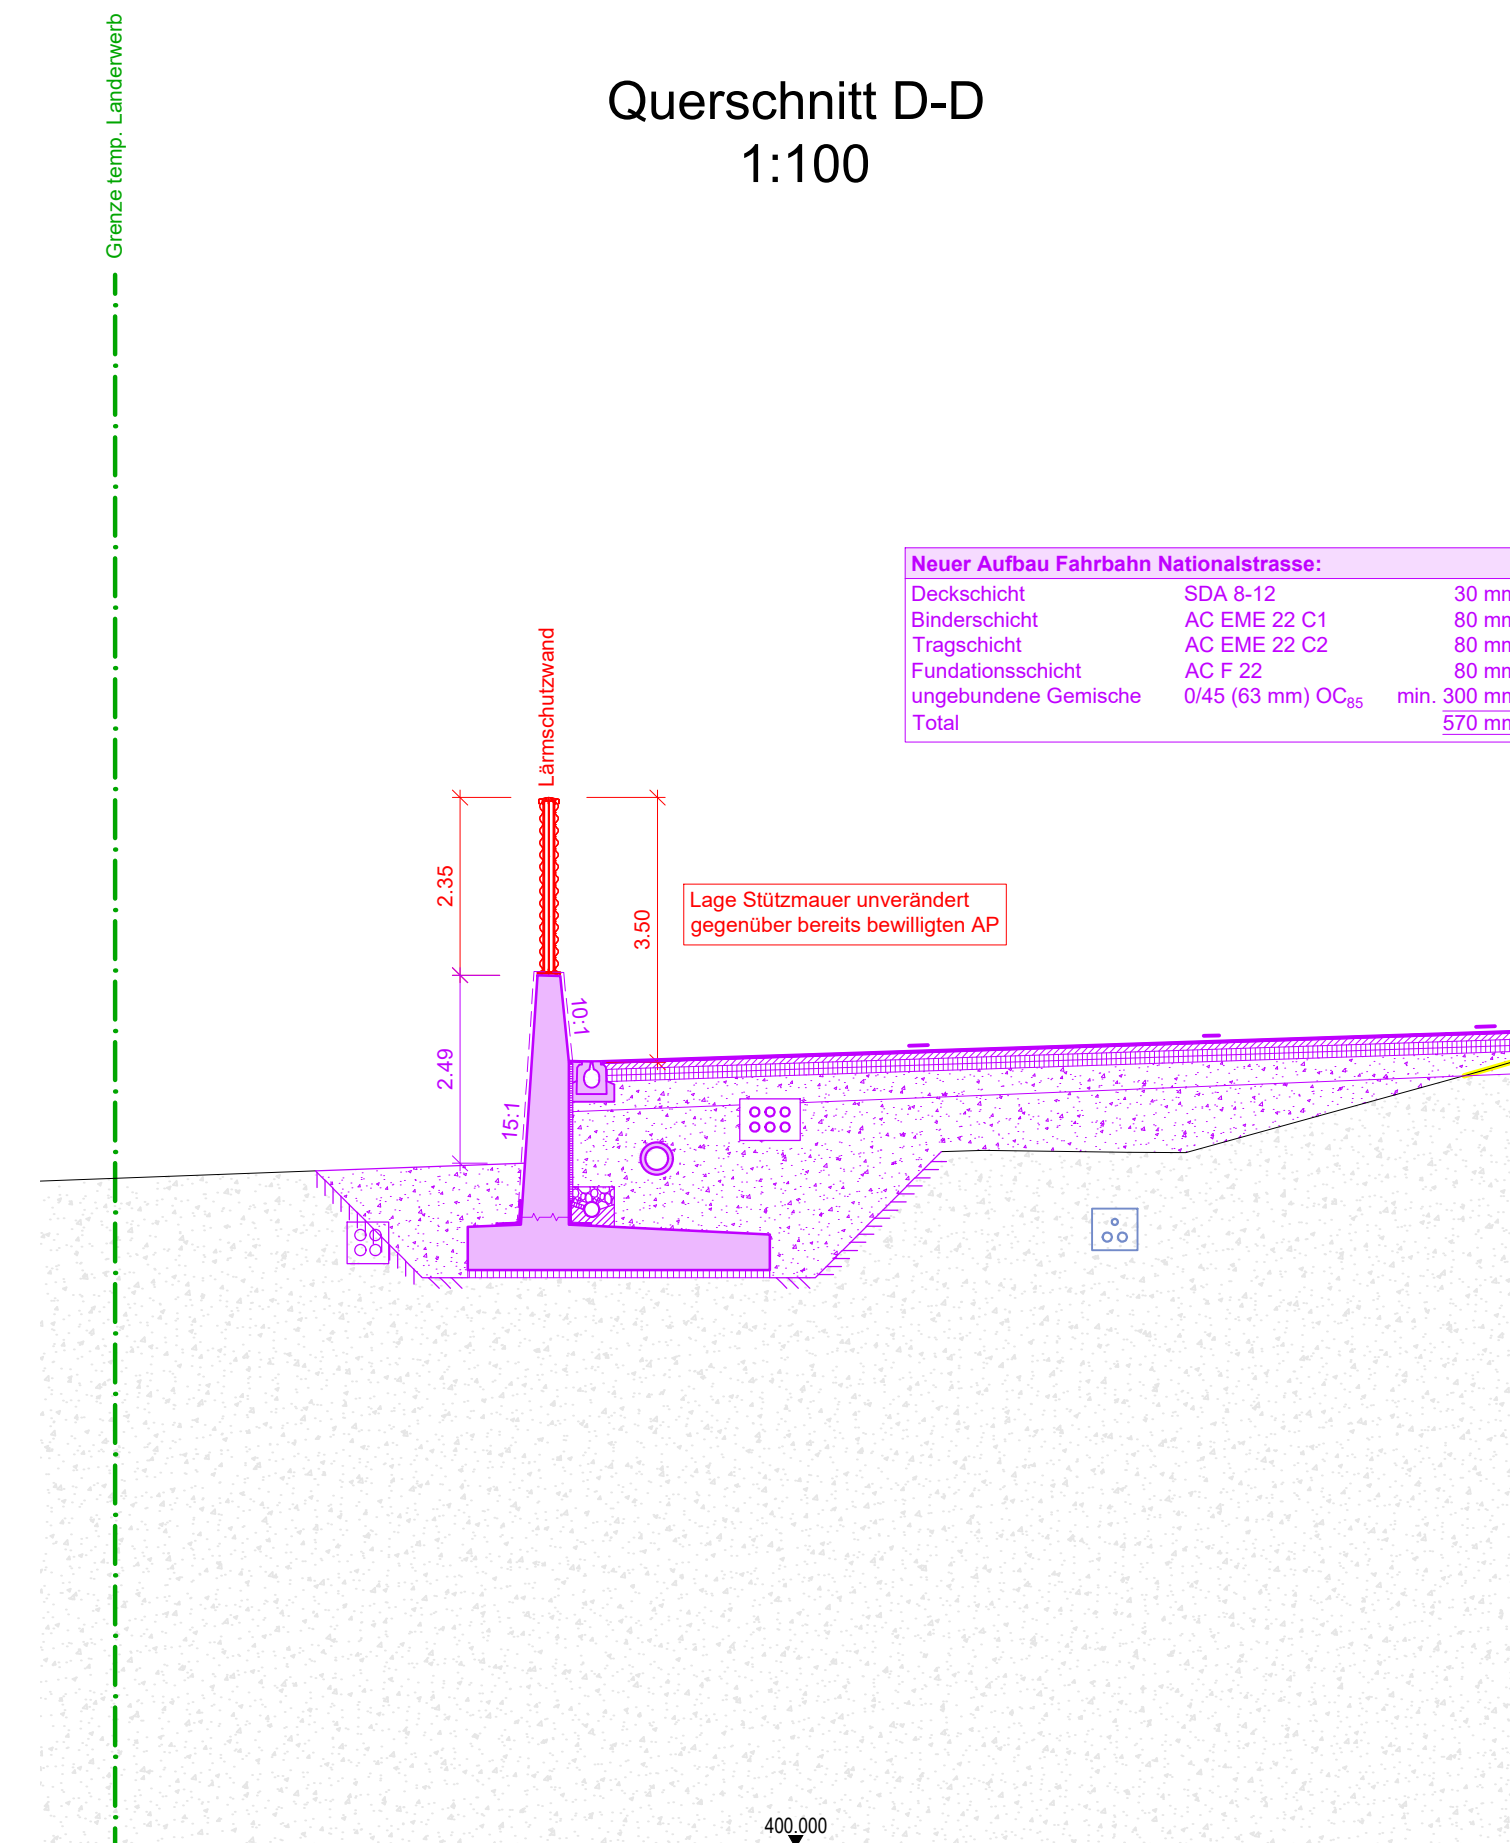
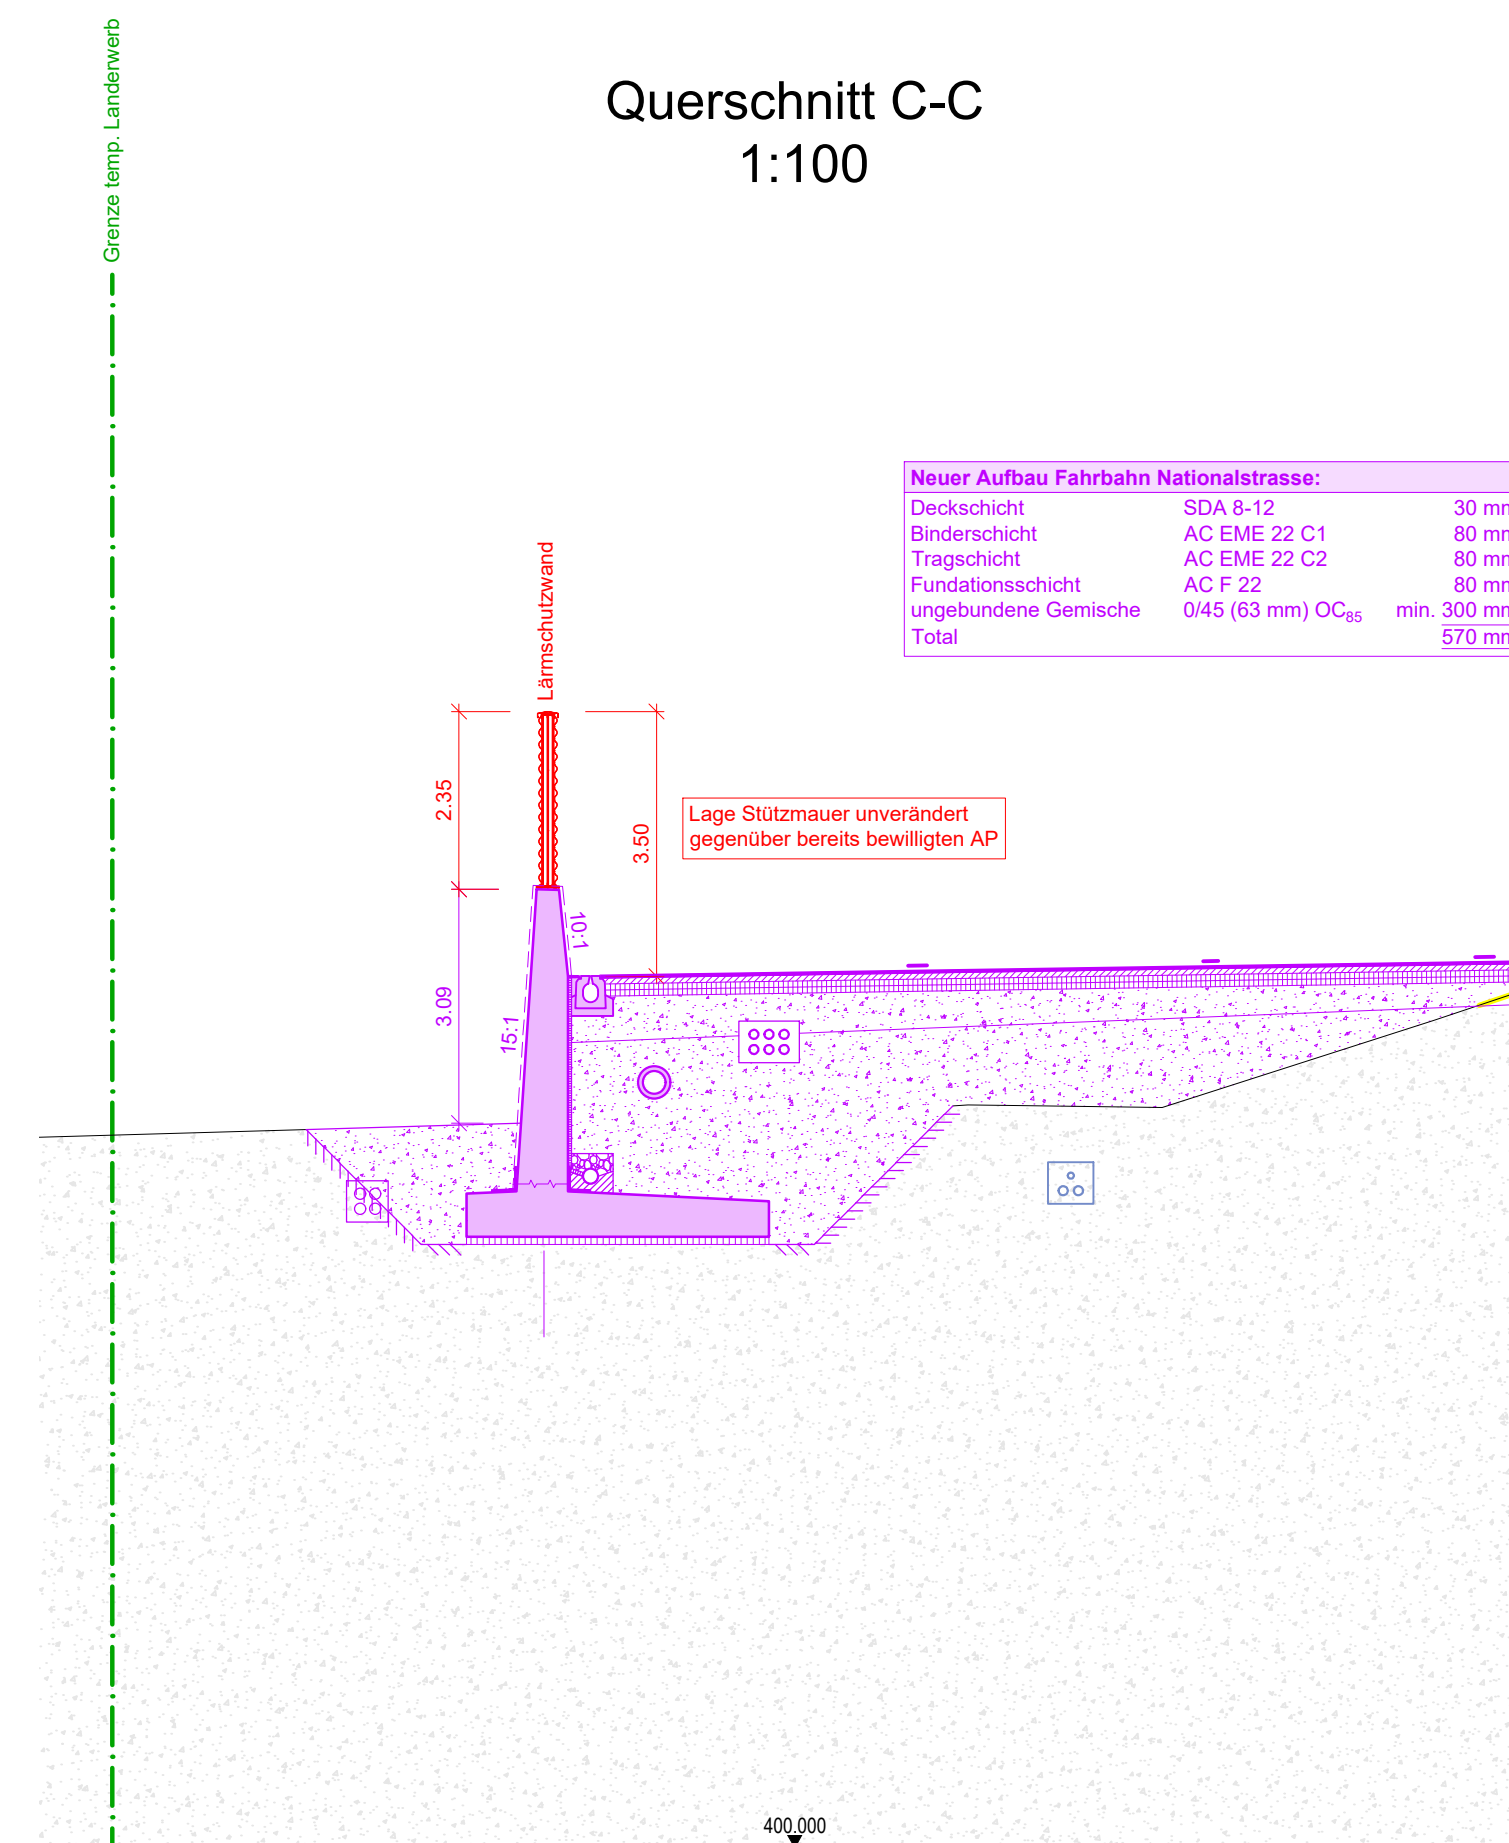


Ansicht 1:100

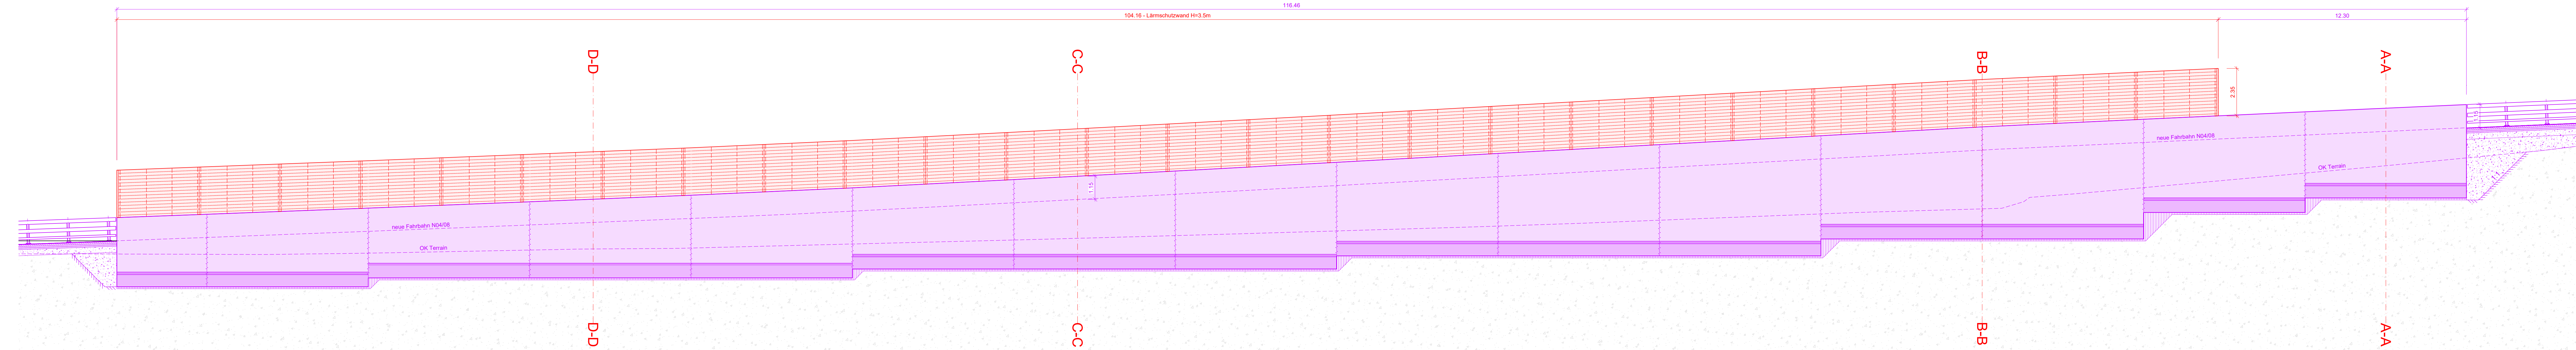

————— Projektergänzung
————— Gesamtprojekt N04 Engpassbeseitigung (bewilligt)

Lärmschutzwand Stahlprofile HEB 160 S355 (a = 4.00 m)
 Fussplatte 350x300x20 S355
 Oberflächenbehandlung Stahlbau:
 Duplexverfahren Korrosivitätskategorie C4 H gemäss ISO 12944
 Ankerplatte für LSW Pfosten:
 ancoDUR Typ M-F (verzinkt) M16
 Alukassetten

		Freigabe ASTRA:		Kurzzeichen:	
Index	Änderungen		Datum	Geezeichnet	Geprüft
1.D	Gut zum Druck		31.10.2025	mus	knj
A:					
B:					
C:					
D:					
E:					
F:					
G:					
H:					

Schweizerische Eidgenossenschaft

Confédération suisse

Confederaziun svizra

Confederaziun svizra

Eidgenössisches Departement für Umwelt, Verkehr, Energie und Kommunikation UVEK

Bundesamt für Strassen ASTRA

Nationalstrassen

Strassen-Nr.

N04

Untertypenbezeichnung

08

Autobahnklasse

2

Adlikon - Kleindanelfingen

Strassen-Nr.

E41

Profilphase

Ausführungsphase (AP)

Projekt / Planbezeichnung

Kleindanelfingen - Verzweigung Winterthur

Engpassbeseitigung

Projektergänzung

Lärmschutzwand Industriestrasse, Andelfingen

Fahrbahn Fahrtrichtung Schaffhausen

f - Hauptmündungen der Kunstbauten

Lärmschutzwand Industriestrasse Andelfingen, Übersichtsplan

Projektbezeichnung

N04-08-2

Untrachtensdorf

01.04.08.720.18

30.875 - 31.200

Projekt-Nr.

10652

Zeichn.-Nr.

082060

N04+30.2 bis N04+39.2

Projektplan (P/P)

Plan-Nr. ASTRA

Format:

Einheit:

Profila:

Geprüft:

Erläut. ASTRA:

Freigabe ASTRA:

90765.3.2652 AP

04.08.080226 AP T/10-720.18.2632

DIN 215

mm

90765.3.2652, Hauptmündungen, SW Industriezone, AP Weg

Kz.:

Kurzzeichen SD/

Kurzzeichen:

Projektleitung

Bundesamt für Strassen ASTRA

Felix Winterthur

Projektleitung

Ingenieurgesellschaft INGE FLH

Flühler und Bockwald AG, Zürich

04 025 3600

04 025 3601

04 296 6103

04 296 6133

Grütelstrasse 41, CH-804 Winterthur