Schweizerische Eidgenossenschaft
Confédération suisse
Confederatione Svizzera
Confederaziun svizra

Eidgenössisches Departement für
Umwelt, Verkehr, Energie und Kommunikation UVEK

Bundesamt für Strassen ASTRA

Nationalstrassen

11

Strassen-Nr.

N04

Unterhaltsabschnitt

08

Autobahnklasse: 2

Adlikon - Kleinandelfingen

EU-Strassen-Nr.: E41

Projektphase

Ausführungsprojekt (AP)

Projekt- / Planbezeichnung

Kleinandelfingen - Verzweigung Winterthur Engpassbeseitigung

Projektergänzung
Lärmschutzwand Industriestrasse, Andelfingen
Fahrbahn Fahrtrichtung Schaffhausen

k - Landerwerbs- / Enteignungsplan

Projektkurzbezeichnung	Projekt-Nr. / TDCost-Nr.
N04/08-2	**080260**

Inventarobjekt-Nr.	Unterhaltskilometer	RBBS
01.04.08.720.18	**30.875 - 31.200**	**N04+30.2 bis N04+39.2**

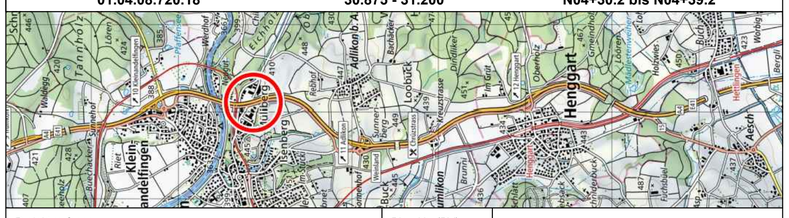

Projektverfasser

Ingenieurgemeinschaft INGE FLH
c/o Flückiger und Bosshard AG, Räffelstrasse 32, 8045 Zürich

Flückiger und Bosshard AG, Zürich	044 555 3600
Locher Ingenieure AG, Zürich	043 443 7443
HYDRAULIK AG, Zürich	044 266 9333

Plan-Nr. (PV)					
Plan-Nr. (ASTRA)	**04.08.080260.T/G.720.18.2637**				
Format:	60 / 063	Massstab:		1 : 500	
Erstellt:	mus	Dat.:	31.10.2025	Gepr.:	kaj
Plotfile:	Situationen Landerwerb_SM Industriestasse_Neuabgabe AP.dwg				
Geprüft:		Kz.:		Funktion:	
Eingang ASTRA:		Kurzzeichen SGV:			
Freigabe ASTRA:		Kurzzeichen:			

Projektleitung
Bundesamt für Strassen ASTRA
Filiale Winterthur
Grützefeldstrasse 41, CH-8404 Winterthur

Grundstück Nr. 1954

Eigentümer:
Regula Beglinger
Im Oerli
8450 Andelfingen

dauernder Landerwerb	Fläche ca.	0 m²
vorübergehende Beanspruchung - Zu -/Wegfahrt zur SM Industriestrasse während Bauarbeiten	Dauer ca.	40 Monate
	Fläche ca.	254 m²

Grundstück Nr. 1739

Eigentümer:
Gemeindeverwaltung Andelfingen
Thurtalstrasse 9
8450 Andelfingen

dauernder Landerwerb	Fläche ca.	0 m²
vorübergehende Beanspruchung - Zu -/Wegfahrt zur SM Industriestrasse während Bauarbeiten	Dauer ca.	40 Monate
	Fläche ca.	234 m²

Grundstück Nr. 2941

Eigentümer:
Gemeindeverwaltung Andelfingen
Thurtalstrasse 9
8450 Andelfingen

dauernder Landerwerb	Fläche ca.	0 m²
vorübergehende Beanspruchung - Zu -/Wegfahrt zur SM Industriestrasse während Bauarbeiten	Dauer ca.	40 Monate
	Fläche ca.	915 m²

Grundstück Nr. 2410

Eigentümer:
Meister Abrasives AG
Industriestrasse 10
8450 Andelfingen

dauernder Landerwerb	Fläche ca.	0 m²
vorübergehende Beanspruchung - Zu -/Wegfahrt zur SM Industriestrasse während Bauarbeiten	Dauer ca.	40 Monate
	Fläche ca.	84 m²
neue Dienstbarkeiten • Beschränktes Fuss- und Fahrwegrecht zG GS Nr. AN 2859		

Grundstück Nr. 2942

Eigentümer:
Gemeindeverwaltung Andelfingen
Thurtalstrasse 9
8450 Andelfingen

dauernder Landerwerb	Fläche ca.	0 m²
vorübergehende Beanspruchung - Zu -/Wegfahrt zur SM Industriestrasse während Bauarbeiten	Dauer ca.	40 Monate
	Fläche ca.	151 m²

Grundstück Nr. 2943

Eigentümer:
Gemeindeverwaltung Andelfingen
Thurtalstrasse 9
8450 Andelfingen
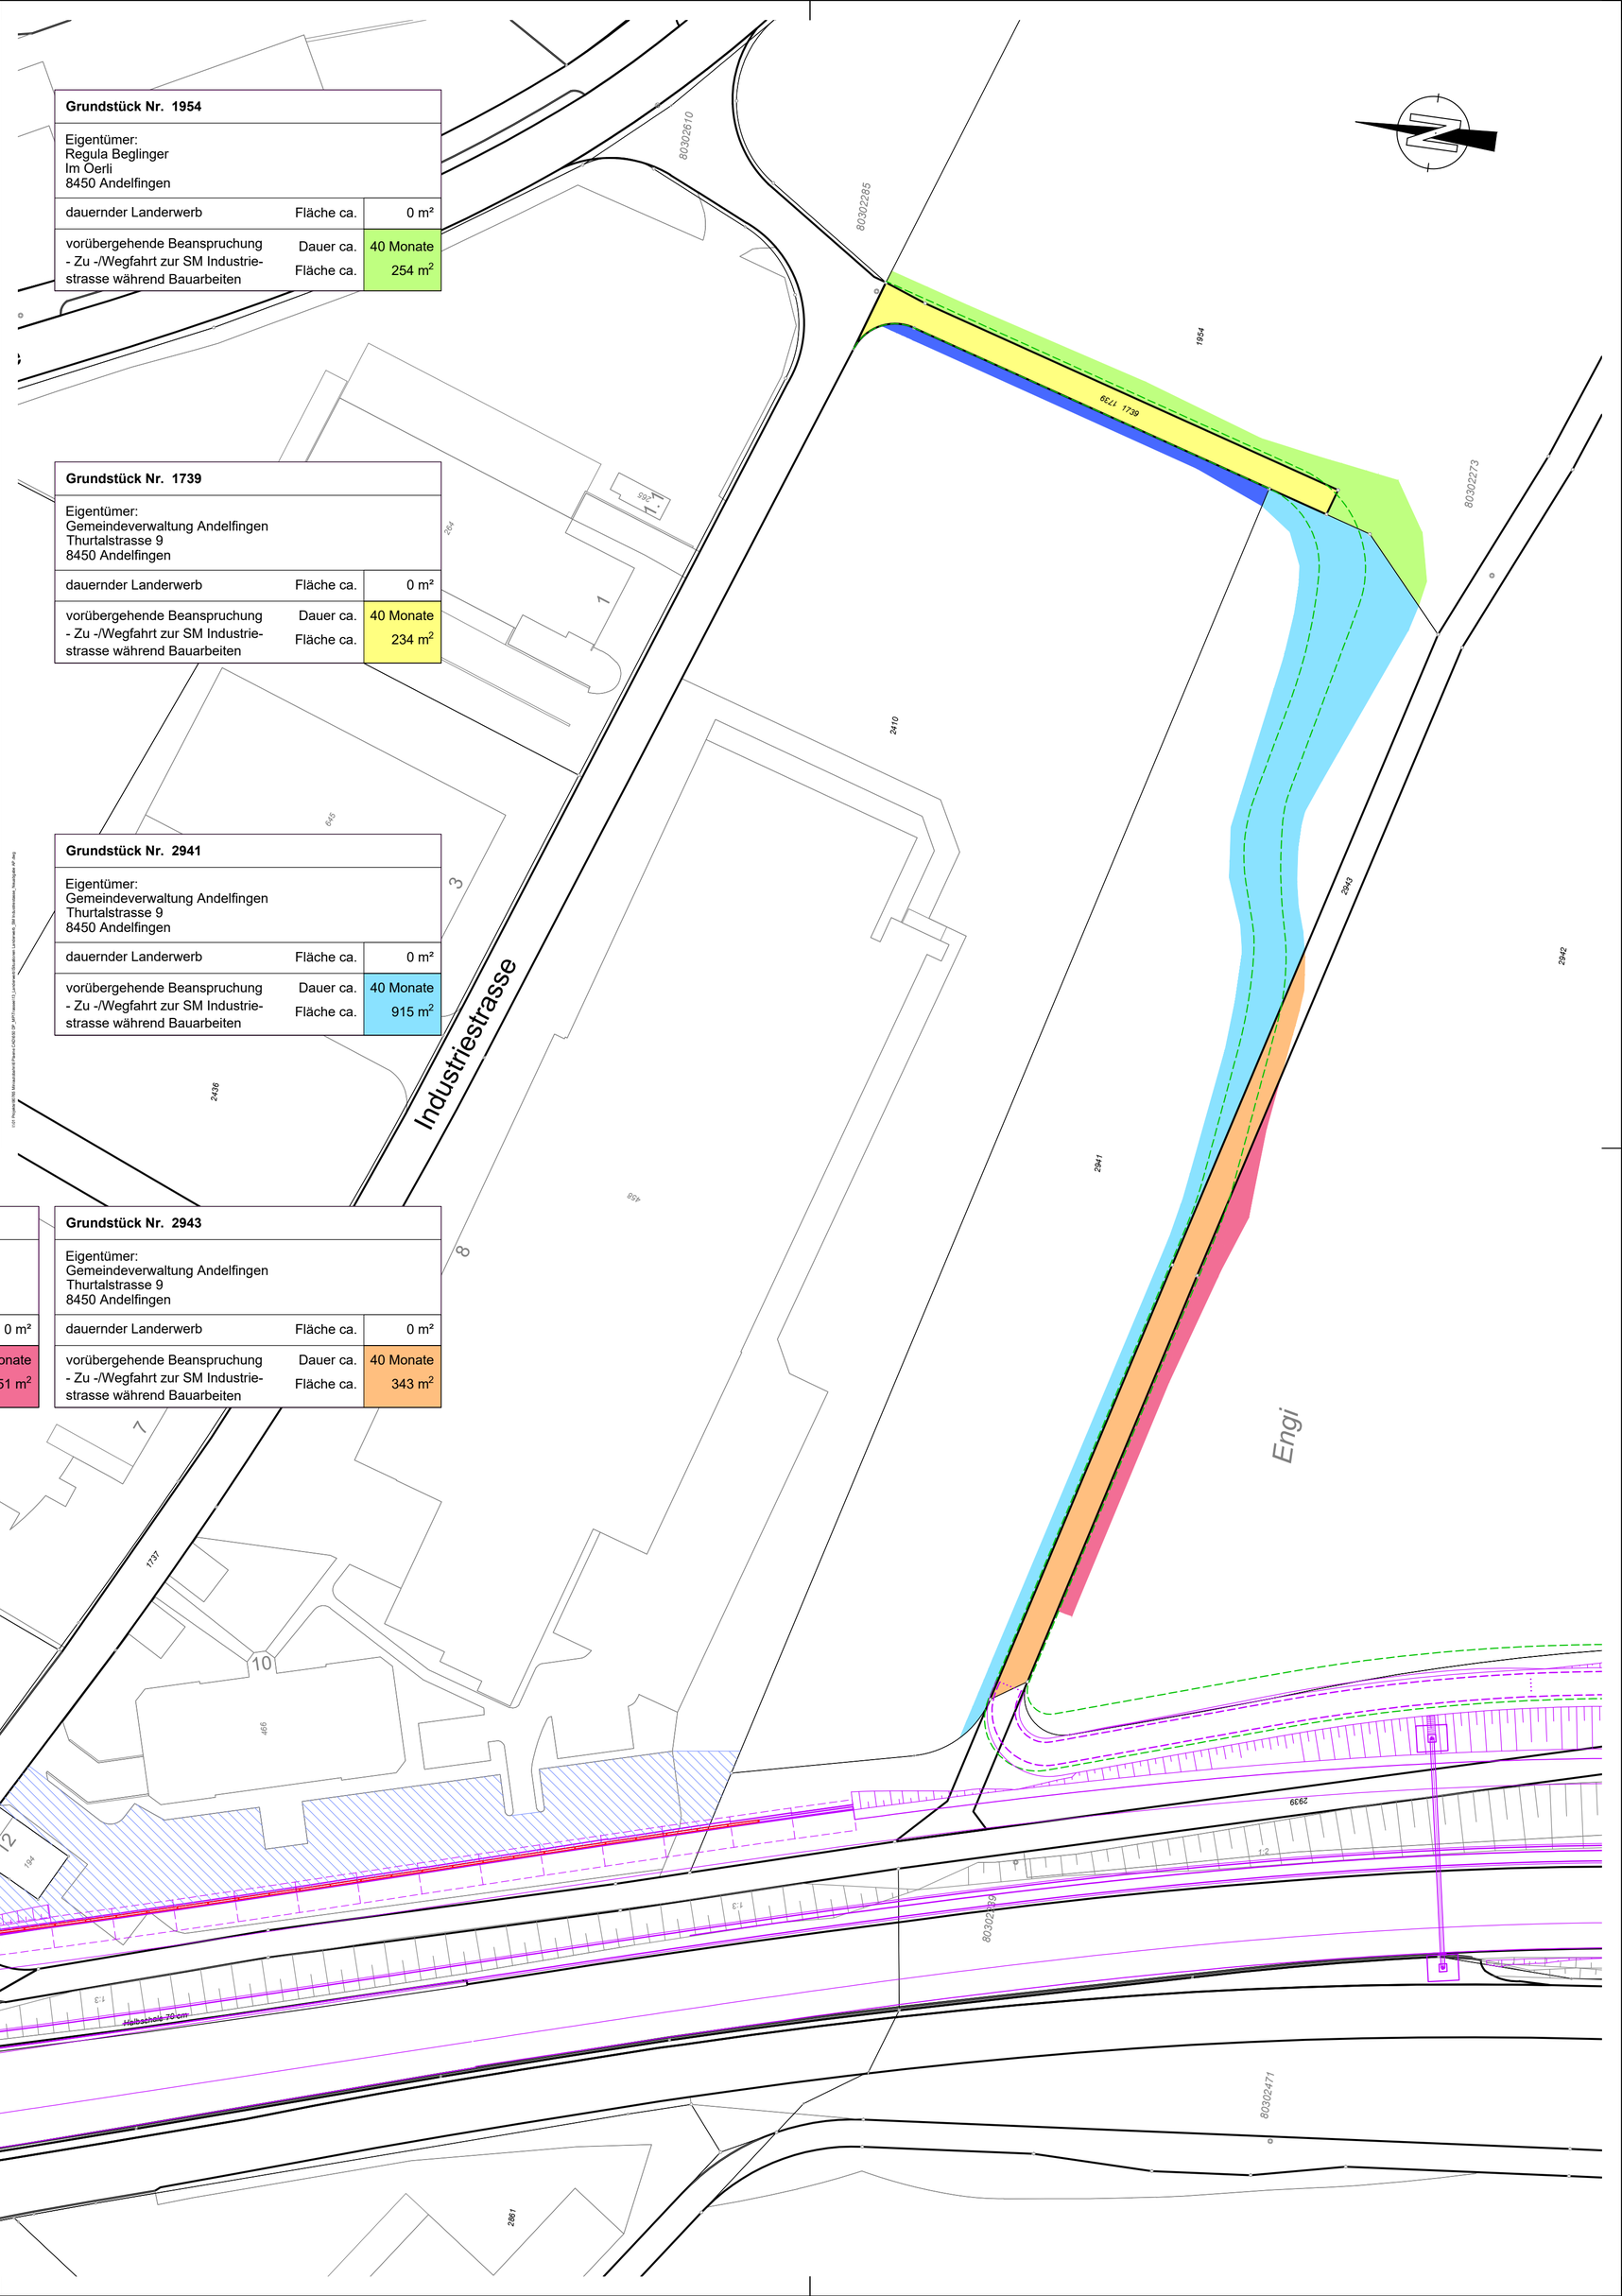
dauernder Landerwerb	Fläche ca.	0 m²
vorübergehende Beanspruchung - Zu -/Wegfahrt zur SM Industriestrasse während Bauarbeiten	Dauer ca.	40 Monate
	Fläche ca.	343 m²