

- Legende:
- AV-Daten Amtliche Vermessung Schweiz
 - Feldaufnahmen (Markierung, Möblierung, usw.)
 - Abbruch
 - Projekt
 - Mast mit Mastfundament
 - Drittprojekt (nicht Bestandteil PGV)
 - Parzellengrenze

PROJEKTVERANTWORTUNG
Verkehrsbetriebe Zürich
8048 Zürich


PGV- Dokument 09.01

(Urs Feuz / Direktion Vize Direktor)

PROJEKTLEITUNG
Verkehrsbetriebe Zürich
8048 Zürich

PLANER
SNZ Ingenieure und Planer AG
8050 Zürich

(Marco Vedruccio / Projektingenieur)

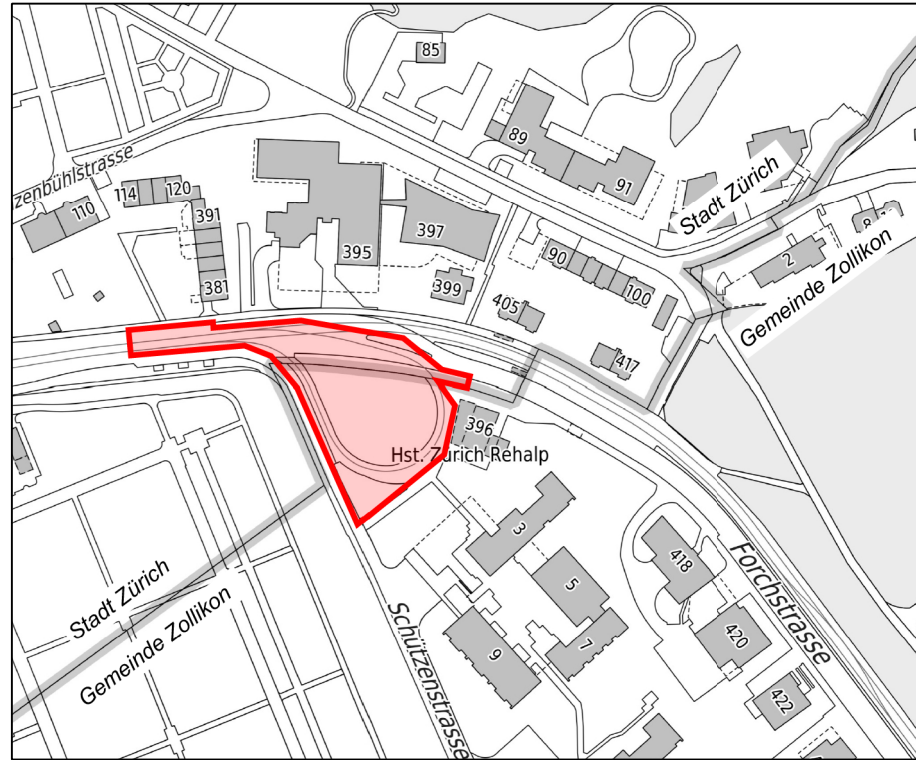

Kanton: Zürich
Gemeinde: Stadt Zürich

Änderungen	Datum	Gezeichnet	Geprüft	Änderungen	Index

Verkehrsbetriebe Zürich
VBZ Zürich Linie

Unternehmensbereich
Infrastruktur

Luggwegstrasse 65
Postfach 8048 Zürich
www.vbz.ch

Ein Unternehmen
der Stadt Zürich

Plangenehmigungsprojekt

VBZ Wendeschleife Rehalp


Erweiterung und Instandsetzung Tramhaltestelle

Land- und Rechtserwerbsplan

Situation 1:200

09.01

Erstellt na	Geprüft ve	Verantwortlich für den Inhalt VBZ Infrastruktur, Bauprojektmanagement
Datum 17.07.2025	Format 60 / 105	Plan - Nr. 5505.03-342
Dateipfad f:\Bentley_VB\daten\5505.3\RS_512_BP\58109.01.00-0_1809_5505.3-342_Situationsplan_Land_Rechtserwerbsplan.dgn		

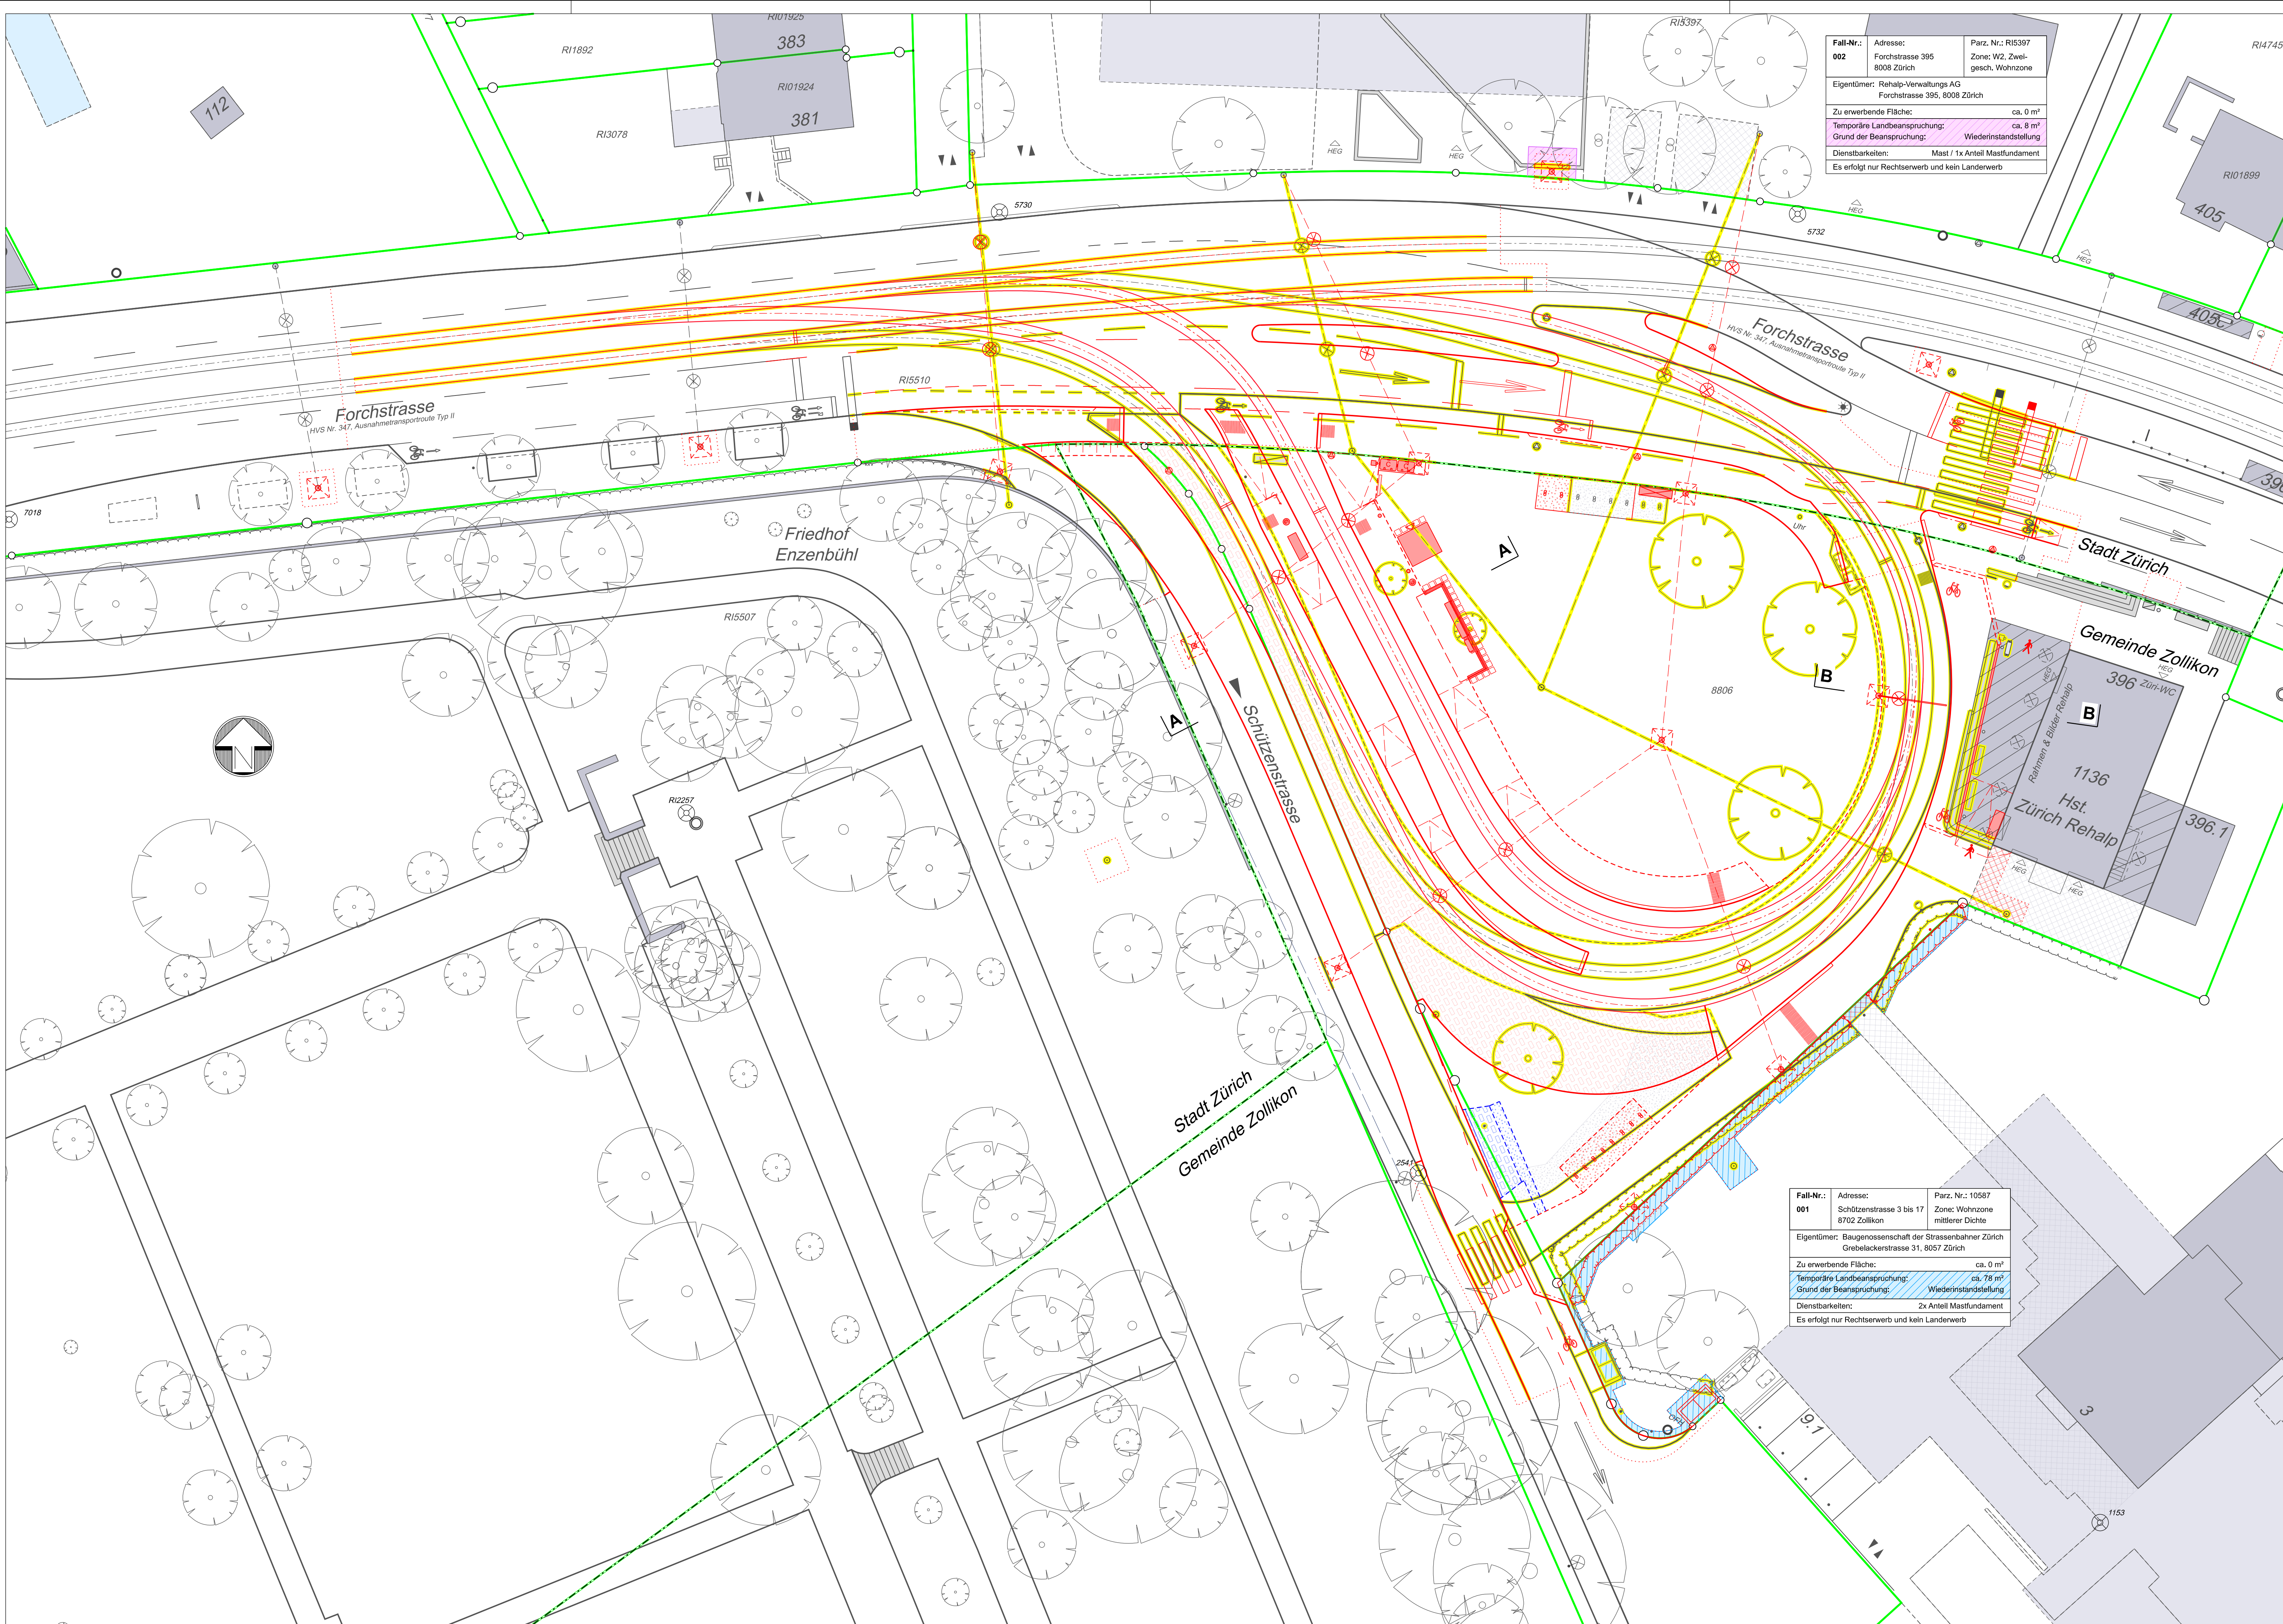

Fall-Nr.: 001
Adresse: Schützenstrasse 3 bis 17
8702 Zollikon
Eigentümer: Baugenossenschaft der Strassenbahner Zürich
Grobelsackerstrasse 31, 8057 Zürich
Zu erwerbende Fläche: ca. 0 m²
Temporäre Landbeanspruchung: ca. 76 m²
Grund der Beanspruchung: Wiederinstandsetzung
Dienstbarkeiten: 2x Anteil Mastfundament
Es erfolgt nur Rechtserwerb und kein Landerwerb