

Strecke: Bassersdorf – / Wallisellen – Dietlikon –  
Brüttenertunnel – Winterthur  
Winterthur – Winterthur Töss


Kanton(e): Zürich  
Gemeinde(n): Bassersdorf, Dietlikon, Lindau, Nürensdorf, Wallisellen,  
Wangen-Brüttsellen, Winterthur, Zürich

Gemeinden: Bülach, Dübendorf, Embrach, Illnau-Effretikon, Kloten,  
Logistikstandorte: Schwerzenbach, Volketswil

Projekt: STEP AS 2035 Brüttenertunnel  
MehrSpur Zürich – Winterthur  
Abschnitt 0 Gesamtprojekt

ISP-Nr.: 1159723

Phase: **Auflageprojekt**

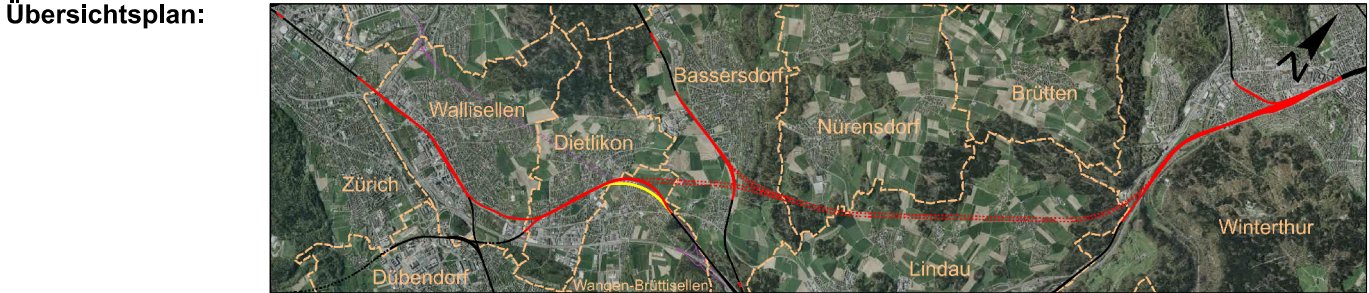

Autoren: Bauherrenvertretung SBB  
Abteilung: Projekt MehrSpur Zürich-Winterthur  
Datum: 30.01.2026  
(Original unterzeichnet durch)

Projektverfasser  
Firma: IG WASP  
Datum: 30.01.2026  
(Original unterzeichnet durch)

Bruno Studer

Martin Wüst




Koordinationsplan  
1:500  
Logistikstandort Effretikon

Linie: 751 Km: 16.600 - 16.900

SBB, Infrastruktur  
Vulkanplatz 11, 8048 Zürich

Filename:  
MSZW\_BP\_AI\_04-02-01\_PLAN\_KovP-EFF\_YC00

Format: 30 x 116  
Erstellt auf Basisdaten der amtlichen Vermessung und der SBB-Geodaten  
© Geodaten swisstopo 57400/351 © Alle Rechte an diesem Dokument  
stehen der SBB zu. Für die genaue Lage und die Vollständigkeit der  
unterzeichneten Anlagen besteht keine Gewähr.

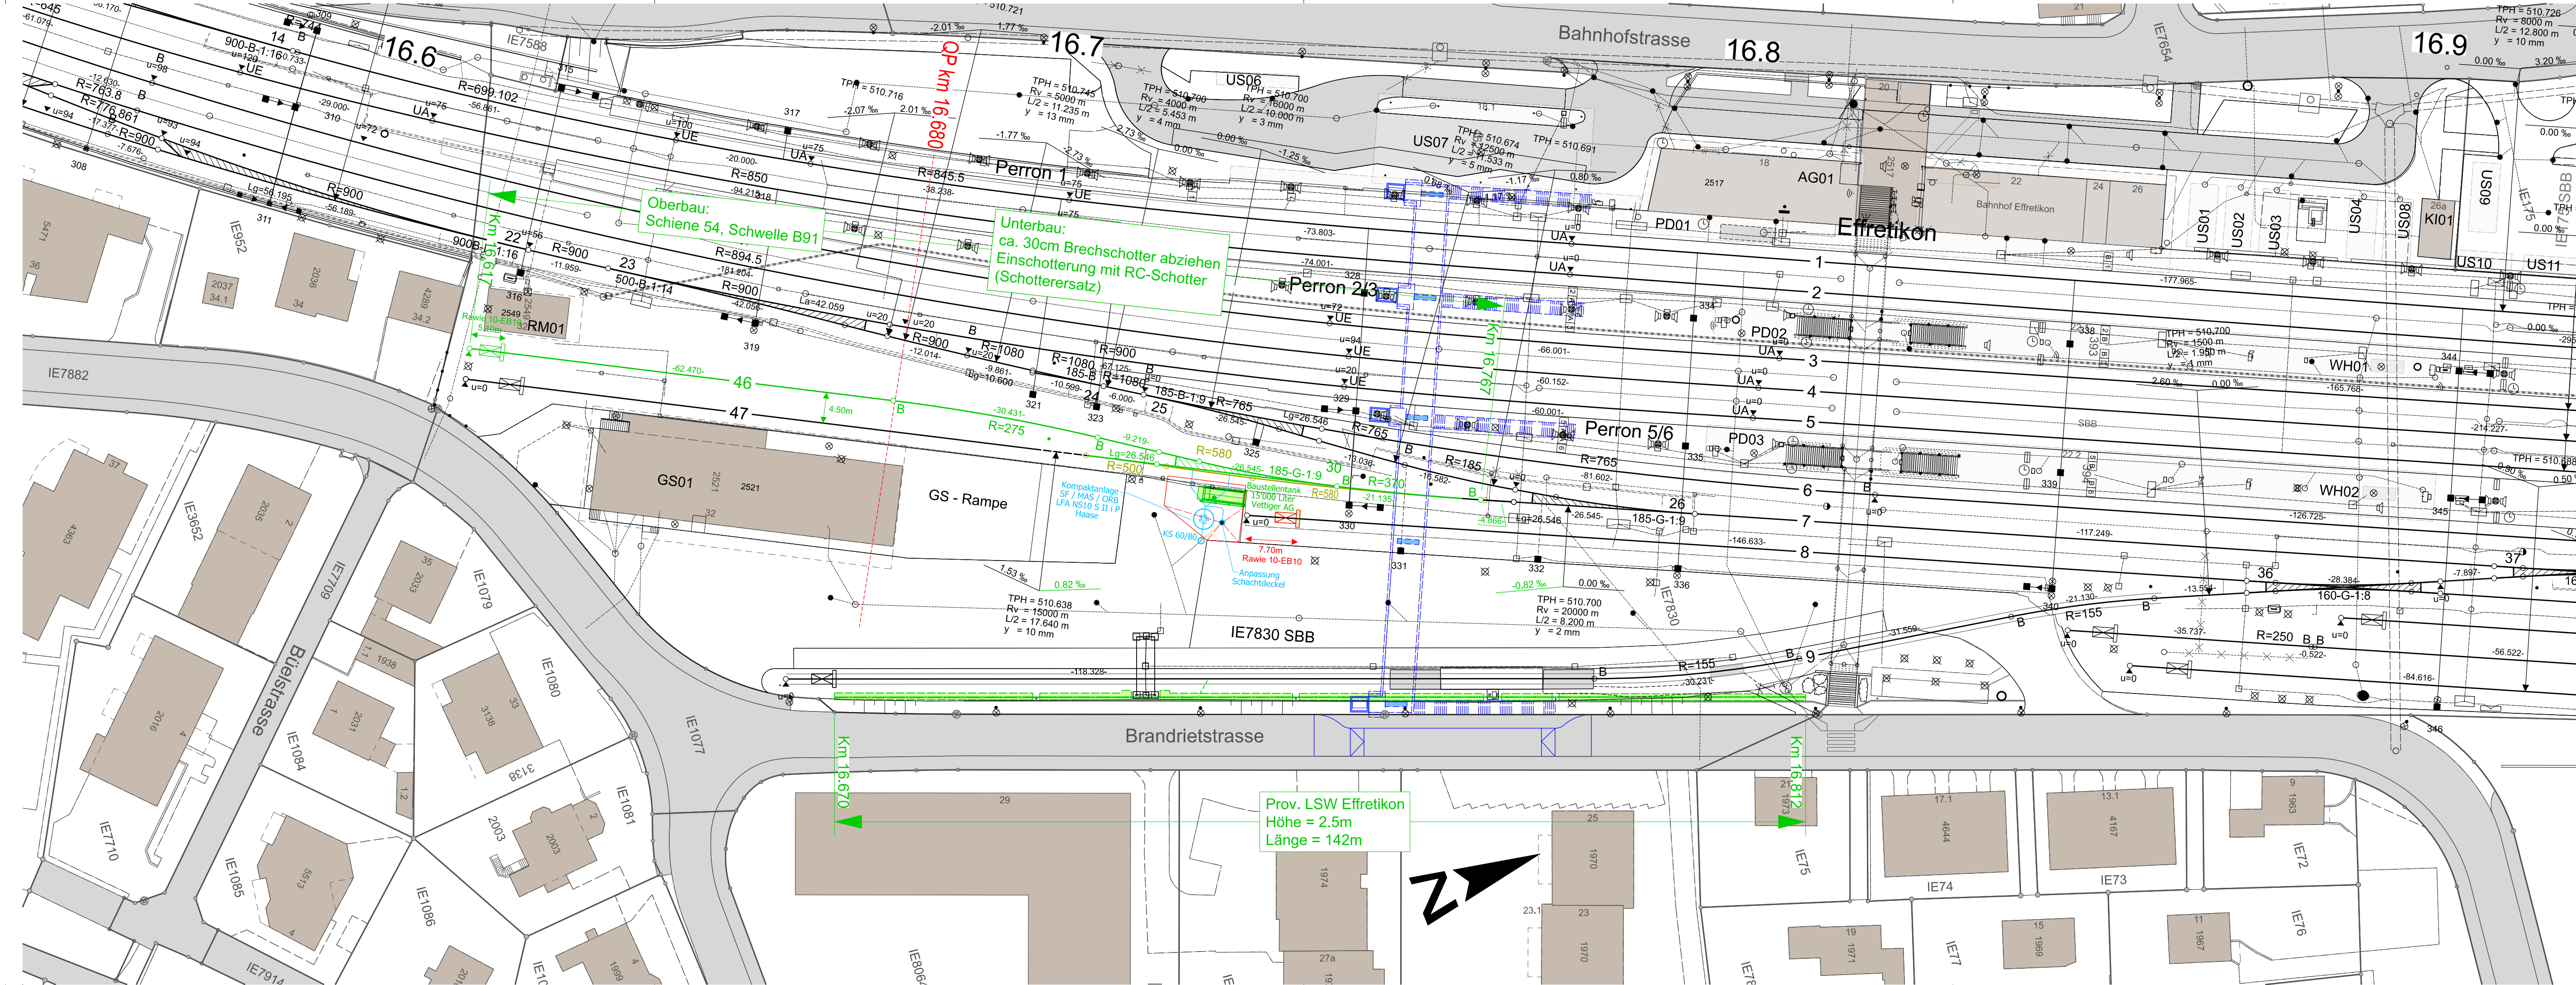

Legende

- Bestand
- Bestand
- Projekt
- Abbruch
- Projekt Dritte
- Provisorien
- Installationsplatz

Projekt Werkleitungen

- Bahnabwasser Vollrohr
- Bahnabwasser Sickerrohr
- Bahnabwasser Sickergraben/Rinne
- Kabelanlagen

Werkleitungen

- Abwasser
- Sickerleitung
- Elektro
- Telefon (Fernmeldeanlagen)
- Gas
- Fernwärme
- Fernsehen (Gem.-Antennen)
- Wasser



Index	Bemerkungen, Änderungen
rC00	PGV-Dossier

Impressum

IGWASP  
c/o WBI AG  
Wehntalerstrasse 190, 8105 Regensdorf  
T +41 43 343 72 00, www.wbi.ch

SNZ  
SNZ Ingenieure und Planer AG

FPreisigAG

IG Boess

SKK Landschaftsarchitekten AG

Meyer Stegemann Architekten AG

FRIEDLIPARTNER AG