

Linie:
Bezeichnung:
Km:

730
Zürich - Meilen - Rapperswil
25.000 - 32.600

Kanton(e):
Gemeinde(n):

Zürich
Stäfa, Hombrechtikon

Projekt:


BZU23 Stäfa, Umsetzung BehiG
Stäfa, Uerikon, Feldbach Stellwerkersatz

ISP-Nr.:

1162560
1160087

Phase:

Auflageprojekt

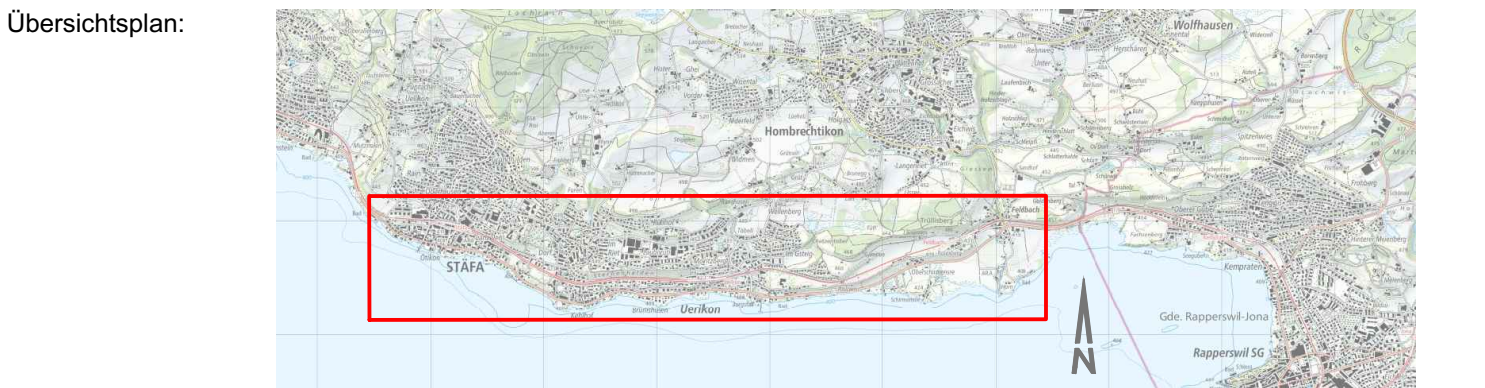

Unterschriften:

Bauherrenvertretung SBB
Abteilung/OE: I-AEP-PJM-ROT-T5
Name: Stefan Drengemann
Datum: 17.04.2026

Projektverfasser
Firma: PREMOCO SYSTEM AG
Name: Jürg Rothenbühler
Datum: 17.04.2026



Erdsondenplan 1:200

Linie: 730
SBB AG, Infrastruktur, Ausbau- und Erneuerungsprojekte (I-AEP)
Projektmanagement (PJM), Vulkanplatz 11, 8048 Zürich

Km: 28.950

Plan Nr. 23_10_UE_16


Index: Erstellt: 01
Vis. 14.04.25
Geprüft: JR
Vis. 14.04.25
Freigabe: SD
17.04.26
huep

Filename: Plankopf PGV_STW_BZU.dwg

Format:

Erstellt auf Basisdaten der amtlichen Vermessung und der SBB-Geodaten
© Geodaten swisstopo 5704003351 © Alle Rechte an diesem Dokument
stehen der SBB zu. Für die genaue Lage und die Vollständigkeit der
unterirdischen Anlagen besteht kein Gewähr.

13.17

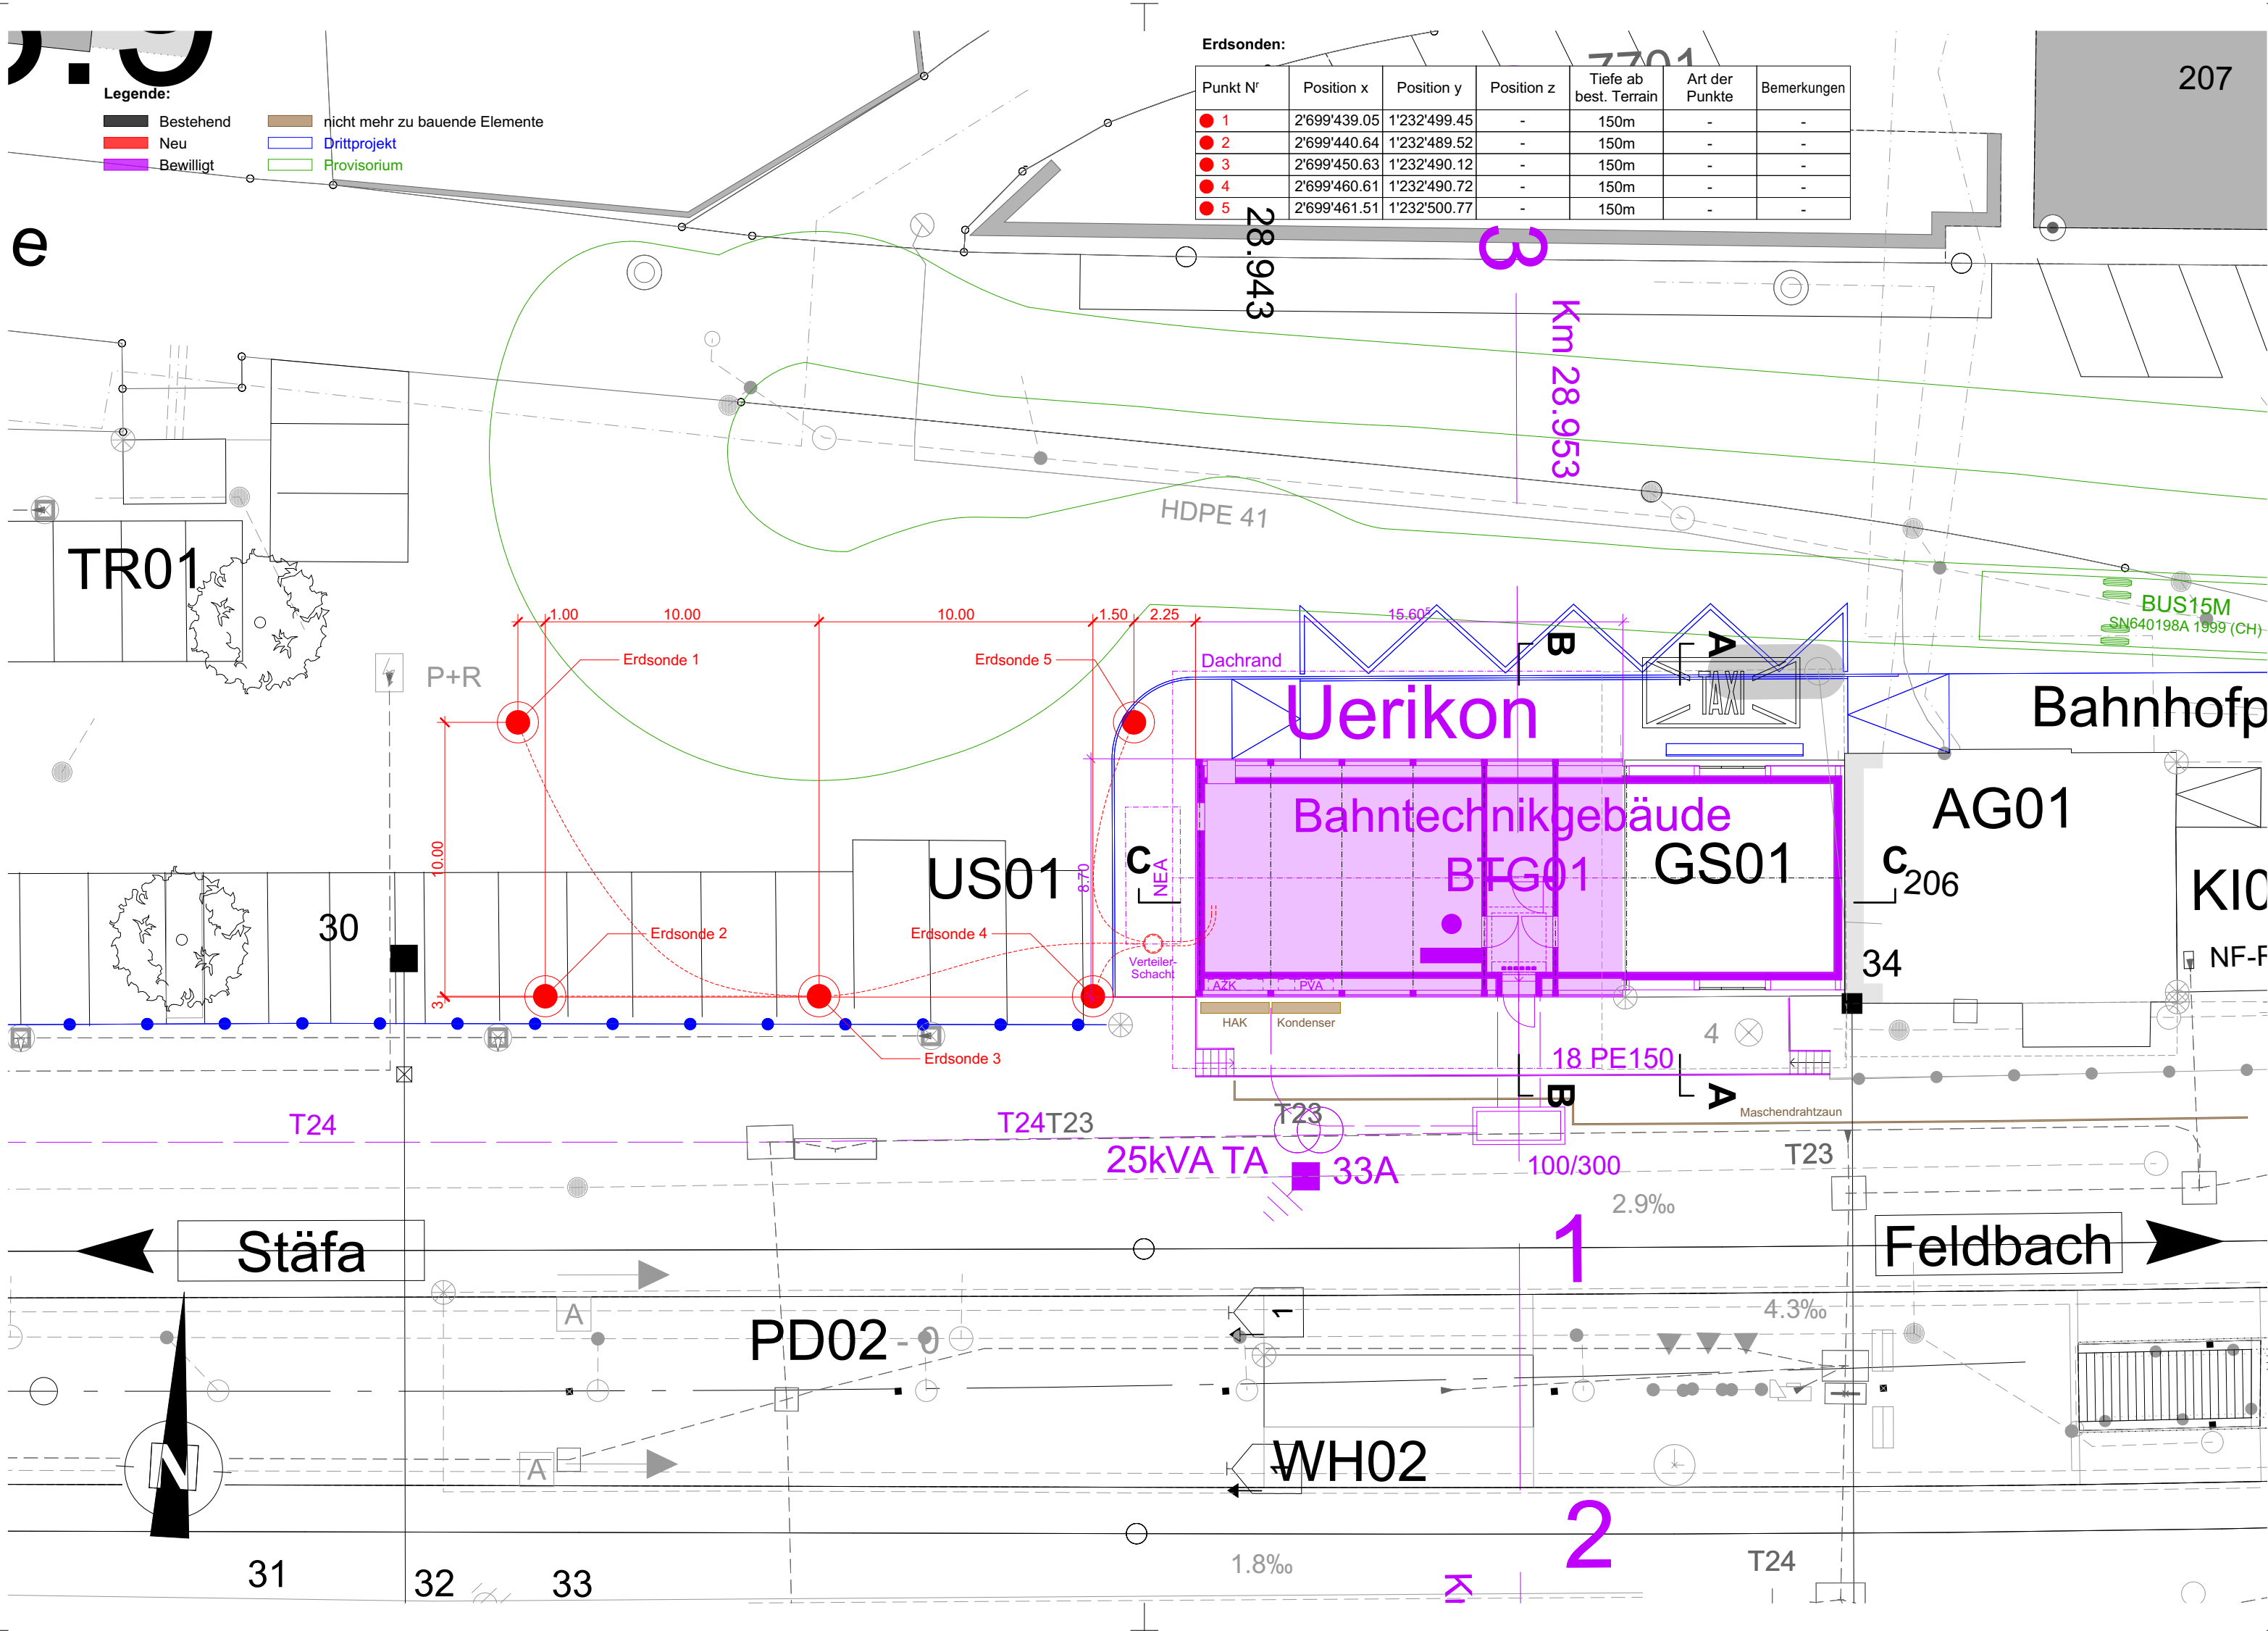

Erdsonden:						
Punkt N°	Position x	Position y	Position z	Tiefe ab best. Terrain	Art der Punkte	Bemerkungen
1	2'699'439.05	1'232'499.45	-	150m	-	-
2	2'699'440.64	1'232'489.52	-	150m	-	-
3	2'699'450.63	1'232'490.12	-	150m	-	-
4	2'699'460.61	1'232'490.72	-	150m	-	-
5	2'699'461.51	1'232'500.77	-	150m	-	-