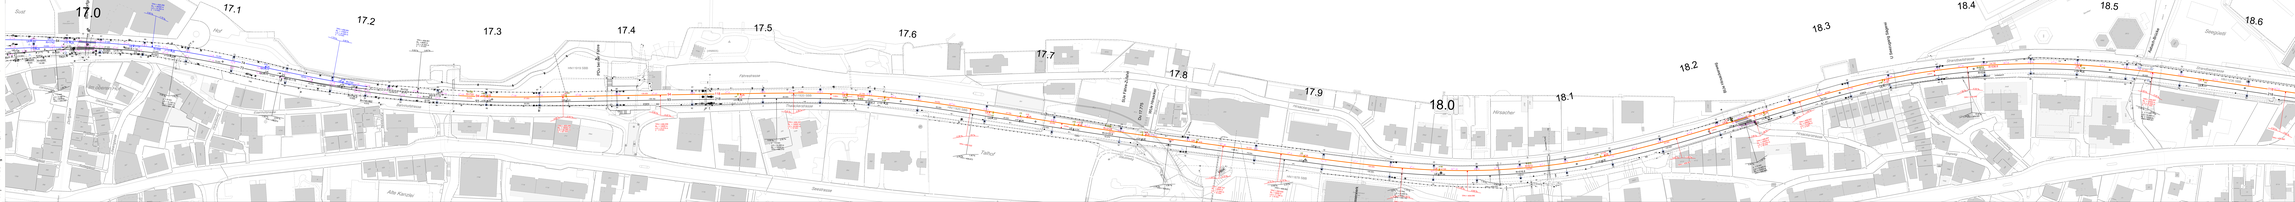

Linie: 720
Bezeichnung: ZH Langstrasse - Thalwil - Ziegelbrücke
Km : 1.213 - 57.146

11.01.01

Kanton (e): Zürich
Gemeinde (n): Horgen, Wädenswil

Projekt: **Horgen - Au ZH**
Gleise 94, 118, 119

ISP-Nr.: 1168481

Phase: **Auflageprojekt**

Unterschriften:

Bauherrenvertretung SBB
Abteilung/OE: I-AEP-ENG-FB-ROT-PL2
Name: Michael Hoffmann
Michael Hoffmann
15. Apr. 2026
QES Qualifizierte elektronische Signatur · Schweizer Recht
Signiert auf Skribble.com

Projektverfasser
Abteilung/OE: I-AEP-ENG-GEO-ROT
Name: Marie Tombez
Marie Tombez
15 avr. 2026

Legende:

—	bestehende Anlagen
—	Projekt
– – –	Gleislagenkorrektur zur Einhaltung der Abnahmetoleranzen
– – –	Anschlussrampen
—	Abbruch
—	Provisorium
11 ↓ +75	Schiebung/Hebung in mm zur Soll-Lage Aufnahmen vom **09.03.2022**
—	FbE25 Gleis 4-64-74 und Gleis 3 (ISP Nr: 1160114)

Entwurfsgeschwindigkeiten:

Abschnitt	V_R bestehend [km/h]	V_R neu [km/h]	V_A bestehend [km/h]	V_A neu [km/h]
Gleis 94-118-119-14	105	105	100	100

Index: Änderungen

a	Verlängerung des Umbaubereichs bis Kilometer 19.994
b	---
c	---

☐ nicht geprüft
☒ 4-Augen I-AEP-ENG-GEO: 02.08.2024, cav, Index -
☒ tVp I-NAT-BT-FB-TRP: 08.11.2024, Index -
☒ 4-Augen I-AEP-ENG-GEO: 04.11.2025, Ren, Index a
☒ SIOP A 101 I-NAT-BT-FB-TRP: 16.12.2025, Index a

SBB CFF FFS

Gleisprojektplan 1: 500

Fahrbahnerneuerung

Linie: 720 Km: 17.0 - 18.6

SBB, Infrastruktur
Vulkanplatz 11, 8048 Zürich

SBB CFF FFS

Plan Nr.: 1168481_03_GP_01v02

Index:	Erstellt:	Vis.	Geprüft:	Vis.	Freigabe:	Vis.
---	20.03.26	tom	20.03.26	tom	20.03.26	MH

Filename:

Format: 378 x 30 cm

Erstellt auf Basisdaten der amtlichen Vermessung und der SBB-Geodaten
© Geodaten swisstopo 5704003351 © Alle Rechte an diesem Dokument stehen der SBB zu. Für die genaue Lage und die Vollständigkeit der unterirdischen Anlagen besteht kein Gewähr.

Horgen - Au ZH
Gleisprojektplan 1: 500

Fahrbahnerneuerung 2027

Gleis 94, Gleis 118, Gleis 119

Linie: 720 Km: 17.0 - 20.3

SBB, Infrastruktur
Vulkanplatz 11, 8048 Zürich

SBB CFF FFS

Plan Nr. 720_HG_AU_GP_FbE27_01

Index:	Erstellt:	Vis.	Geprüft:	Vis.	Freigabe:	Vis.
---	05.07.24	sv	05.07.24	tom	30.07.25	Ren
a	04.11.25	tom	04.11.25	tom	04.11.25	Ren

ISP Nr: 1168481
Dateipfad: S:\501_Plaene_Plans\720\hg-au

Format: 30 x 693

Erstellt auf Basisdaten der amtlichen Vermessung und der SBB-Geodaten
© swisstopo © Alle Rechte an diesem Dokument stehen der SBB zu. Für die genaue Lage und die Vollständigkeit der unterirdischen Anlagen besteht keine Gewähr.

17.0
17.1
17.2
17.3
17.4
17.5
17.6
17.7
17.8
17.9
18.0
18.1
18.2
18.3
18.4
18.5
18.6
Sust
Hof
Im oberen Hof
Gerweweg
Stampfgasse
Bahnhofstrasse
Dorfgasse
Löwengasse
Eisenhofstrasse
Kuttelgässli
Alte Kanzlei
HN11919 SBB
PDu bei der Fähre
Fährestrasse
(HN8605)
HN11920 SBB
Thalackerstrasse
Talhof
Seestrasse
Stäubliweg
SUe Fähre-Zufahrt
WUe Hirsacker
Du 17.775
Hirsackerstrasse
HN11878 SBB
Hirsacher
BUe Hirsackerweg
U Seezugang Sägerei
Strandbadstrasse
Aabach-Brücke
Seegüetli
HN11236 SBB
Sagiweg
Schmiedweg
Sulzerweg
94
118
93
218
73
74
64
R=1742
R=733
R=600
R=3128
R=513
R=536.8
R=534
UA
UE
TPH = 408.290
Rv = 26000 m
L/2 = 14.300 m
y = 4 mm