
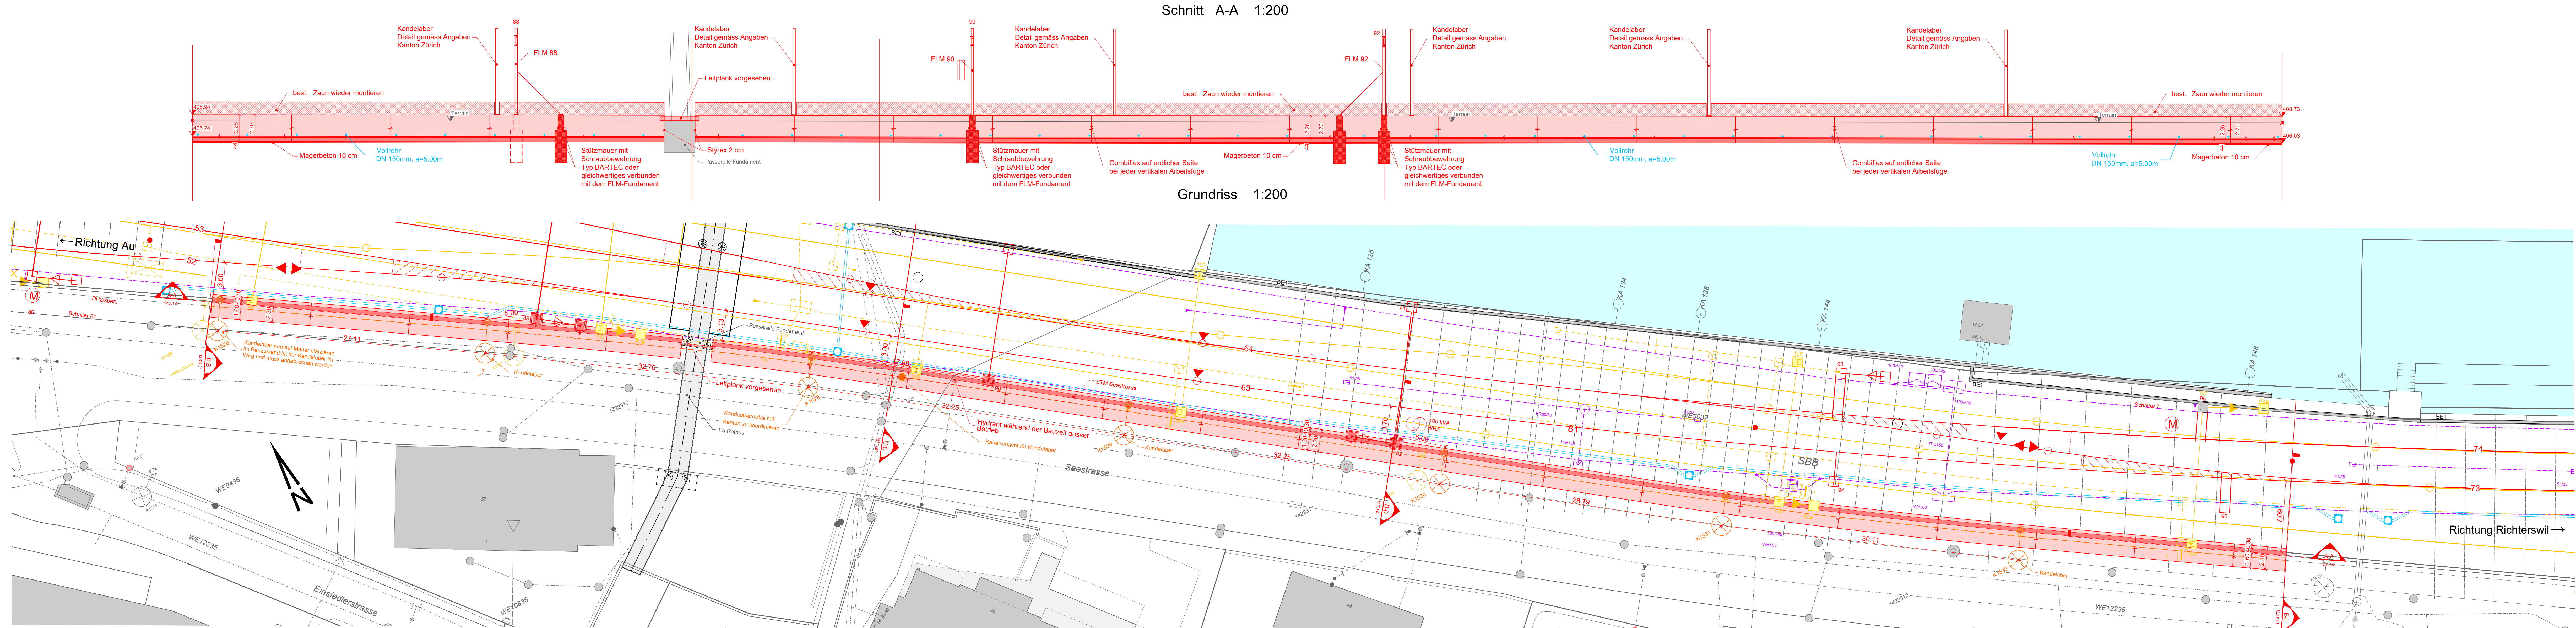


 

Legende:

	Bestand (AV, externe Werkleitungen)
	Bestand (DA)
	Abbruch
	Projekt (Beton geschnitten)
	Projekt (Beton vorfabriziert)
	Projekt (Drilleoptional)
	Provisorien
	Installationen

Projekt Werkleitungen Bahnbau

	Bahnbauwasser Vollrohr
	Bahnbauwasser Sickerrohr
	Bahnbauwasser Sickergraben/Rinne
	Kabelanlagen

Werkleitungen Dritter Projekt

	Mischabwasser
	Schmutzwasser
	Meteorabwasser
	Elektro / 08
	Gas (Fernledeanlagen)
	Fernwärme
	Gas (Fern- Antennen)
	Wasser

Legende bestehende Werkleitungen:

	Abwasser
	Elektro
	Fernwärme
	Kommunikation
	Wasser

Index	Datum	Bemerkungen, Änderungen
C00	02.05.2025	POI-Querschnitt
C01	30.04.2026	Eingliederung Parzellengrenze und Nummer
-	-	-
-	-	-
-	-	-

PGBW Gruner AG
Thurgauerstrasse 80, CH-8050 Zürich
T +41 43 299 70 30, F +41 43 299 70 40
www.gruner.ch

gruner ☒ **BOEGLIKRAMP** ☐ **Klötzli Friedli** ☐

Linie: **SBB 720** **SOB 670** **12.301.01**
Bezeichnung: **Zürich - Ziegelbrücke** **Wädenswil - Einsiedeln**
Km: **22.2 - 25.9** **0.0 - 1.1**

Kantone: **Zürich, Schwyz**
Gemeinden: **Wädenswil, Richterswil, Freienbach**

Projekt: **AS35; Wädenswil**
Publikumsanlage

ISP-Nr.: **1161158**
Phase: **Auflageprojekt**

Übersichtspl.:

Autoren: **Bauherrnvertretung SBB**
Abteilung/DE: **I-ASP-PJM-ROT-T4**
Name: **Rene Batschlet**
Datum: **08.06.2025**
Unterschrift:

Projektverfasser: **PGBW**
Name: **Pascal Guillard**
Datum: **08.06.2025**
Unterschrift:

SBB CFF FFS

Bauwerksplan
1:200/50/10

Sbb Seestrasse km 24.530-24.740
Grundriss und Schnitte

Linie: 720 Km: 23.000 - 25.050

Plan Nr. WAE_BP_12301.01_IB

Index	Erstellt	Via	Geprüft	Via	Freigebe	Via
C00	02.05.25	MAK	02.05.25	COMA	02.05.25	MR
C01	30.04.26	MAK	30.04.26	COMA	30.04.26	MR

Filename: **WAE_BP_12301.01_IB_Plan-BW-SBB-Seestrasse_Gru_01.DWG**
Format: **168 x 59.4 cm**

Erstellt auf Basisdaten der amtlichen Vermessung und der SBB-Geodaten (© swisstopo).
© Alle Rechte an diesem Dokument werden der SBB zu.
Für die genaue Lage und die Validität der unterzeichneten Anlagen besteht kein Gewähr.