



Gemeinde : Maur / Egg
Objekt : Stellwerkersatz Neuhaus
Ort : Bhf. Neuhaus bei Hinteregg
km : 8.195 – 9.480

15.07

Auflageprojekt

Querprofile Signale



Version 1.2 / 4. Februar 2026

Forch, 12. Juni 2026

Projektverantwortliche Forchbahn AG:

Projektverfasser:

.....
Alessandro Pol
Geschäftsbereichsleiter
Infrastruktur

.....
Daniel Angst
Gesamtprojektleiter

.....
Markus Ackermann
Gesamtleiter

Impressum

Bauherr und Gesuchsteller(in)	Forchbahn AG Alessandro Pol Geschäftsbereichsleiter Infrastruktur Kaltensteinstrasse 32 CH-8127 Forch Tel. E-Mail:	+41 43 288 11 94 alessandro.pol@forchbahn.ch
Gesamtprojektleitung	Daniel Angst Tel. E-Mail:	+41 79 901 85 42 daniel.angst@forchbahn.ch
Projektverfasser(in) Sicherungsanlagen	Projekthaus Herisau GmbH Markus Ackermann Engelen 2137 CH-9100 Herisau	
Berichtverfasser(in)	Markus Ackermann	markus.ackermann@projekthaus.ch
Projektnummer ISB	487	

Änderungsverzeichnis Dokument


Dokumenten-Name:		487_15.07_NHBH_QP_Signale	
Version:	Datum:	Erstellt:	Beschreibung:
0.1	23.09.2024	MA	Erstellung
1.0	21.01.2025	MA	Dossier nach Freigabe
1.1	20.03.2025	MA	Wechsel GPL
1.2	04.02.2026	MA	Keine Geschwindigkeitserhöhung
Dokumenten-Status:		Freigegeben	
Review ist erfolgt durch:		Patrick Hug	Datum: 04.02.2026
Freigabe ist erfolgt durch:		Daniel Angst	Datum: 04.02.2026
Unterzeichnung und Abgabe ans BAV			Datum: 12.06.2026



ann	21.01.2025
ann	20.03.2025
ann	04.02.2026

	Seite
	3 / 14

Seite
3 / 14

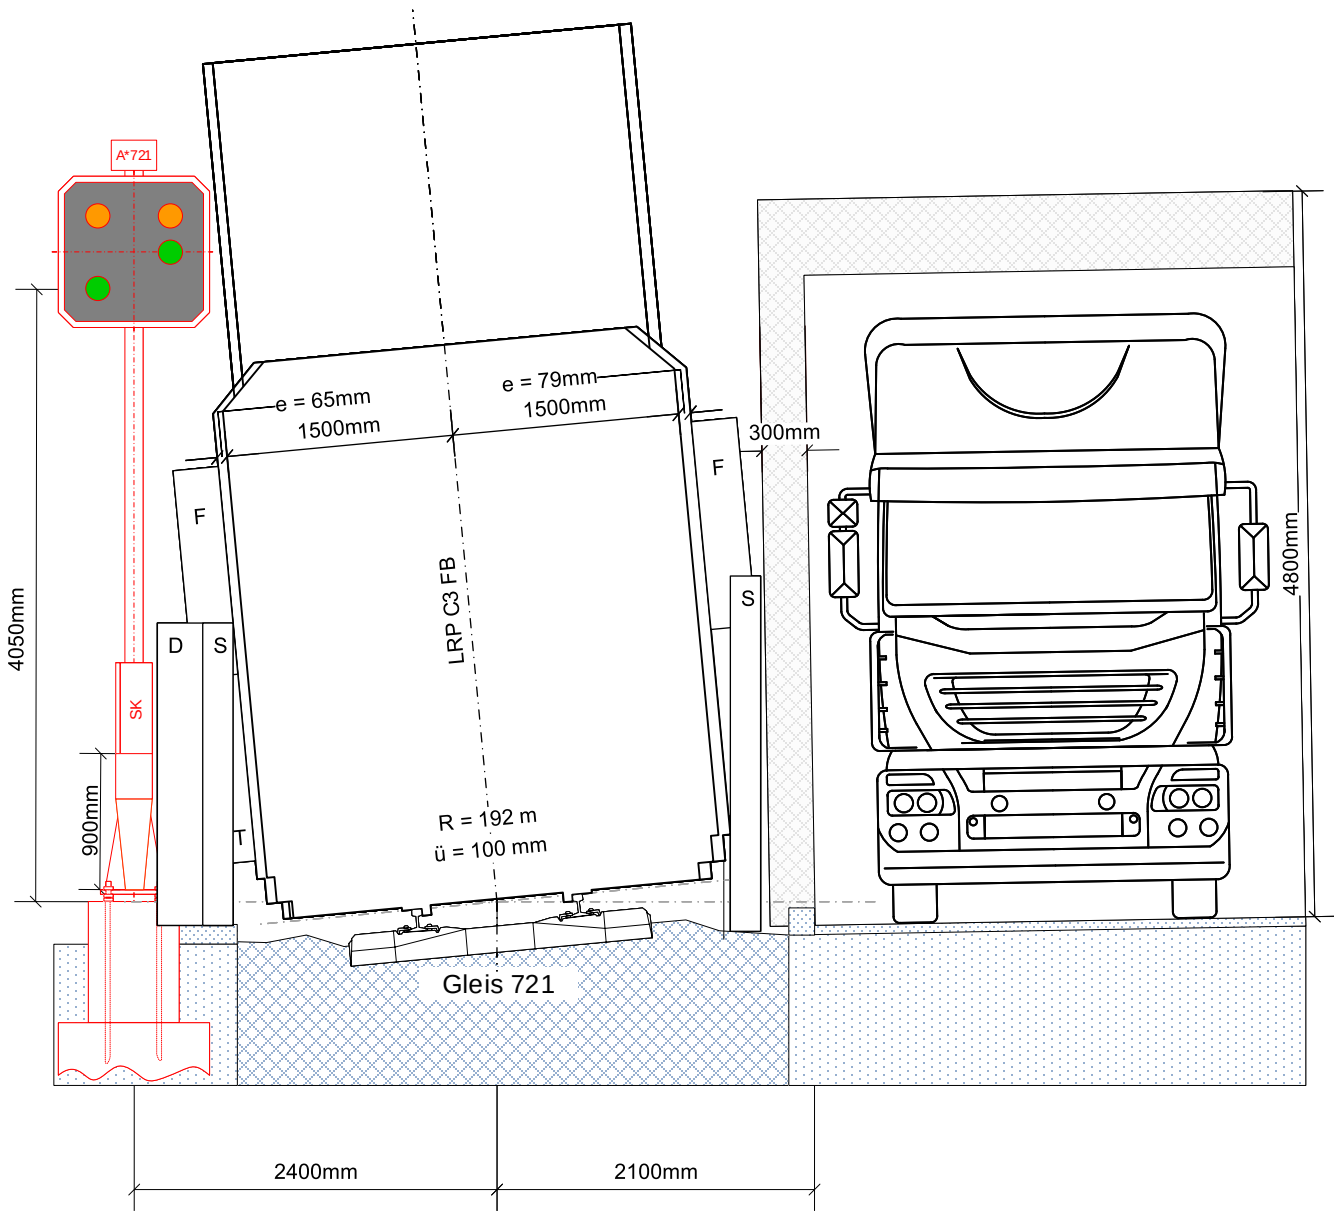


Kilometrierung ↗

km 8.233



Version	Name	Datum	Bemerkung	Massstab
1.0	Markus Ackermann	21.01.2025		1:50
1.1	Markus Ackermann	20.03.2025		Seite
1.2	Markus Ackermann	04.02.2026		4 / 14

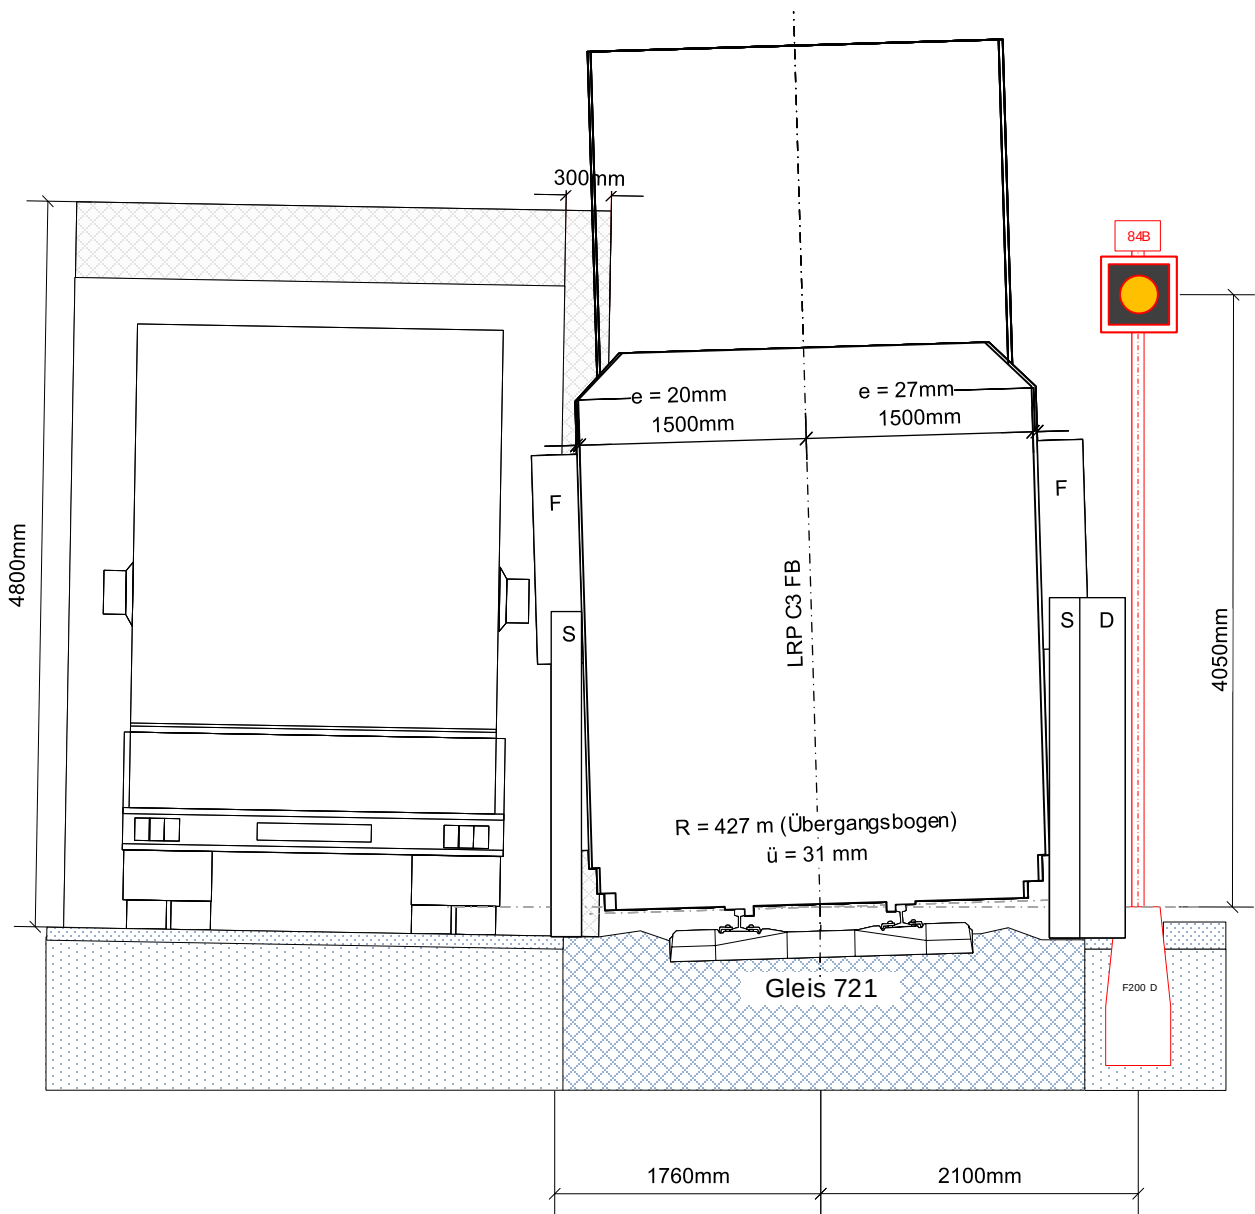


Kilometrierung ∇

km 8.594

Version	Name	Datum	Bemerkung	Masstab
1.0	Markus Ackermann	21.01.2025		1:50
1.1	Markus Ackermann	20.03.2025		Seite
1.2	Markus Ackermann	04.02.2026		5 / 14


NHBH: Einfahrtsignal A721, Ausfahrtsignal C*721 und Bedarfshalt B, km 8.713

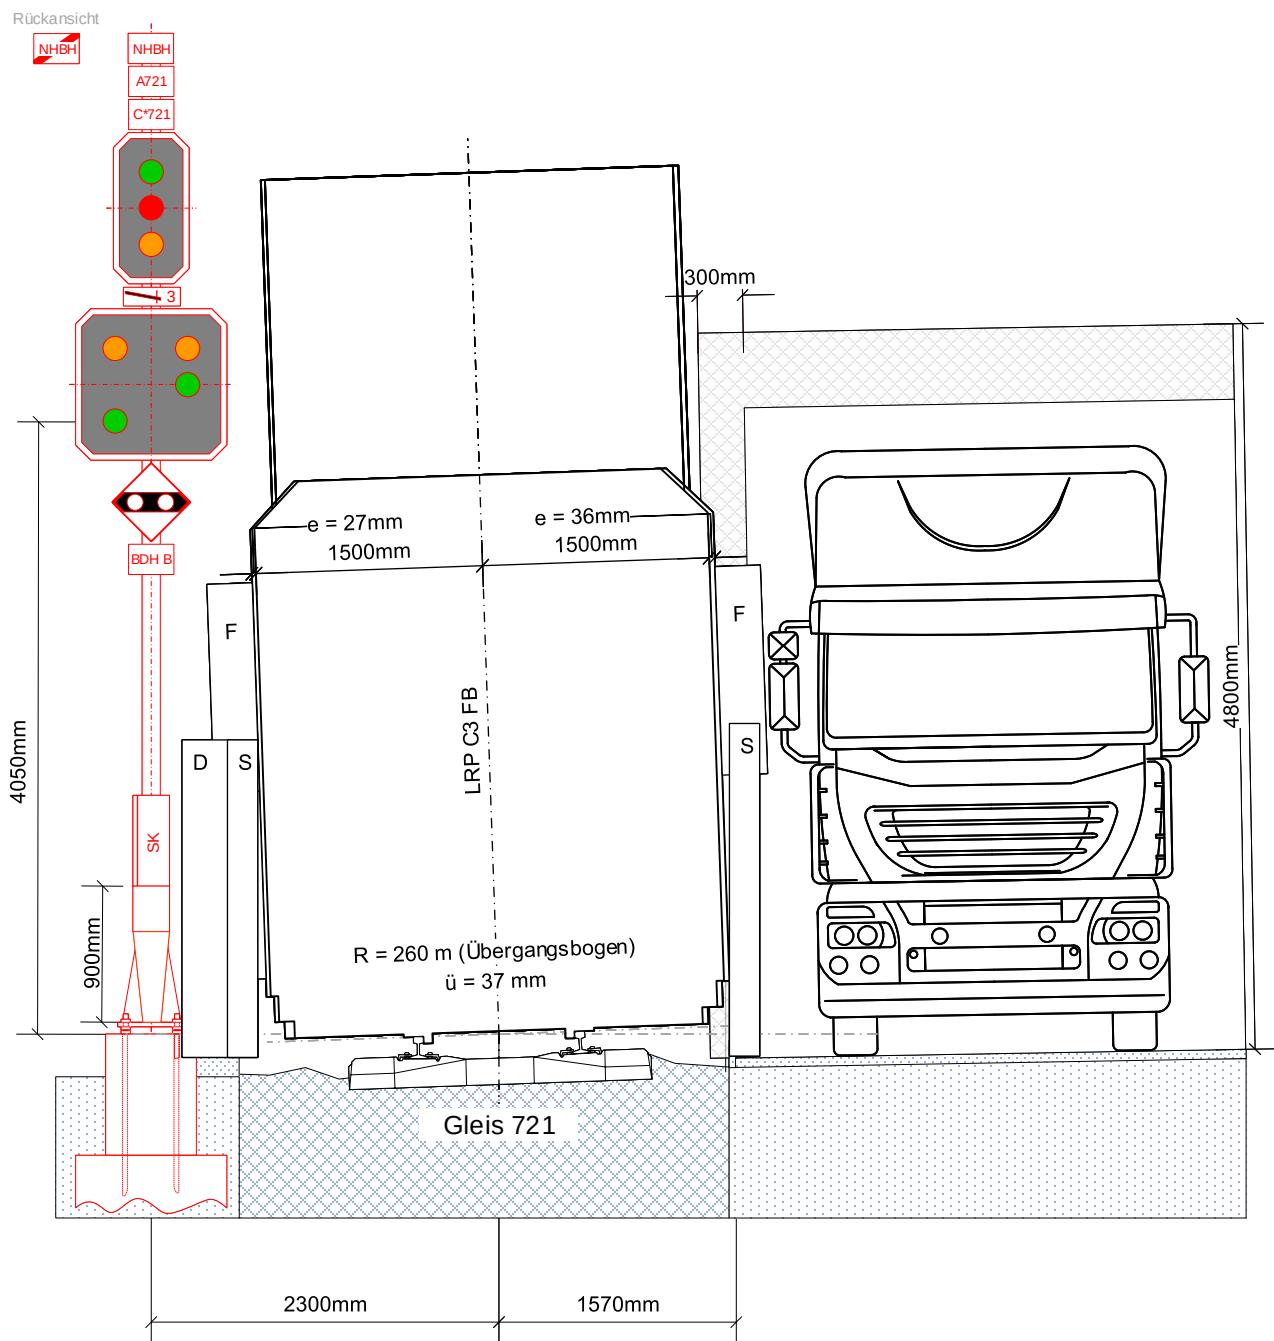

Kilometrierung ↗

km 8.713


Version	Name	Datum	Bemerkung	Masstab
1.0	Markus Ackermann	21.01.2025		1:50
1.1	Markus Ackermann	20.03.2025		Seite
1.2	Markus Ackermann	04.02.2026		6 / 14

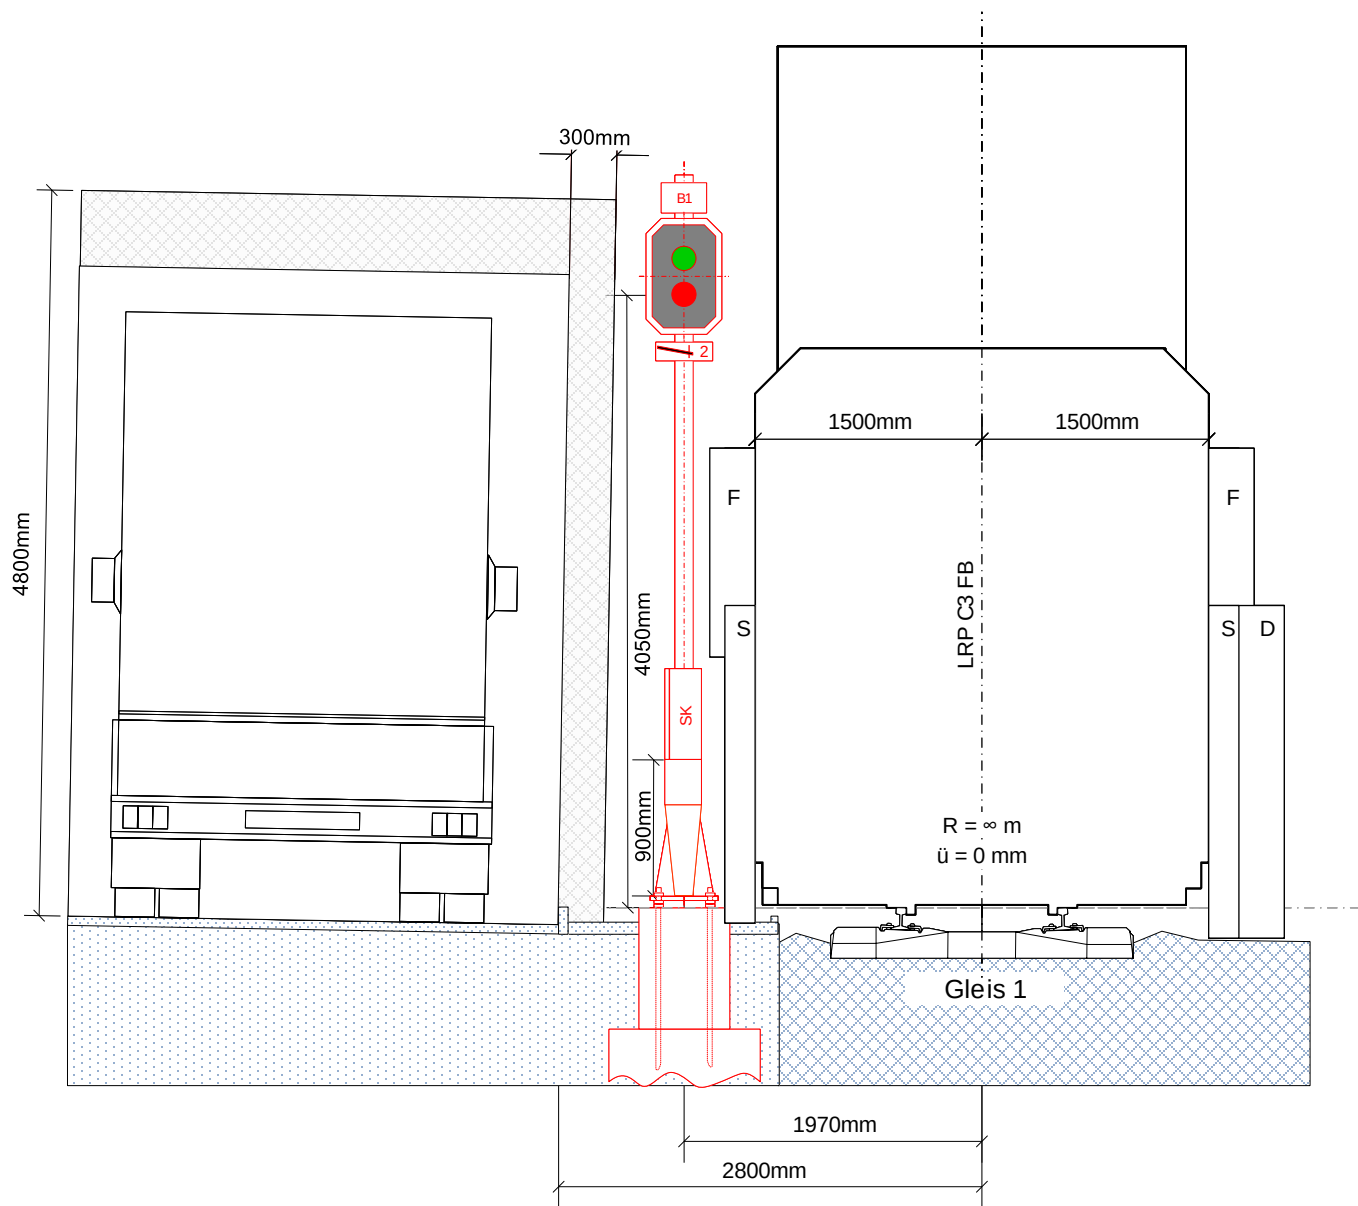

Kilometrierung ▾ km 8.948




Version	Name	Datum	Bemerkung	Masstab
1.0	Markus Ackermann	21.01.2025		1:50
1.1	Markus Ackermann	20.03.2025		Seite
1.2	Markus Ackermann	04.02.2026		7 / 14

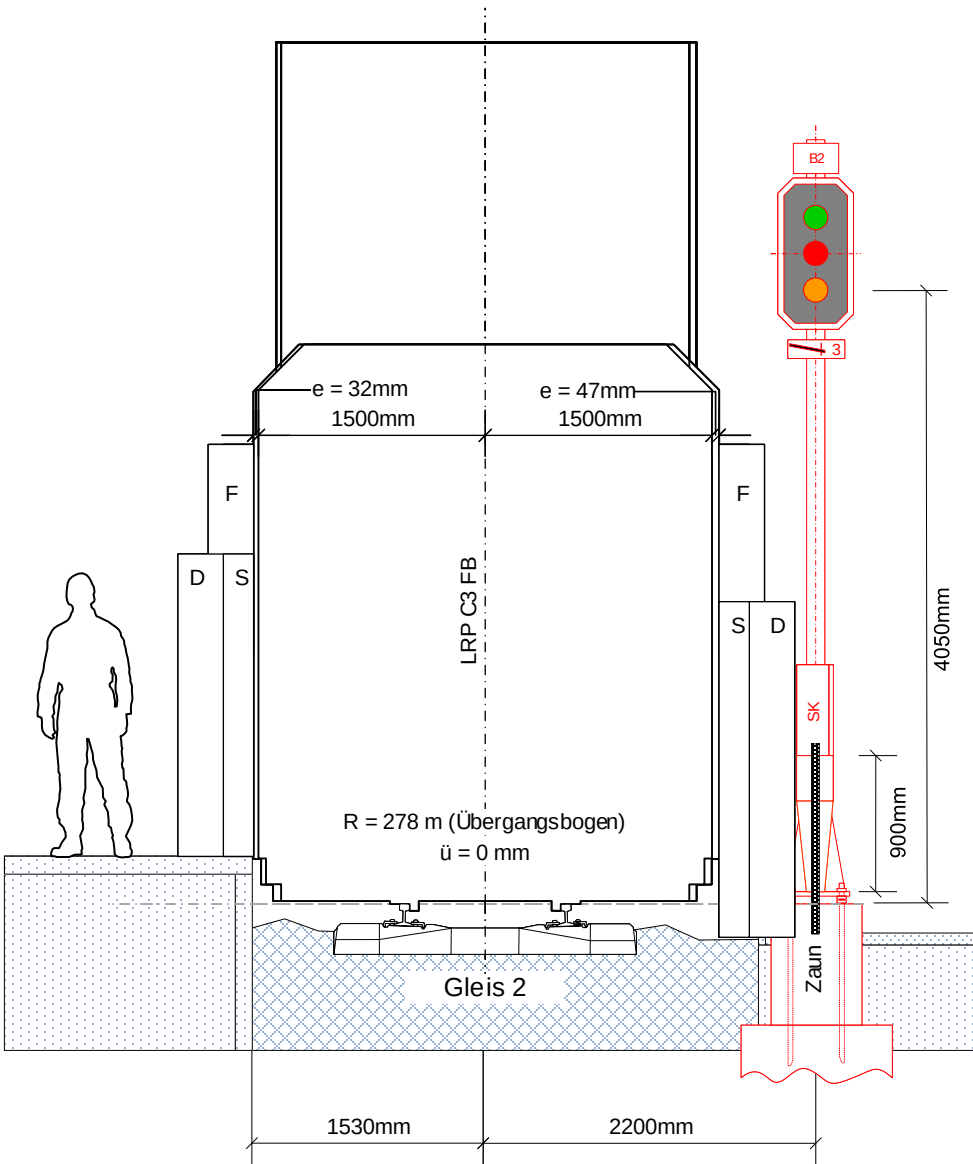

Kilometrierung ↴ km 8.964


Version	Name	Datum	Bemerkung	Masstab
1.0	Markus Ackermann	21.01.2025		1:50
1.1	Markus Ackermann	20.03.2025		Seite
1.2	Markus Ackermann	04.02.2026		8 / 14

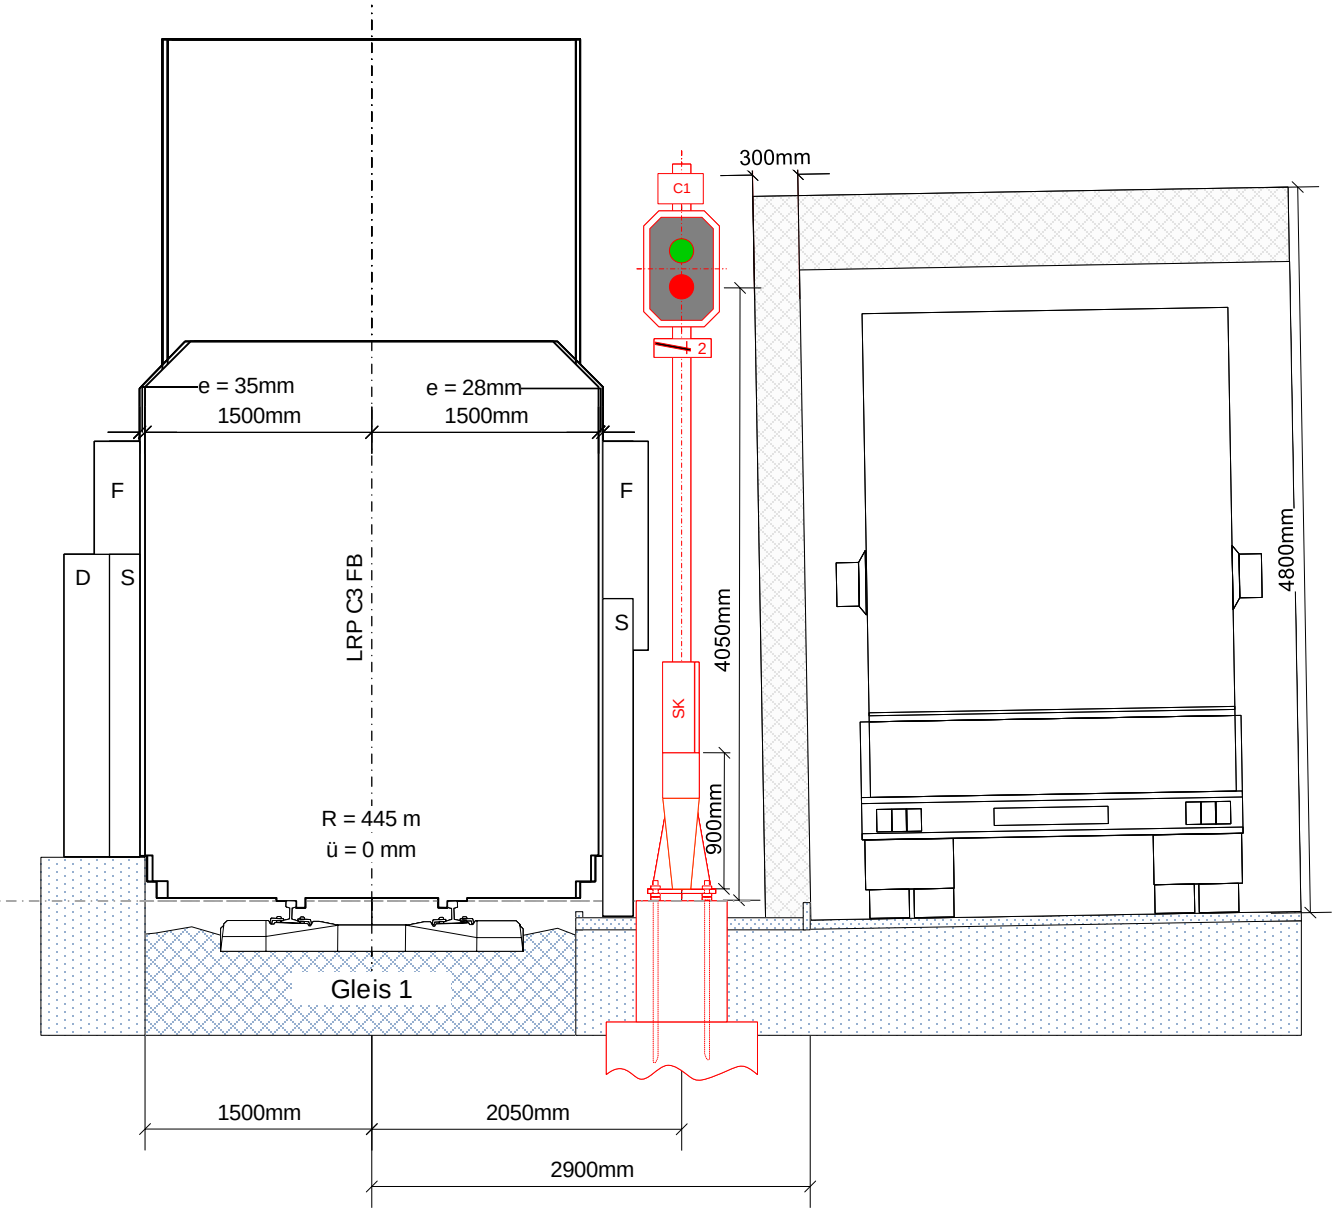

Kilometrierung ↗ km 9.049




Version	Name	Datum	Bemerkung	Masstab
1.0	Markus Ackermann	21.01.2025		1:50
1.1	Markus Ackermann	20.03.2025		Seite
1.2	Markus Ackermann	04.02.2026		9 / 14

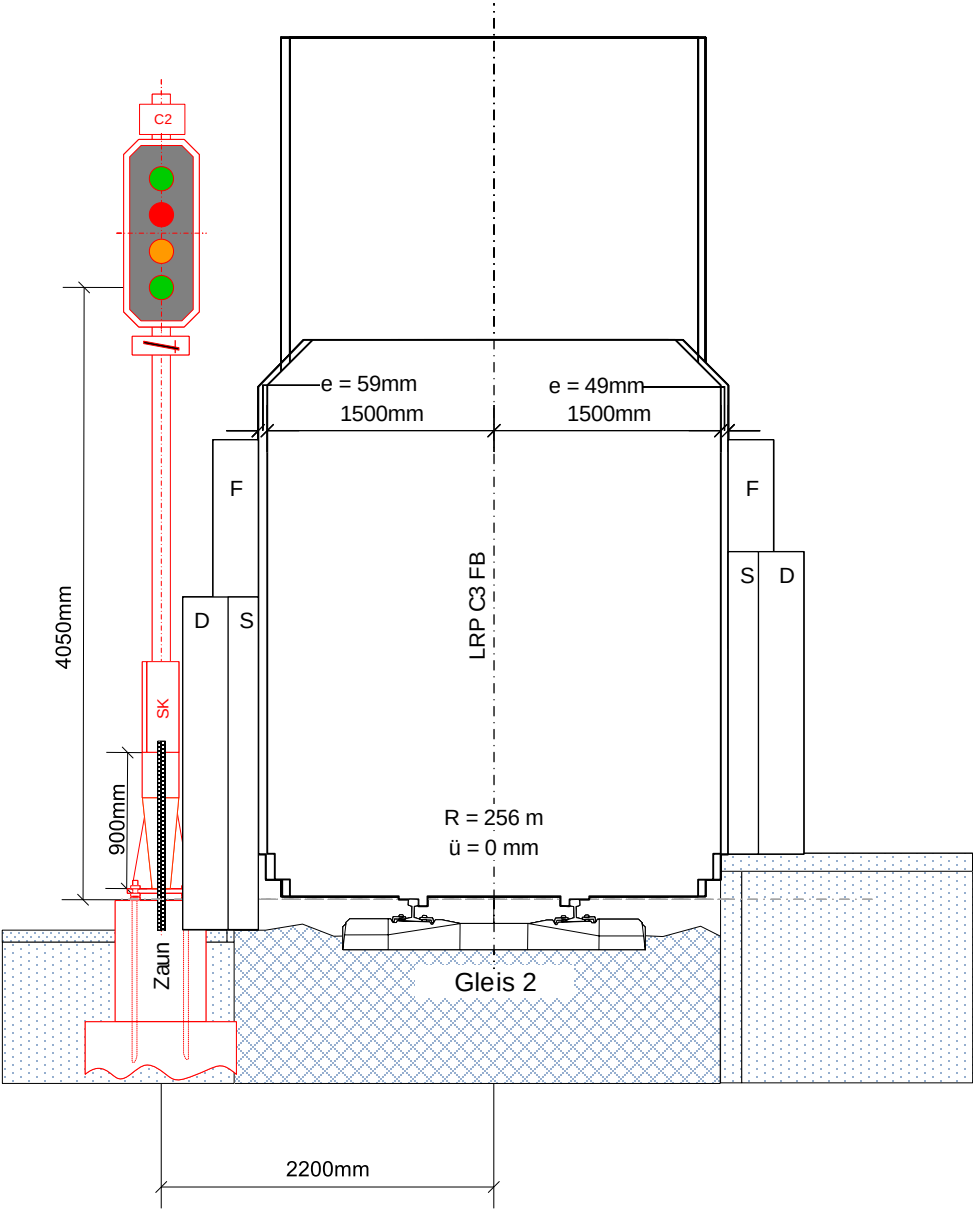

Kilometrierung ↗ km 9.053




Version	Name	Datum	Bemerkung	Masstab
1.0	Markus Ackermann	21.01.2025		1:50
1.1	Markus Ackermann	20.03.2025		Seite
1.2	Markus Ackermann	04.02.2026		10 / 14

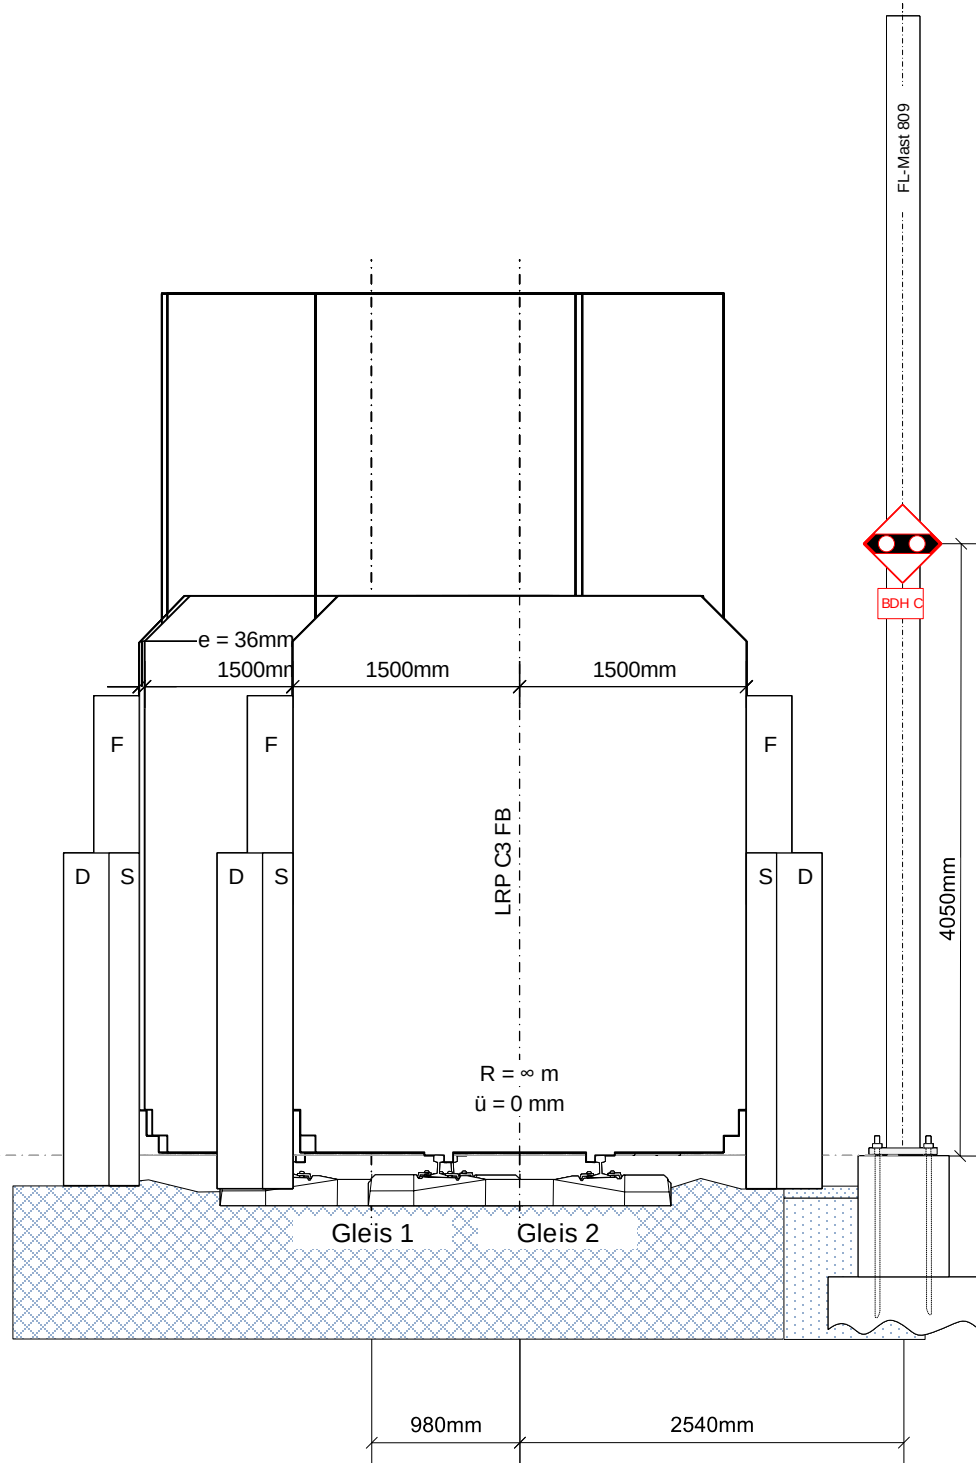

Kilometrierung ▾

km 9.092


Version	Name	Datum	Bemerkung	Massstab
1.0	Markus Ackermann	21.01.2025		1:50
1.1	Markus Ackermann	20.03.2025		Seite
1.2	Markus Ackermann	04.02.2026		11 / 14

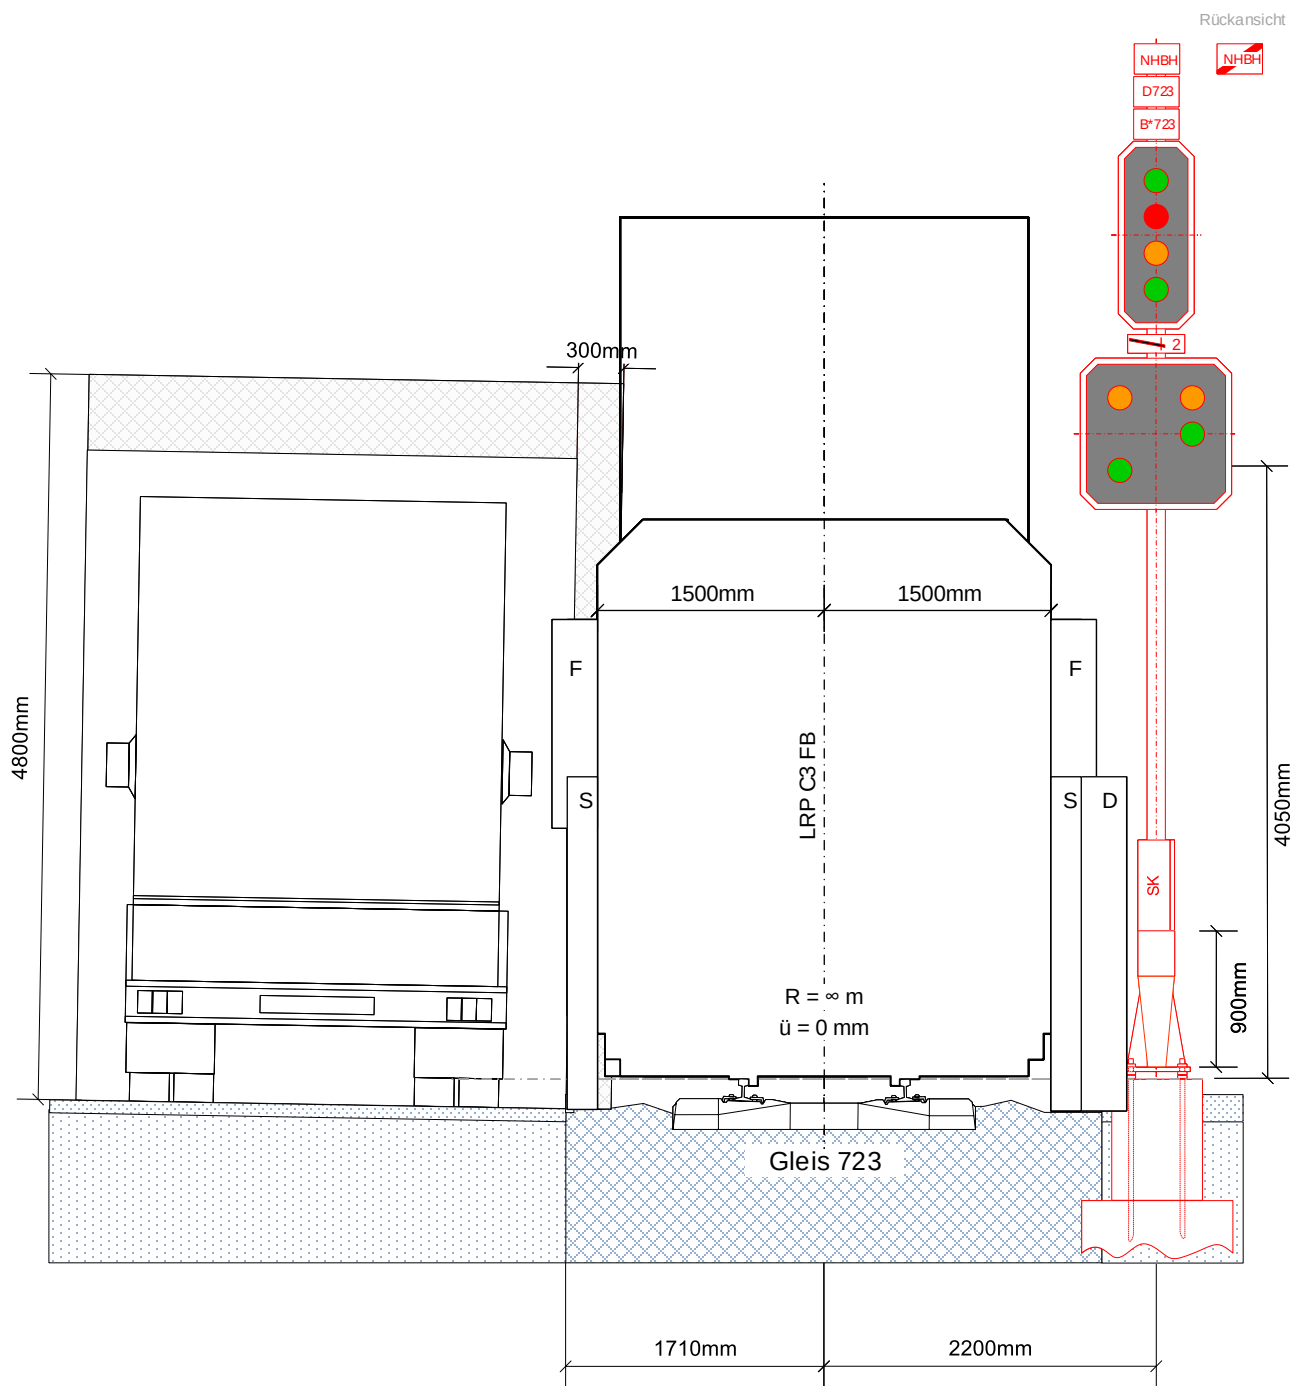

Kilometrierung ▾

km 9.250


Version	Name	Datum	Bemerkung	Masstab
1.0	Markus Ackermann	21.01.2025		1:50
1.1	Markus Ackermann	20.03.2025		Seite
1.2	Markus Ackermann	04.02.2026		12 / 14

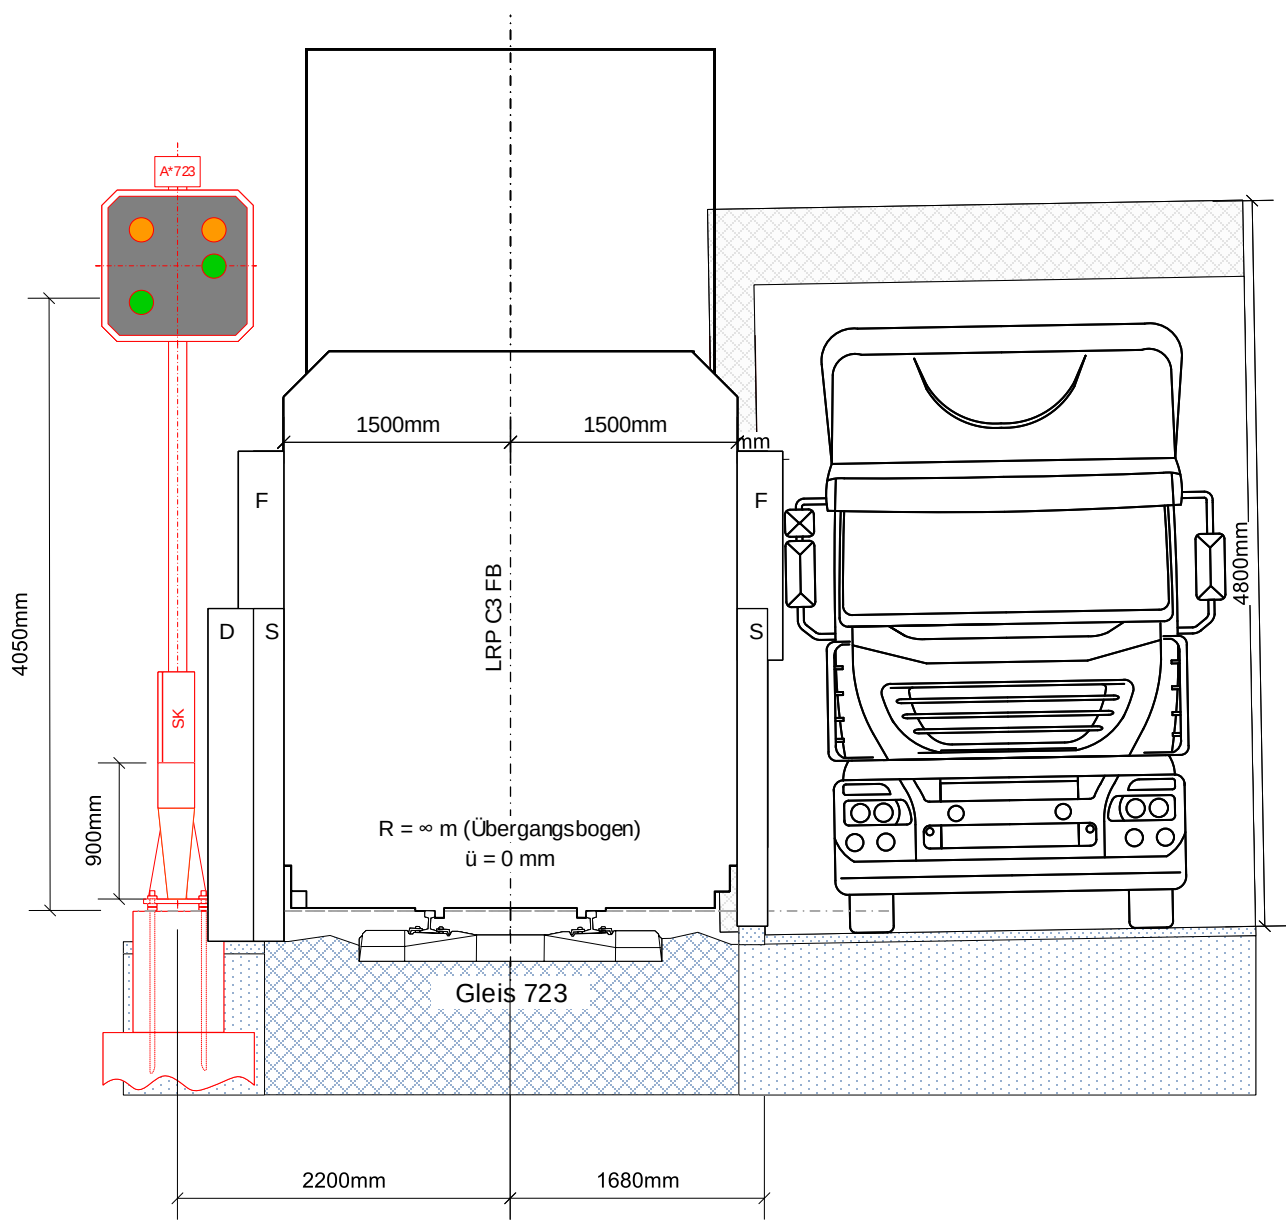

Kilometrierung ↗ km 9.463



Version	Name	Datum	Bemerkung	Masstab
1.0	Markus Ackermann	21.01.2025		1:50
1.1	Markus Ackermann	20.03.2025		Seite
1.2	Markus Ackermann	04.02.2026		13 / 14

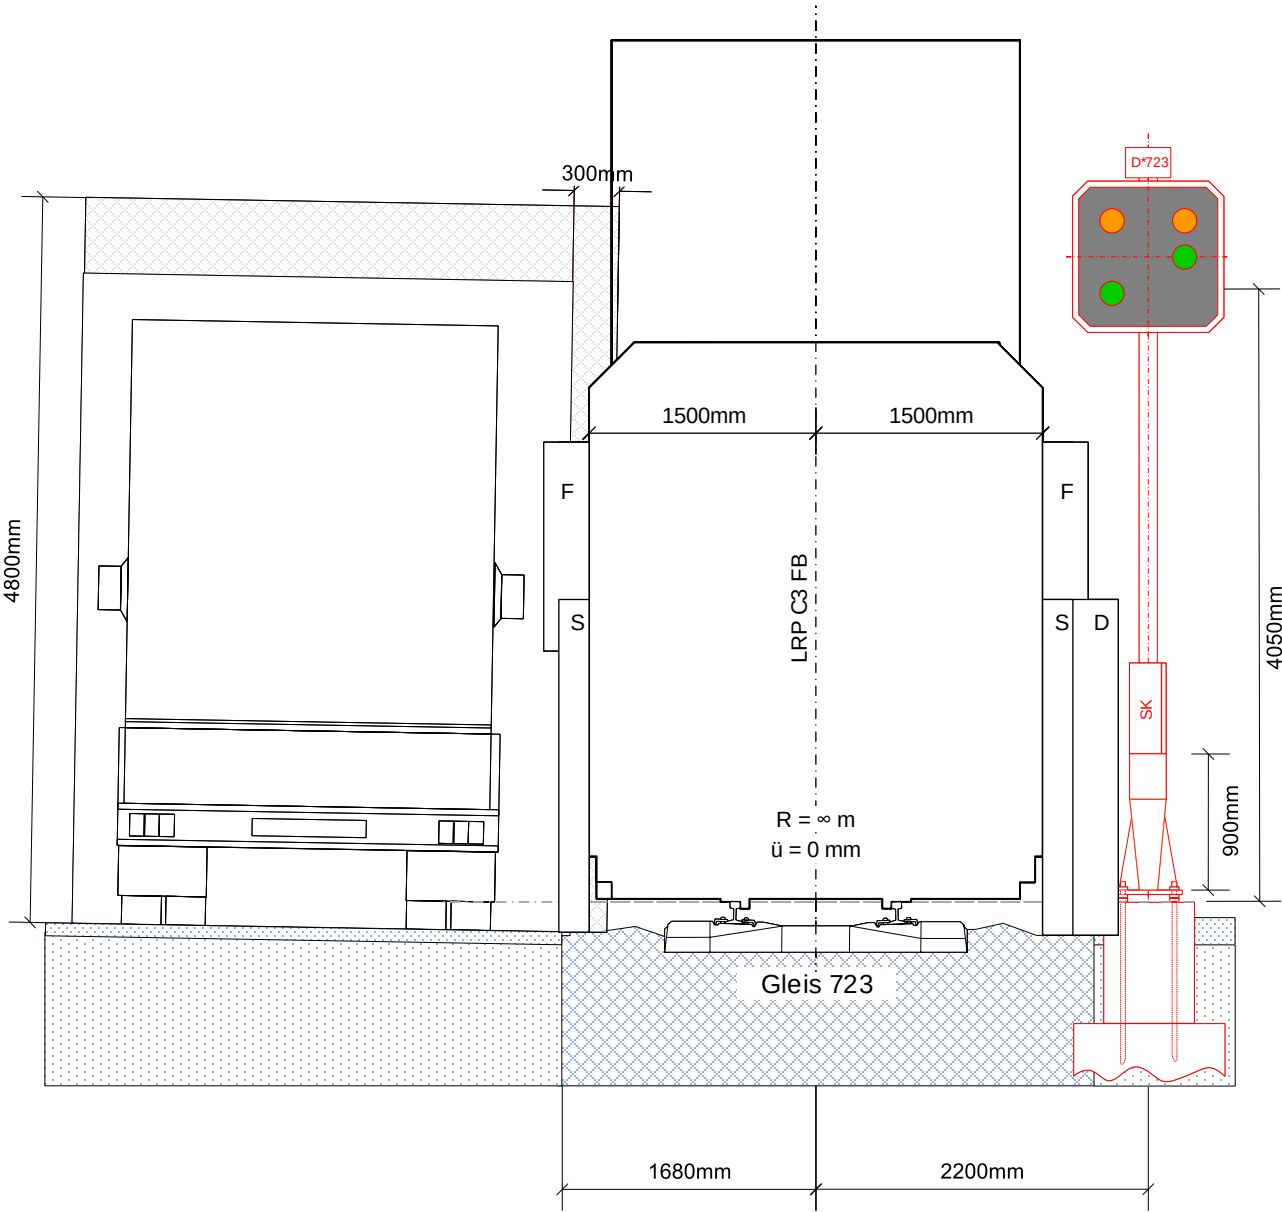

Kilometrierung ↴

km 9.480

Version	Name	Datum	Bemerkung	Masstab
1.0	Markus Ackermann	21.01.2025		1:50
1.1	Markus Ackermann	20.03.2025		Seite
1.2	Markus Ackermann	04.02.2026		14 / 14