
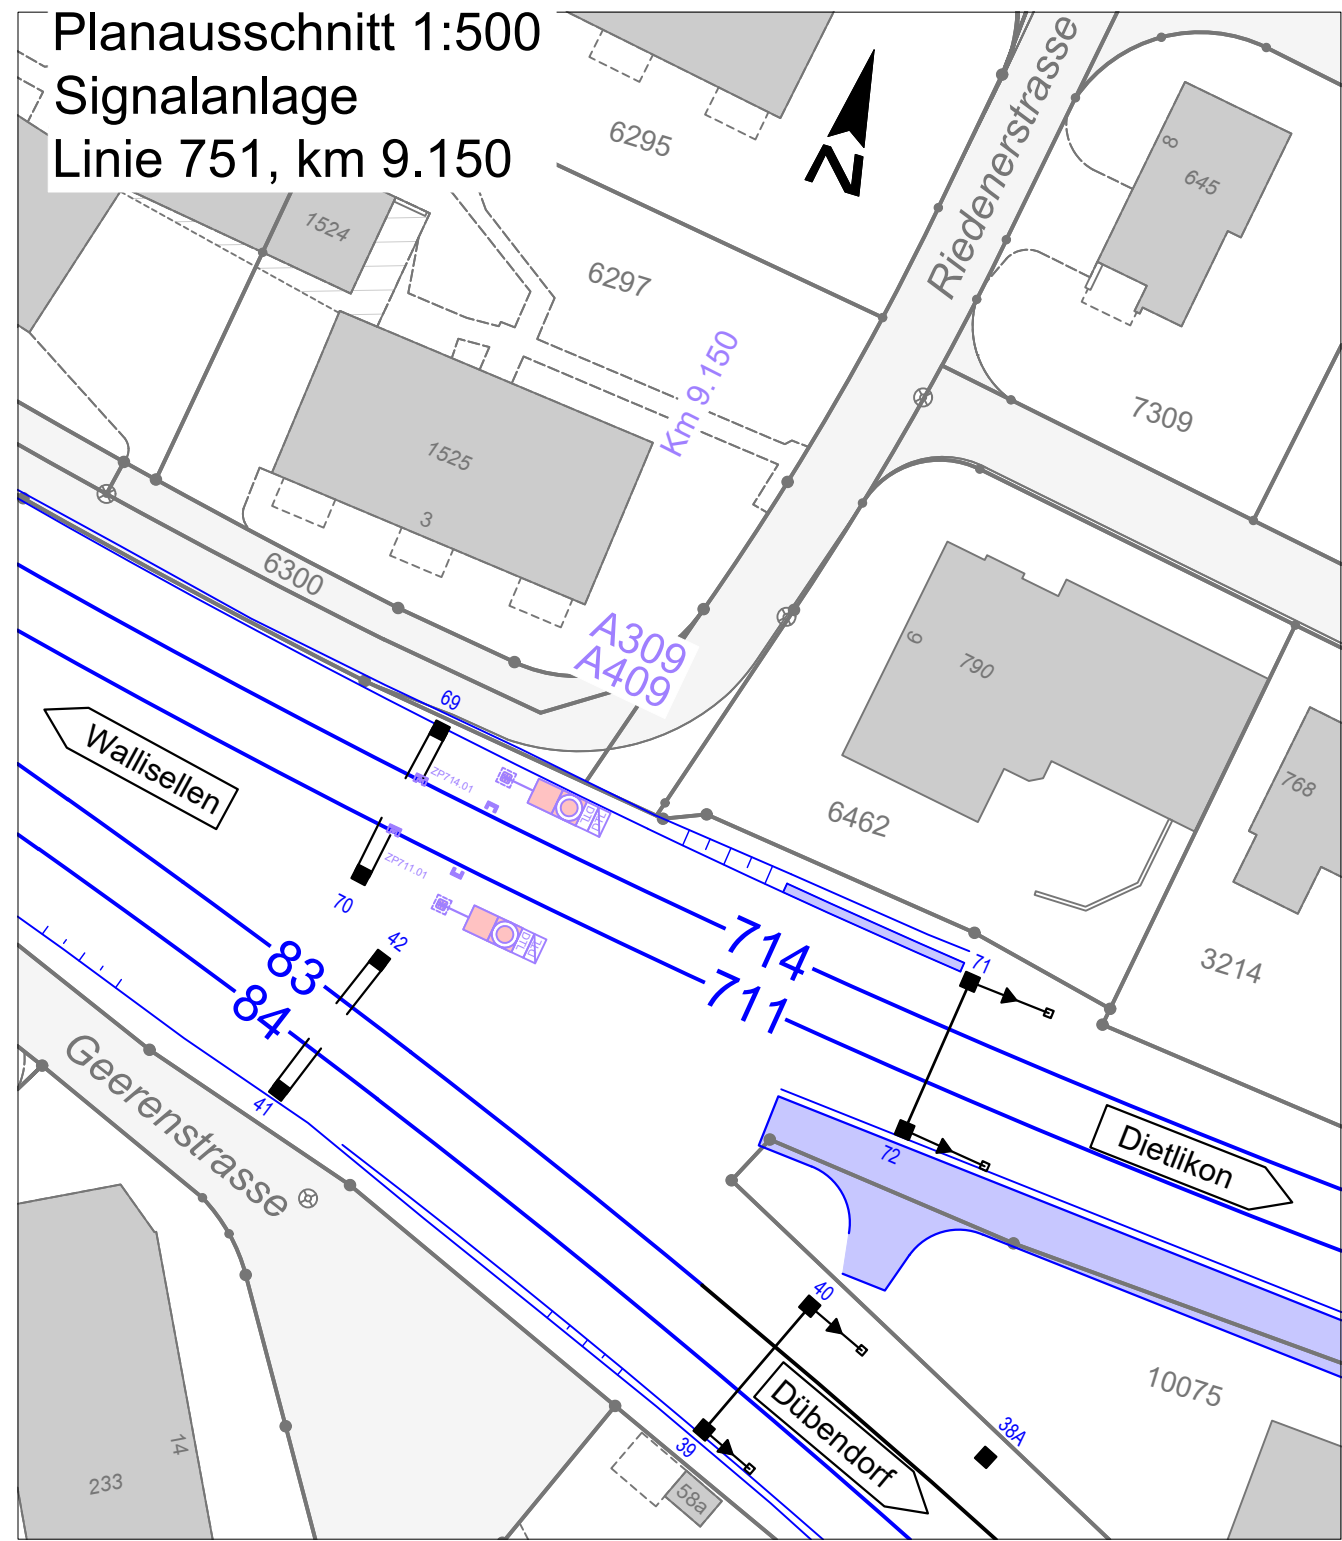


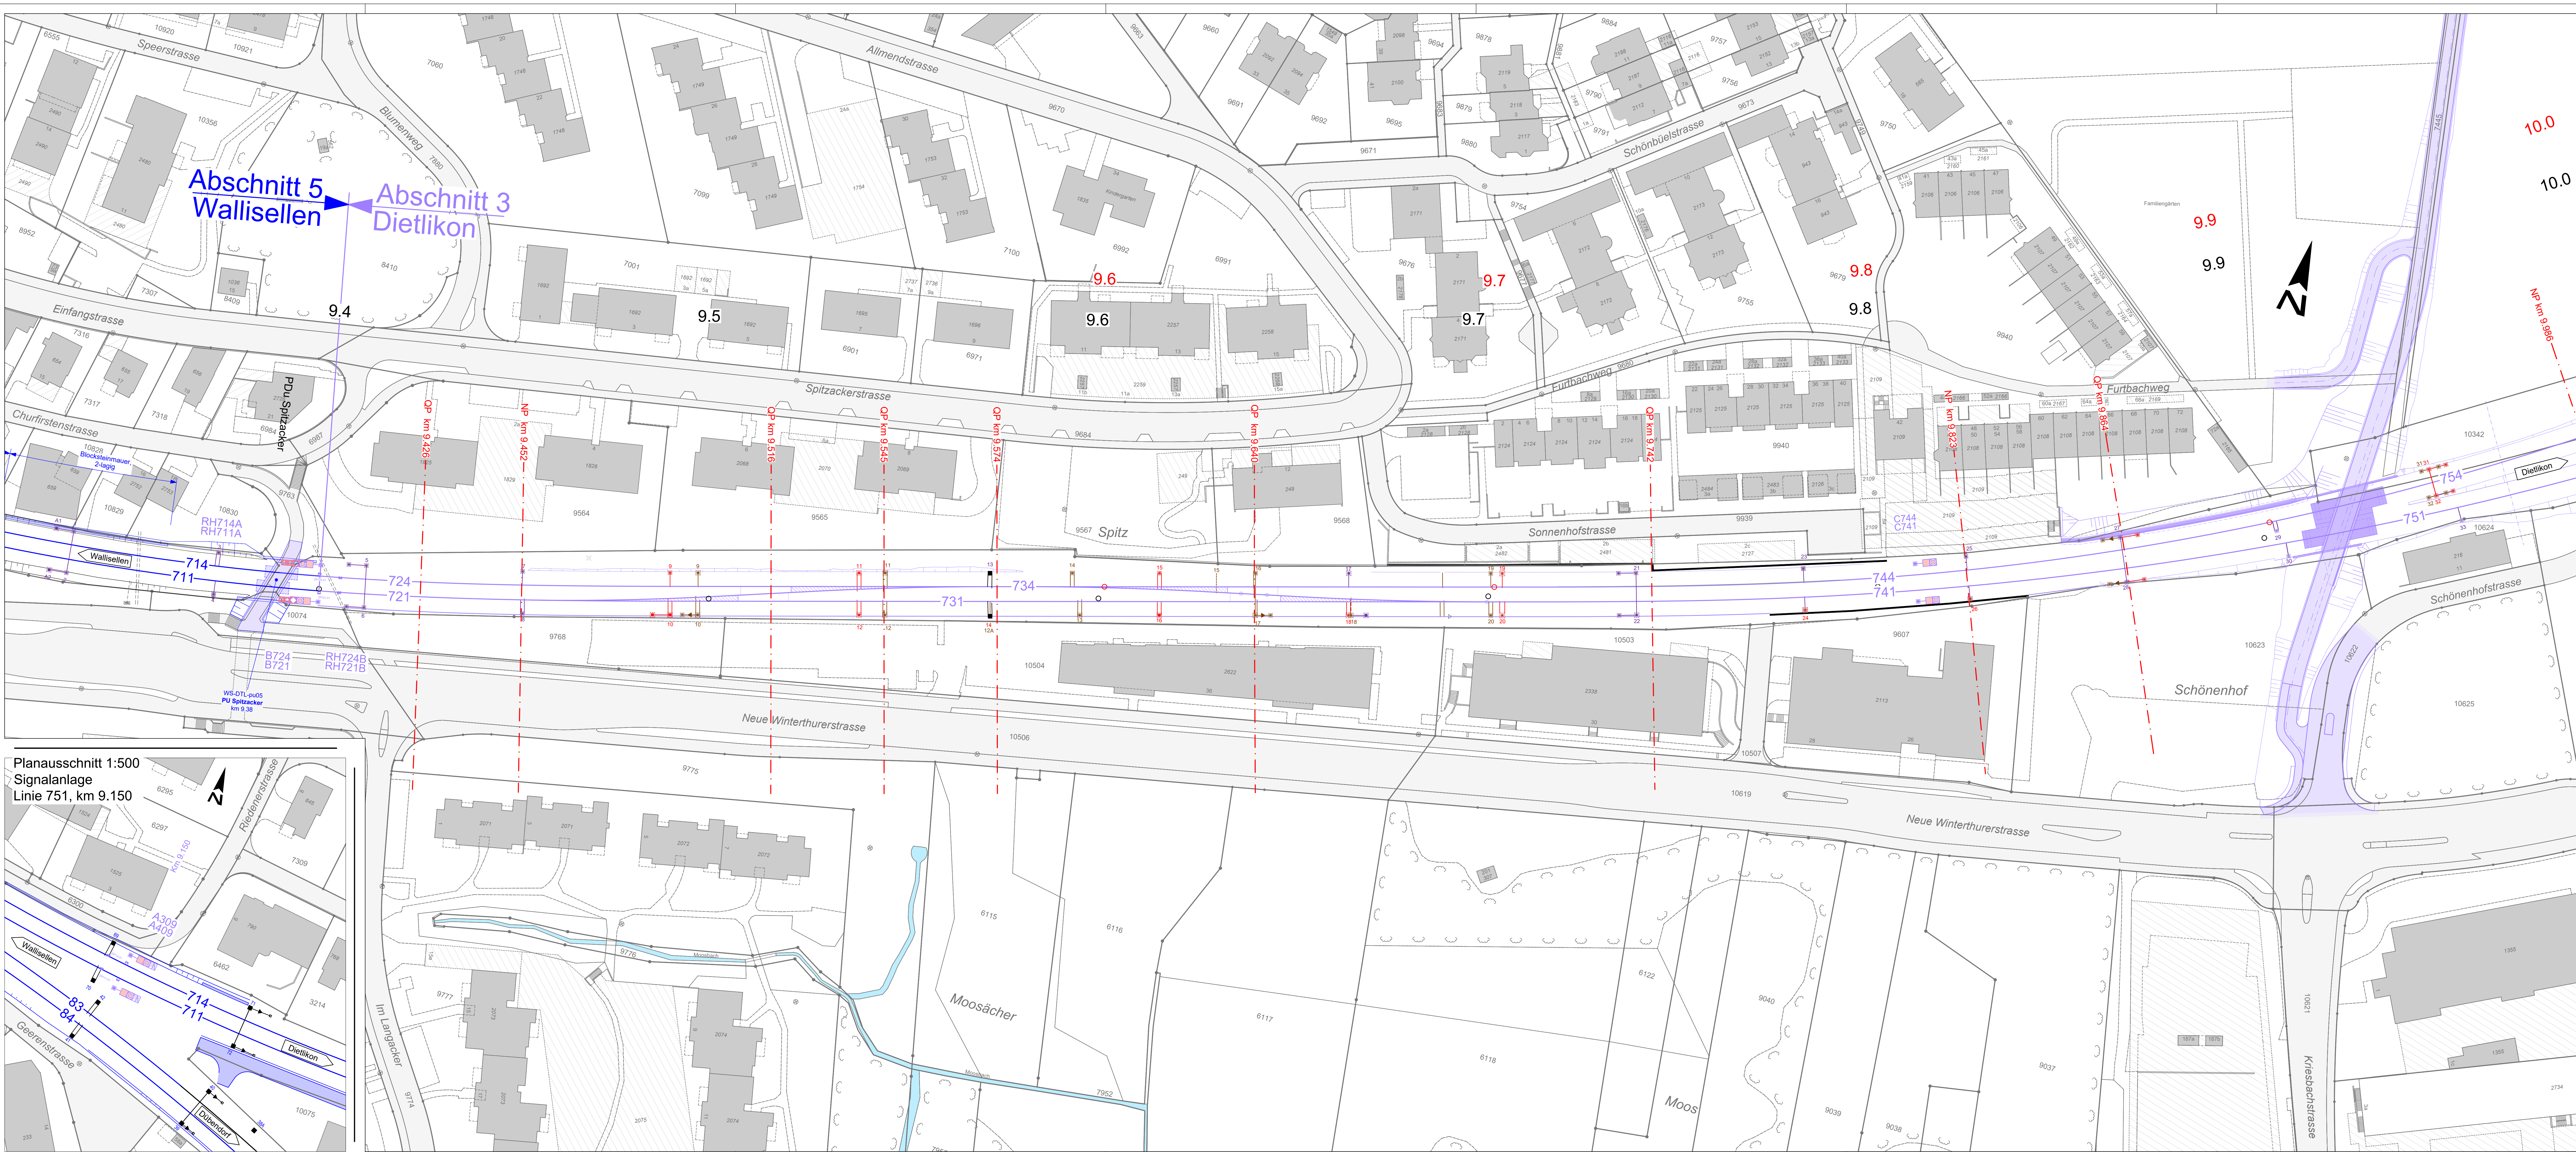

Legende

- Bestand
- Projekt Nachbarabschnitte
- Projektänderung
- Genehmigtes Grundprojekt
- Genehmigte, aber nicht mehr auszuführende Elemente

M 1 : 500

10m 0 10m 50m

Index	Bemerkungen, Änderungen
rC00	Projektänderungen A3, Fahrleitungsmasten

Impressum

WBI

☐ IG Boess

☐ SKK Landschaftsarchitekten AG

ACS PARTNER

☐ Meyer Stegmann Architekten AG

☐ FRIEDLUPARTNER AG

IGWASP

c/o WBI AG
Wehlstrasse 190, 8105 Regensdorf
T +41 43 343 72 00, www.wbi.ch

SNZ

SNZ Ingenieure und Planer AG

FPREISIGAG

04.01.05

Strecke: Bassersdorf – Wallisellen – Dietlikon – Brüttenertunnel – Winterthur Winterthur – Winterthur Töss

Kanton(e): Zürich

Gemeinde(n): Bassersdorf, Dietlikon, Lindau, Nürensdorf, Wallisellen, Wangen-Brüttsellen, Winterthur, Zürich

Projekt: STEP AS 2035 Brüttenertunnel MehrSpur Zürich – Winterthur Abschnitt 3 Dietlikon

ISP-Nr.: 1159726

Phase: Auflageprojekt

Übersichtsplan:

Autoren: Bauherrenvertretung SBB
Abteilung: Projekt MehrSpur Zürich-Winterthur
Datum: 31.07.2026
(Original unterzeichnet durch)
Katja Nahler

Projektverfasser: IG WASP
Datum: 31.07.2026
(Original unterzeichnet durch)
Martin Wüst

Situationsplan Projektänderung 1:500

Dietlikon Süd Teil 1 km 9.30 - 10.10

Linie: 751, 9791 **Km:** 9.30 - 10.10

SBB, Infrastruktur Vulkanplatz 11, 8048 Zürich

SBB CFF FFS

Plan Nr.: DTL-SUD_P4-FW_0756
Index: Essigk. 1/16, Essigk. 1/16, Essigk. 1/16, Essigk. 1/16
r200 31.07.26 ss 31.07.26 rs 31.07.26 R

Filename: MSZWP_BP_A3_04-01-05_PLAN_DTL-SUD_1x00
Format: 60-154

Erstellt auf Basisdaten der amtlichen Vermessung und der SBB-Geodaten
© Geodatenamt des Kantons Zürich (2026) / Alle Rechte vorbehalten
Dieses Dokument ist Eigentum der SBB. Es ist nicht für die Weitergabe an Dritte vorgesehen.
Unautorisierte Änderungen stellen eine Verletzung dar.