




Längsschnitt A-A 1:200  
Perrondach Nord

 


Sparrenschem 1:20  
Schnitt

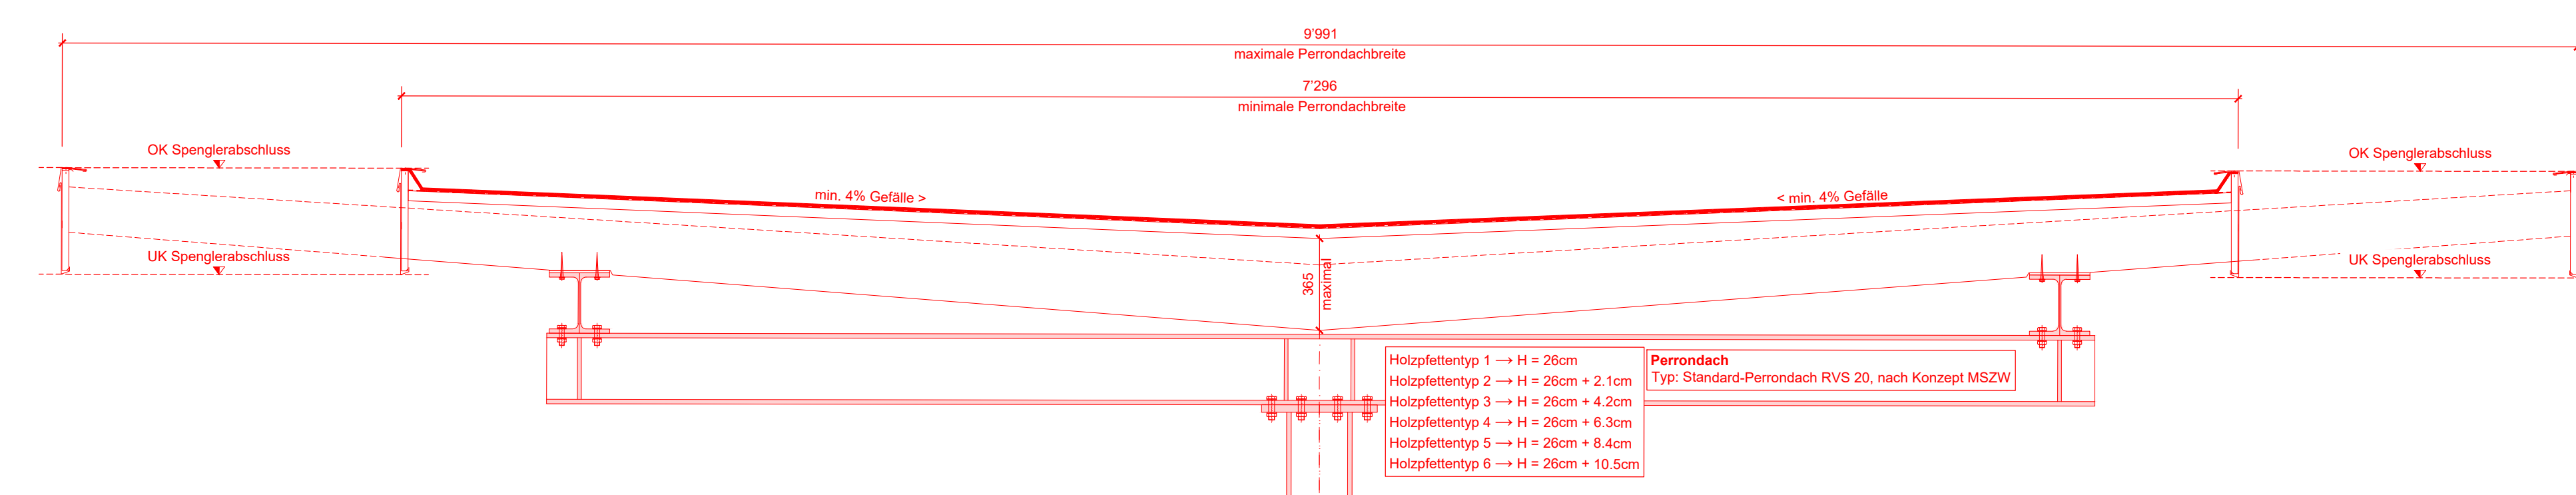


Detail 6 1:5  
Schnitt

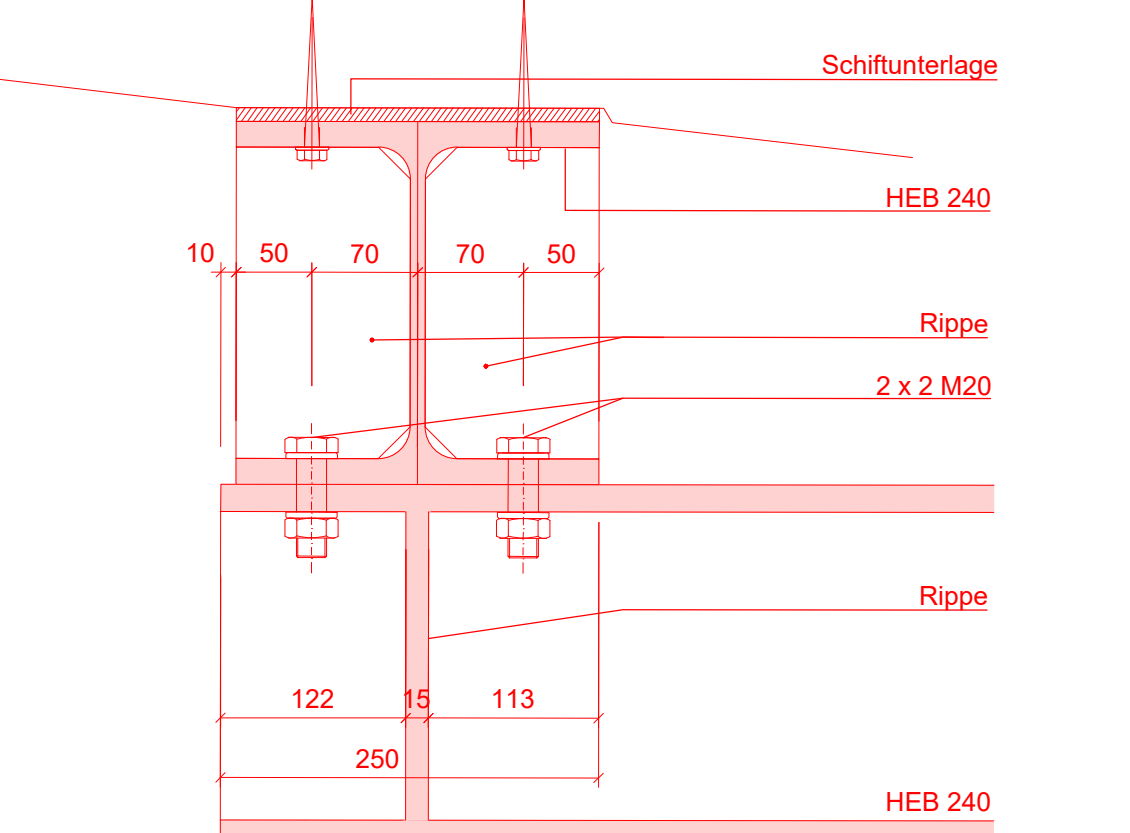


Detail 5 1:5  
Schnitt

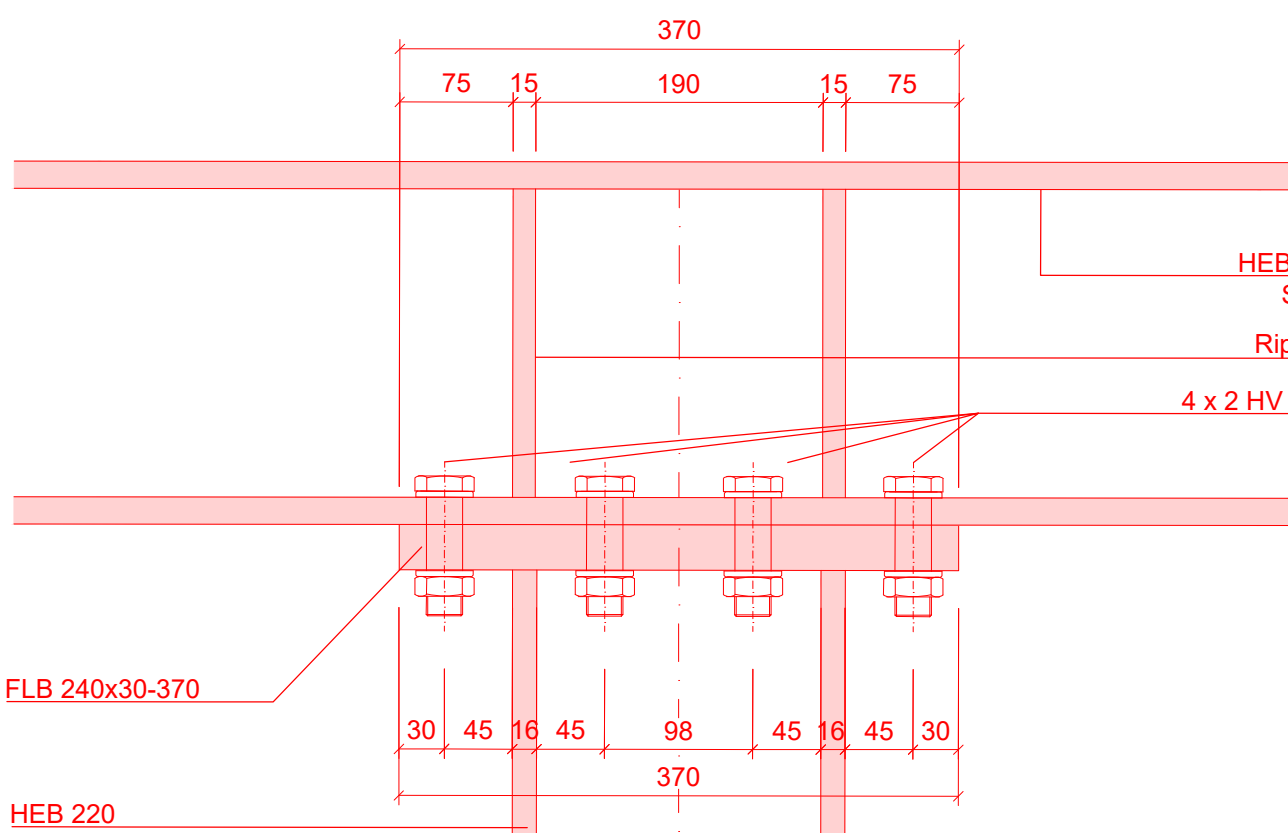



Detail 3 1:5  
Schnitt

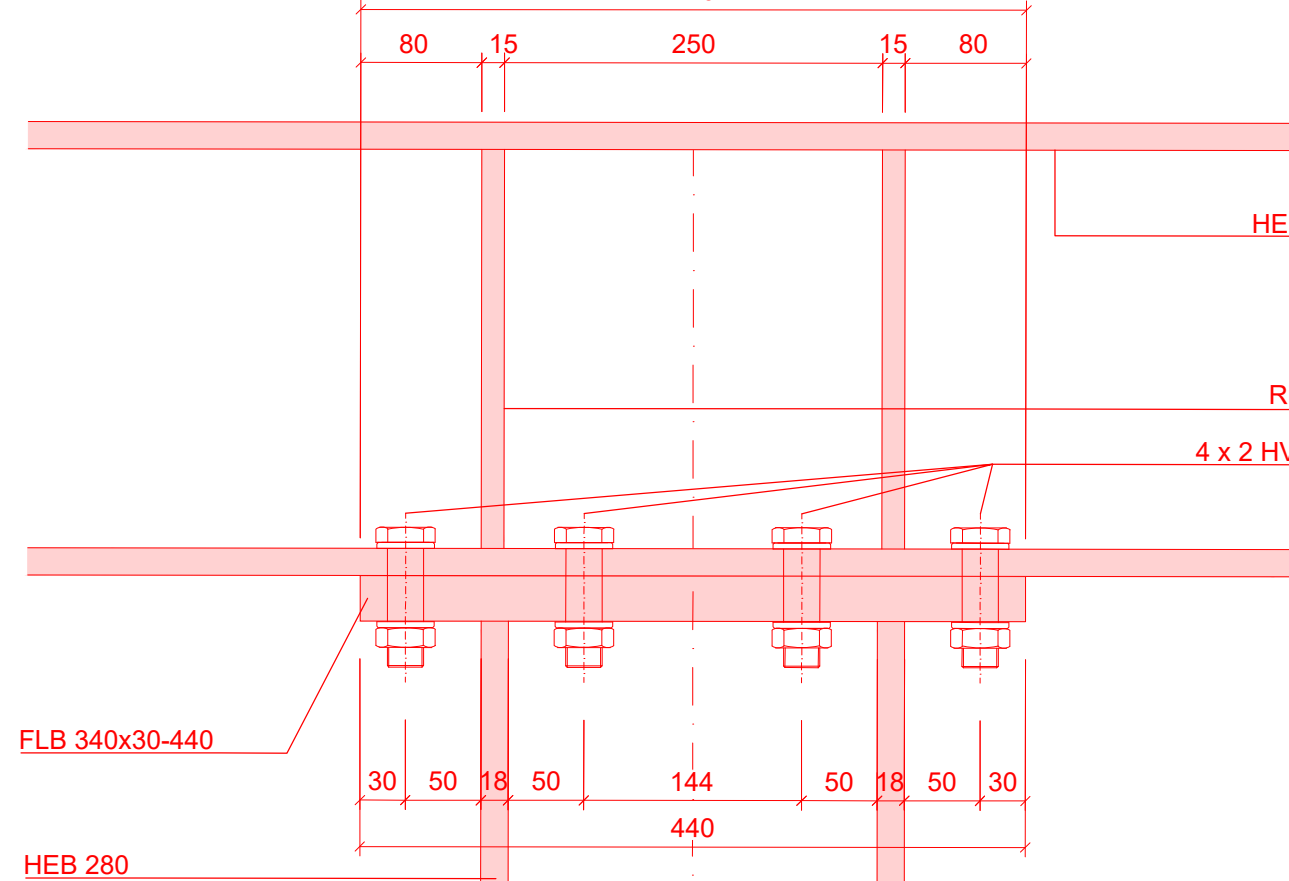



Detail 4 1:5  
Schnitt

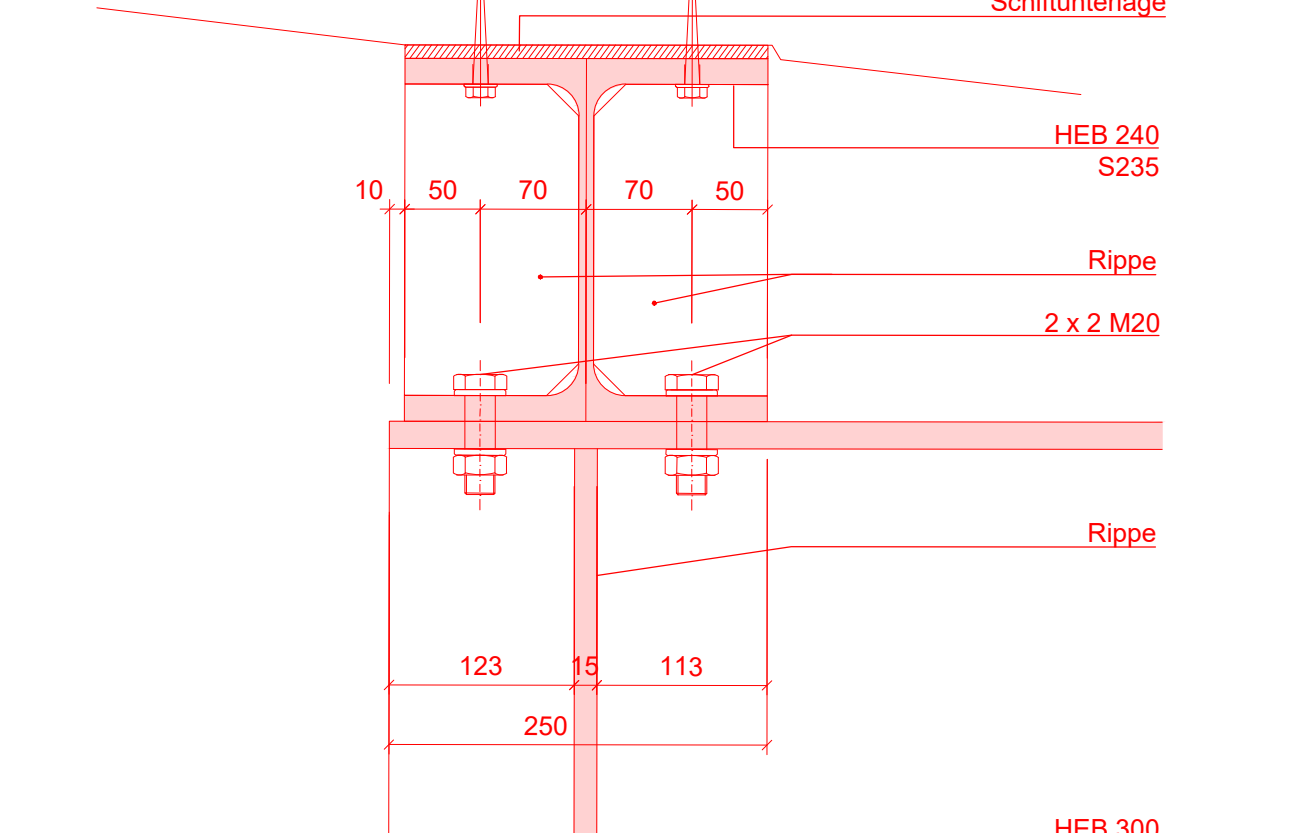


Detail 2 1:5  
Grundriss und Schnitt

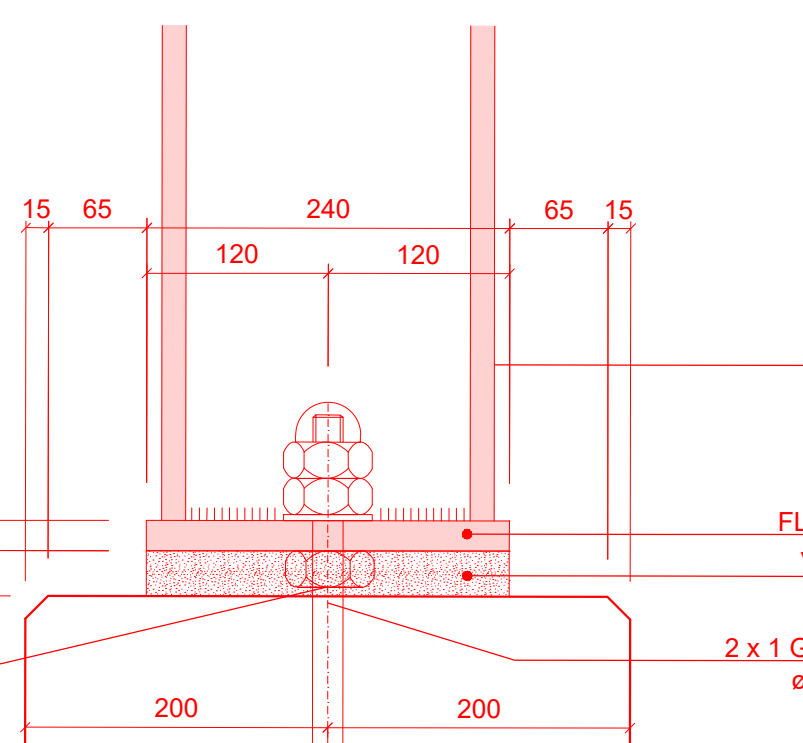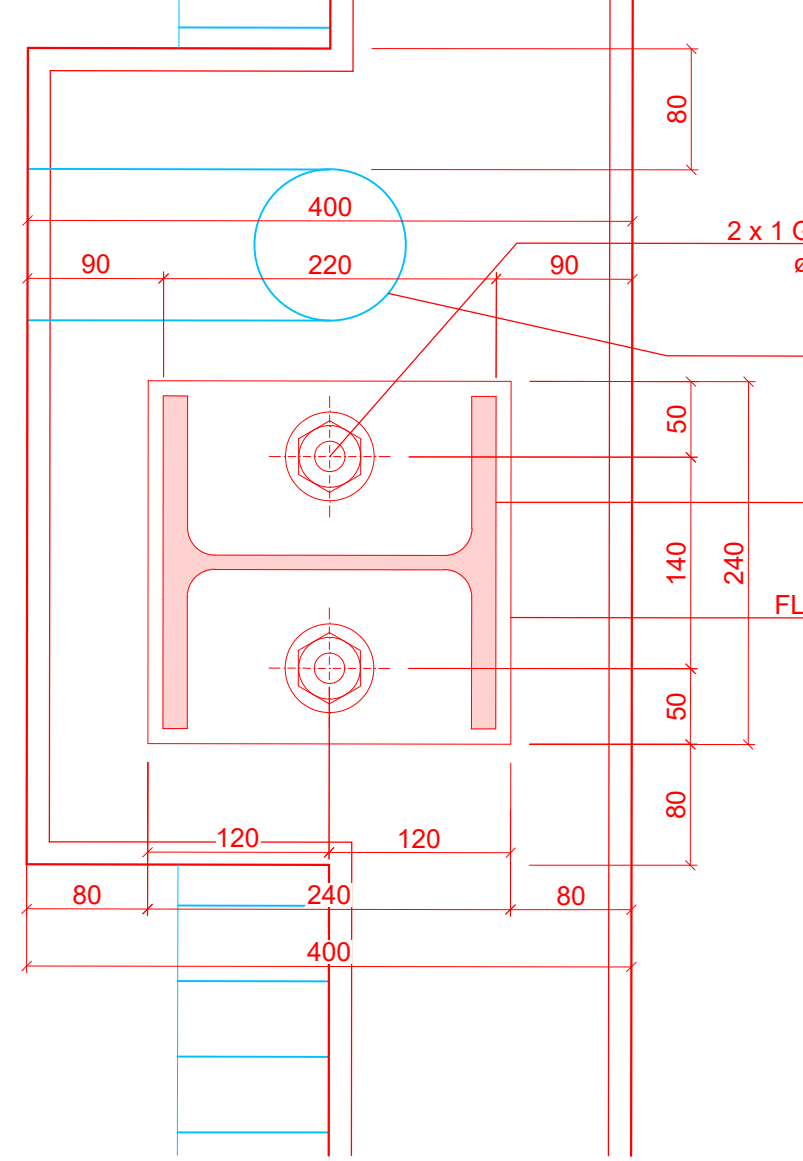


Detail 1 1:5  
Grundriss und Schnitt

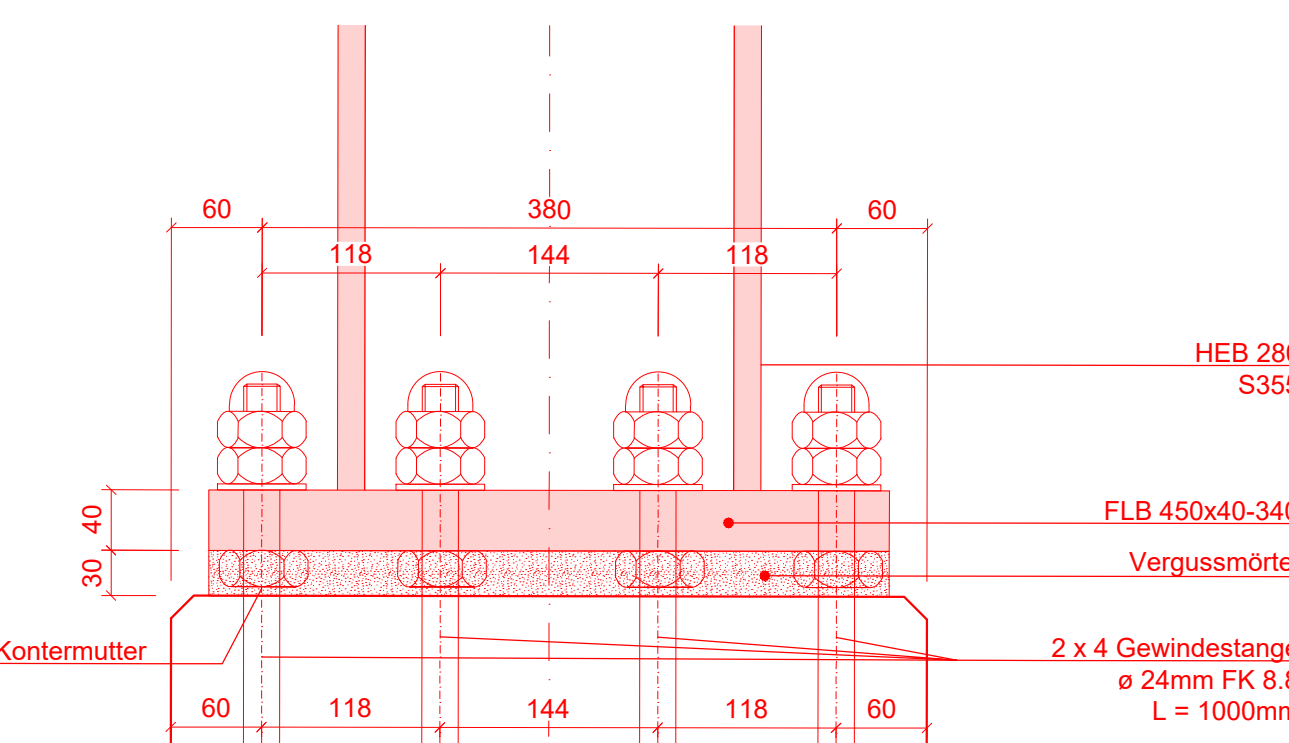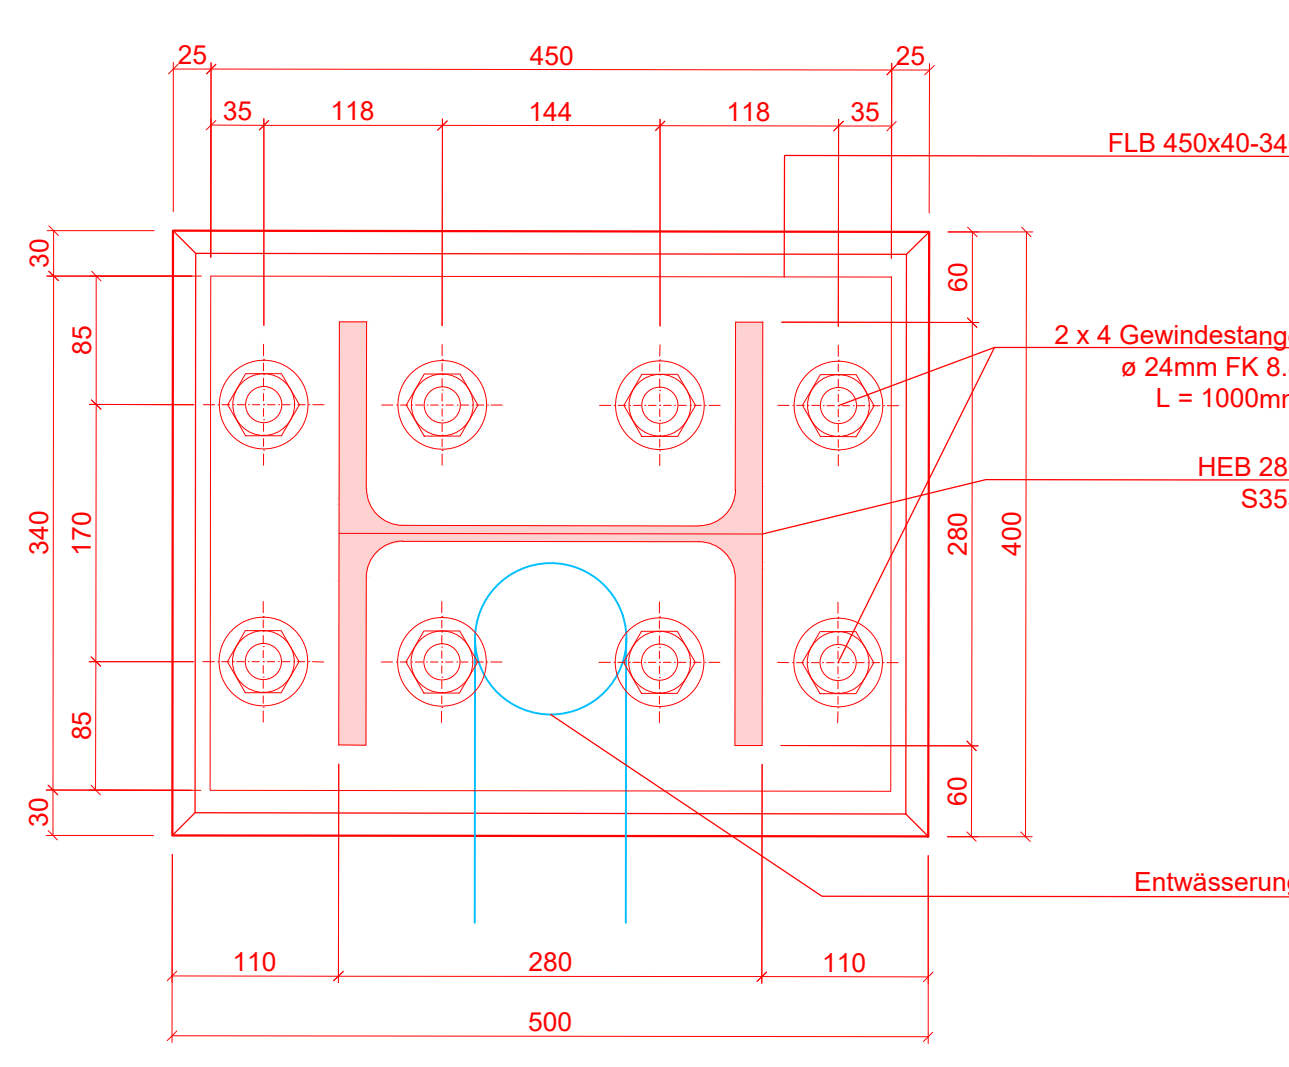

Schnitt C-C 1:50  
Perrondach Nord

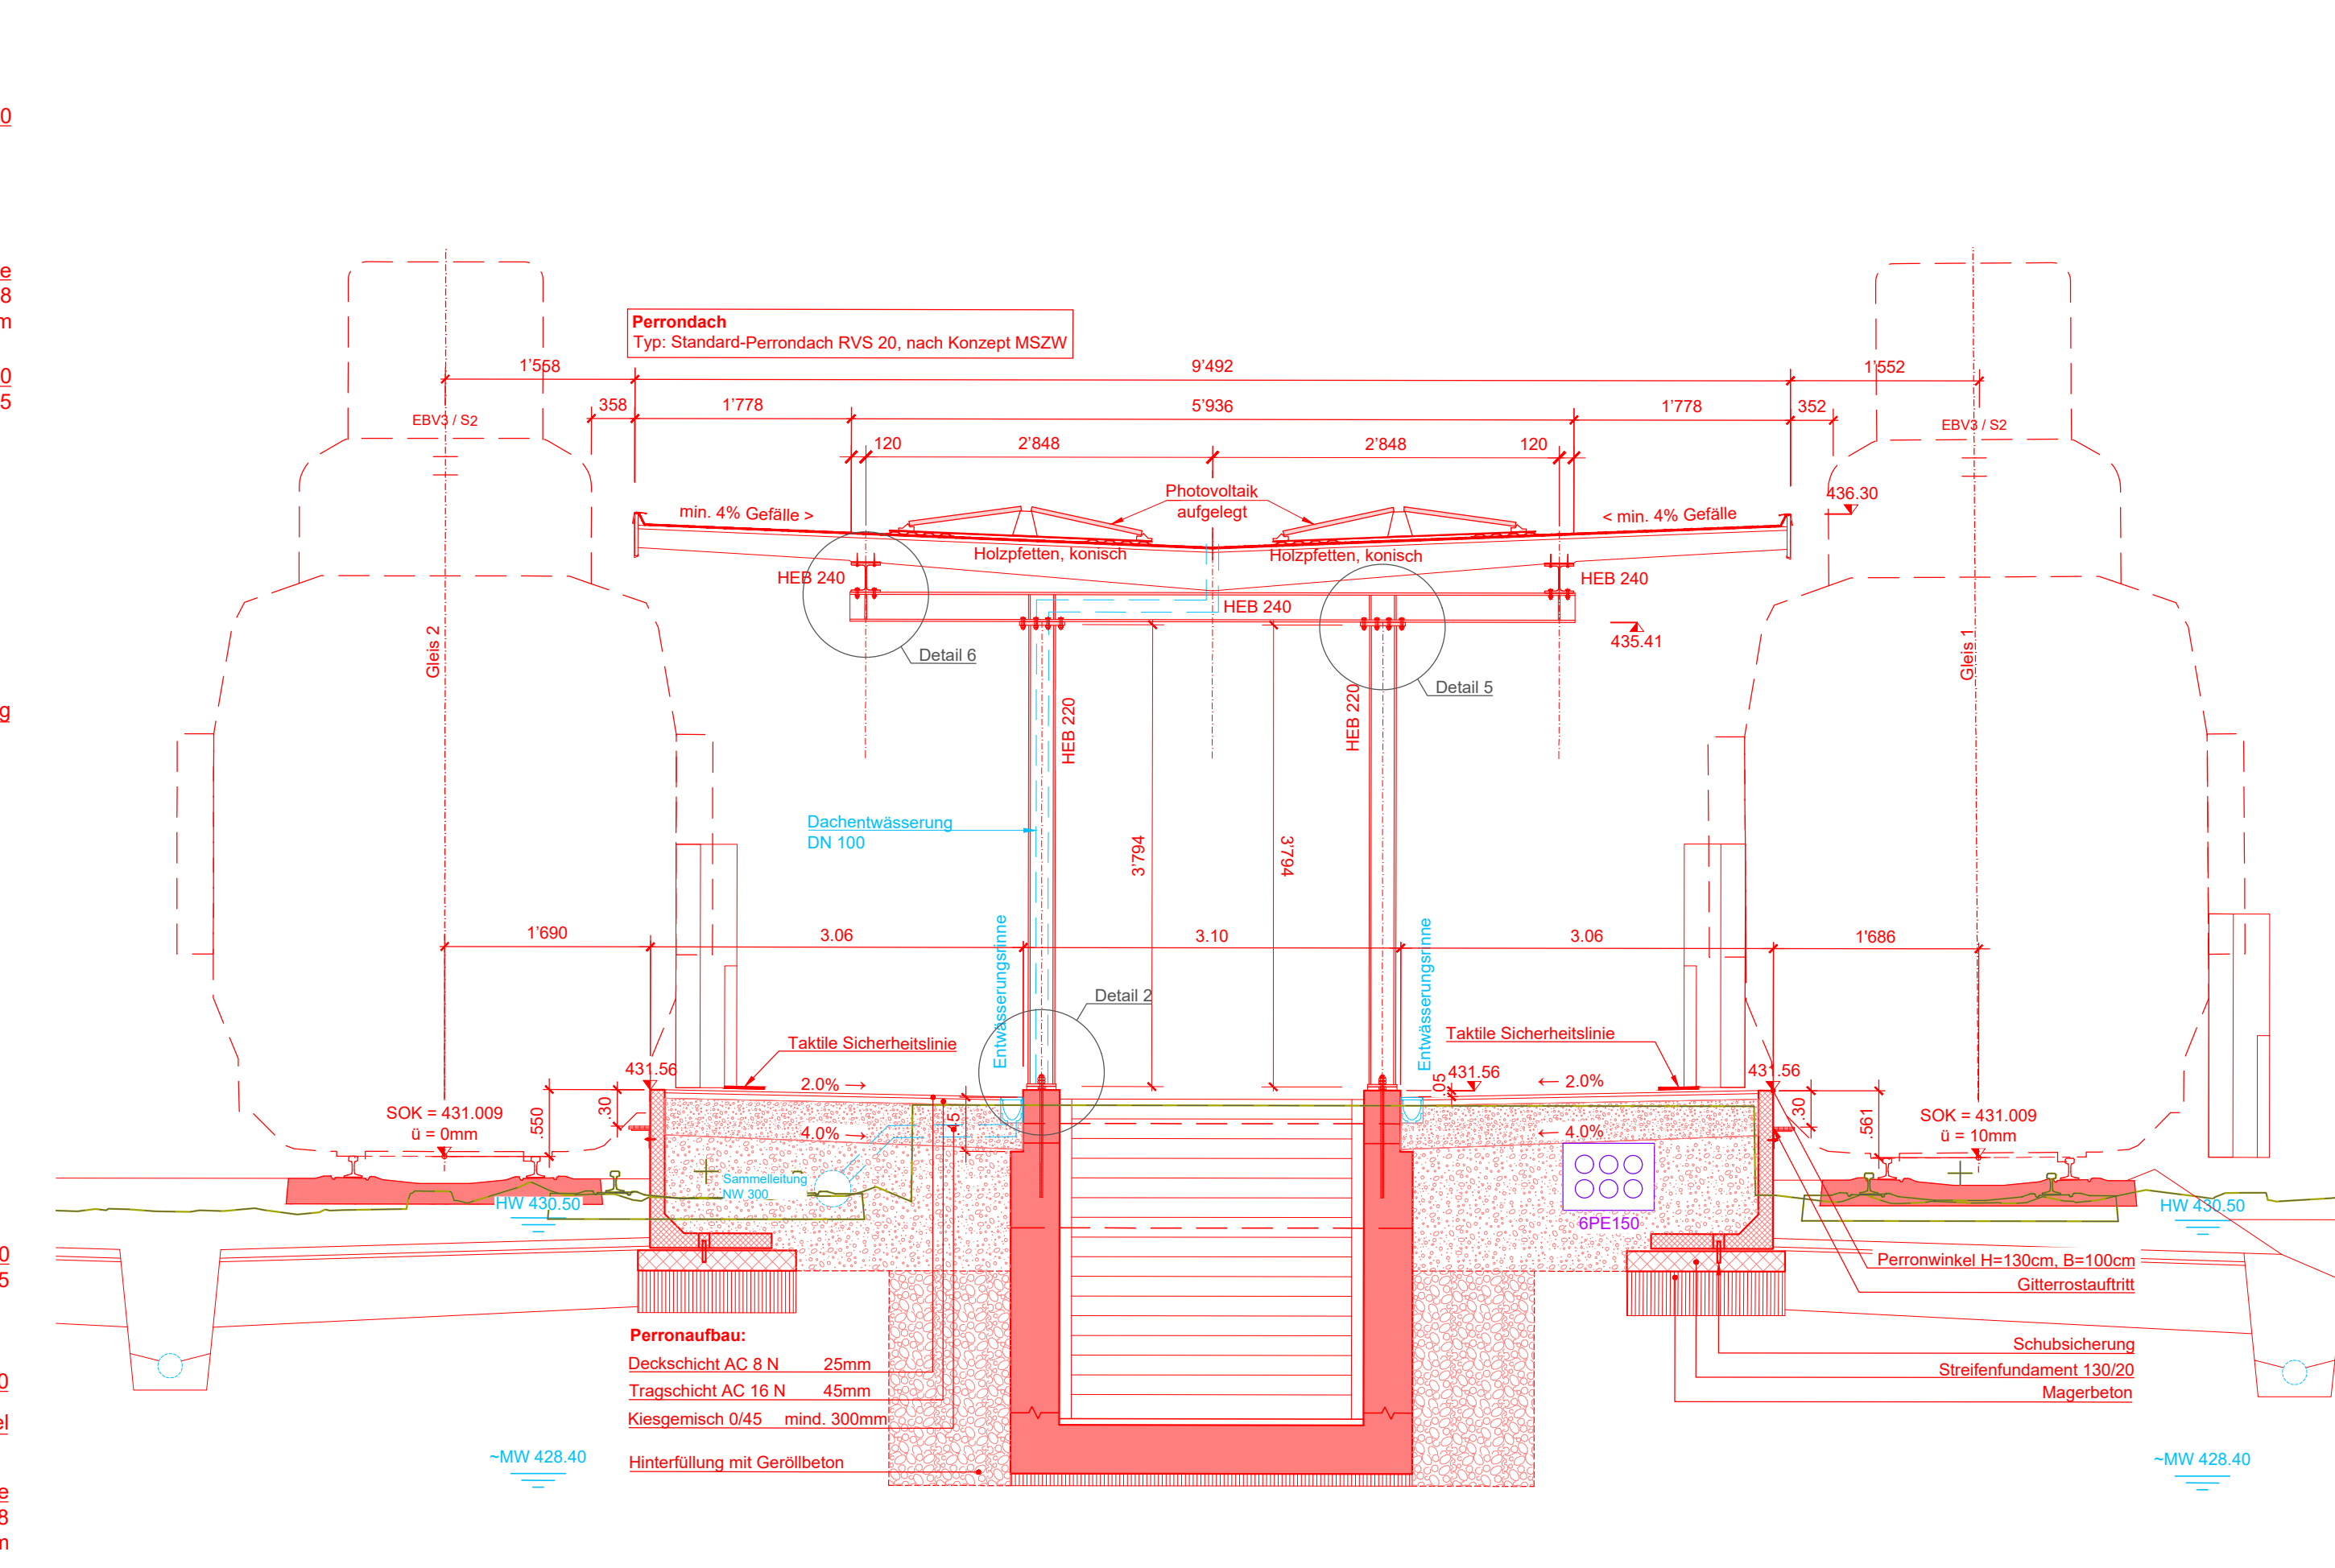

Schnitt B-B 1:50  
Perrondach Nord

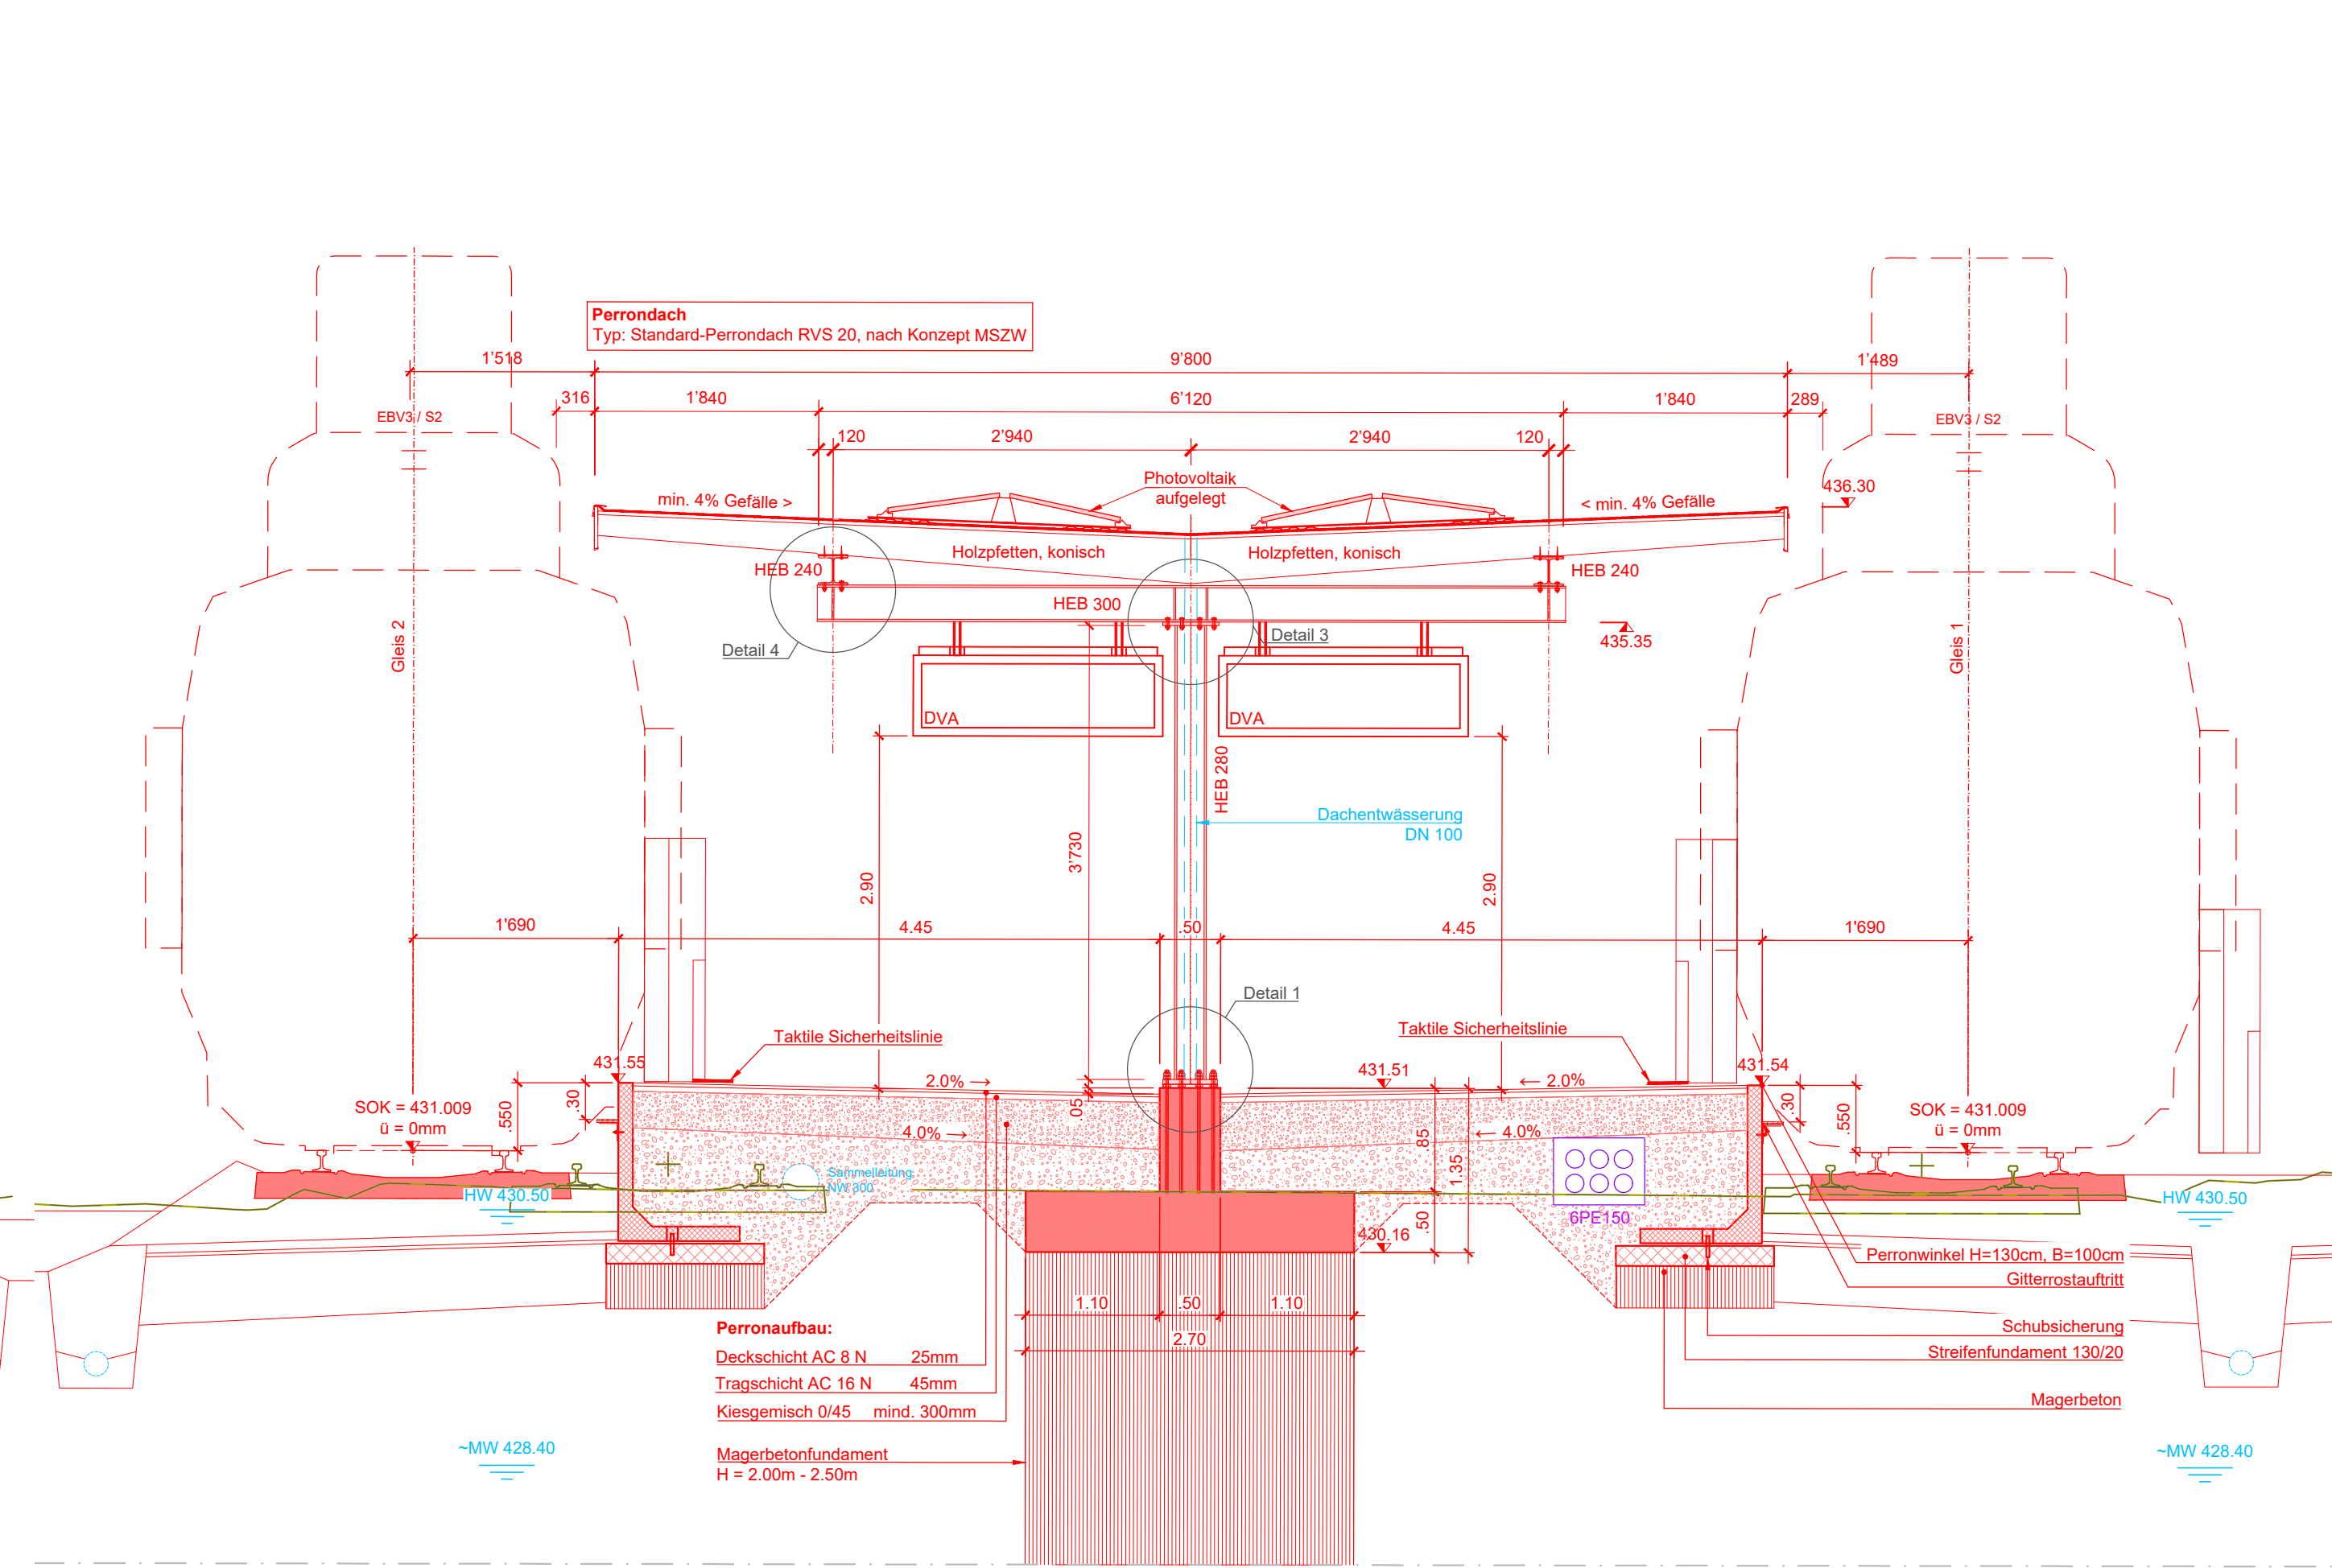

Legende

- Projekt
- Engerichtet / bewilligtes Projekt, wird nicht realisiert
- Abschuss

M 1 : 200  
M 1 : 50  
M 1 : 200

Index

| Index | Bemerkungen, Änderungen      |
|-------|------------------------------|
| ICB   | PROV-Draht                   |
| ICB   | Projektschneidung Perrondach |

INGE G2BT c/o Bänziger Partner AG  
Grubenstrasse 35, 8045 Zürich  
T +41 43 333 30 20, www.bp-ing.ch

gruner B+S BANZIGER AFRY

11.04.13-01

Strecke: Bassersdorf - / Wallisellen - Dietlikon - Brüttenertunnel - Winterthur Winterthur - Winterthur Töss

Kanton(e): Zürich  
Gemeinde(n): Bassersdorf, Dietlikon, Lindau, Nürensdorf, Wallisellen, Wangen-Brüttisellen, Winterthur, Zürich

Projekt: STEP AS 2035 Brüttenertunnel MehrSpur Zürich - Winterthur Abschnitt 5 Wallisellen

ISP-Nr.: 1159728

Phase: Auflageprojekt

Übersichtsplan:

Autoren: Bauherrenvertretung SBB  
Anleitung: Projekt-Mitarbeiter Zürich-Winterthur  
Datum: 31.07.2008  
(Original unterschrieben durch) Gaudelup Studer  
Christoph Studer

Projektverfasser: Form: HNE G2BT  
Datum: 31.07.2008  
(Original unterschrieben durch) Gaudelup Studer  
Adriano Albert

Bauwerksplan 1:200, 1:50, 1:20, 1:5  
Bahnhof Wallisellen  
Perron Gleis 1 / 2

Linie: 751 Km: 8.330 - 8.650  
SBB Infrastruktur  
Vulkanplatz 11, 8048 Zürich

Plan Nr. MS2W-AS-VWS-BHF-p01  
Inhalt: Esselt / VWS, Gaudelup / VWS, Esselt / VWS, Esselt / VWS  
ICB: 31.07.2008, 31.07.2008, 31.07.2008, 31.07.2008  
Format: 60 x 211  
Format: MS2W-AS-VWS-BHF-p01  
Copyright © 2008 SBB Infrastruktur. Alle Rechte vorbehalten. SBB Infrastruktur ist ein eingetragenes Warenzeichen der SBB. 