


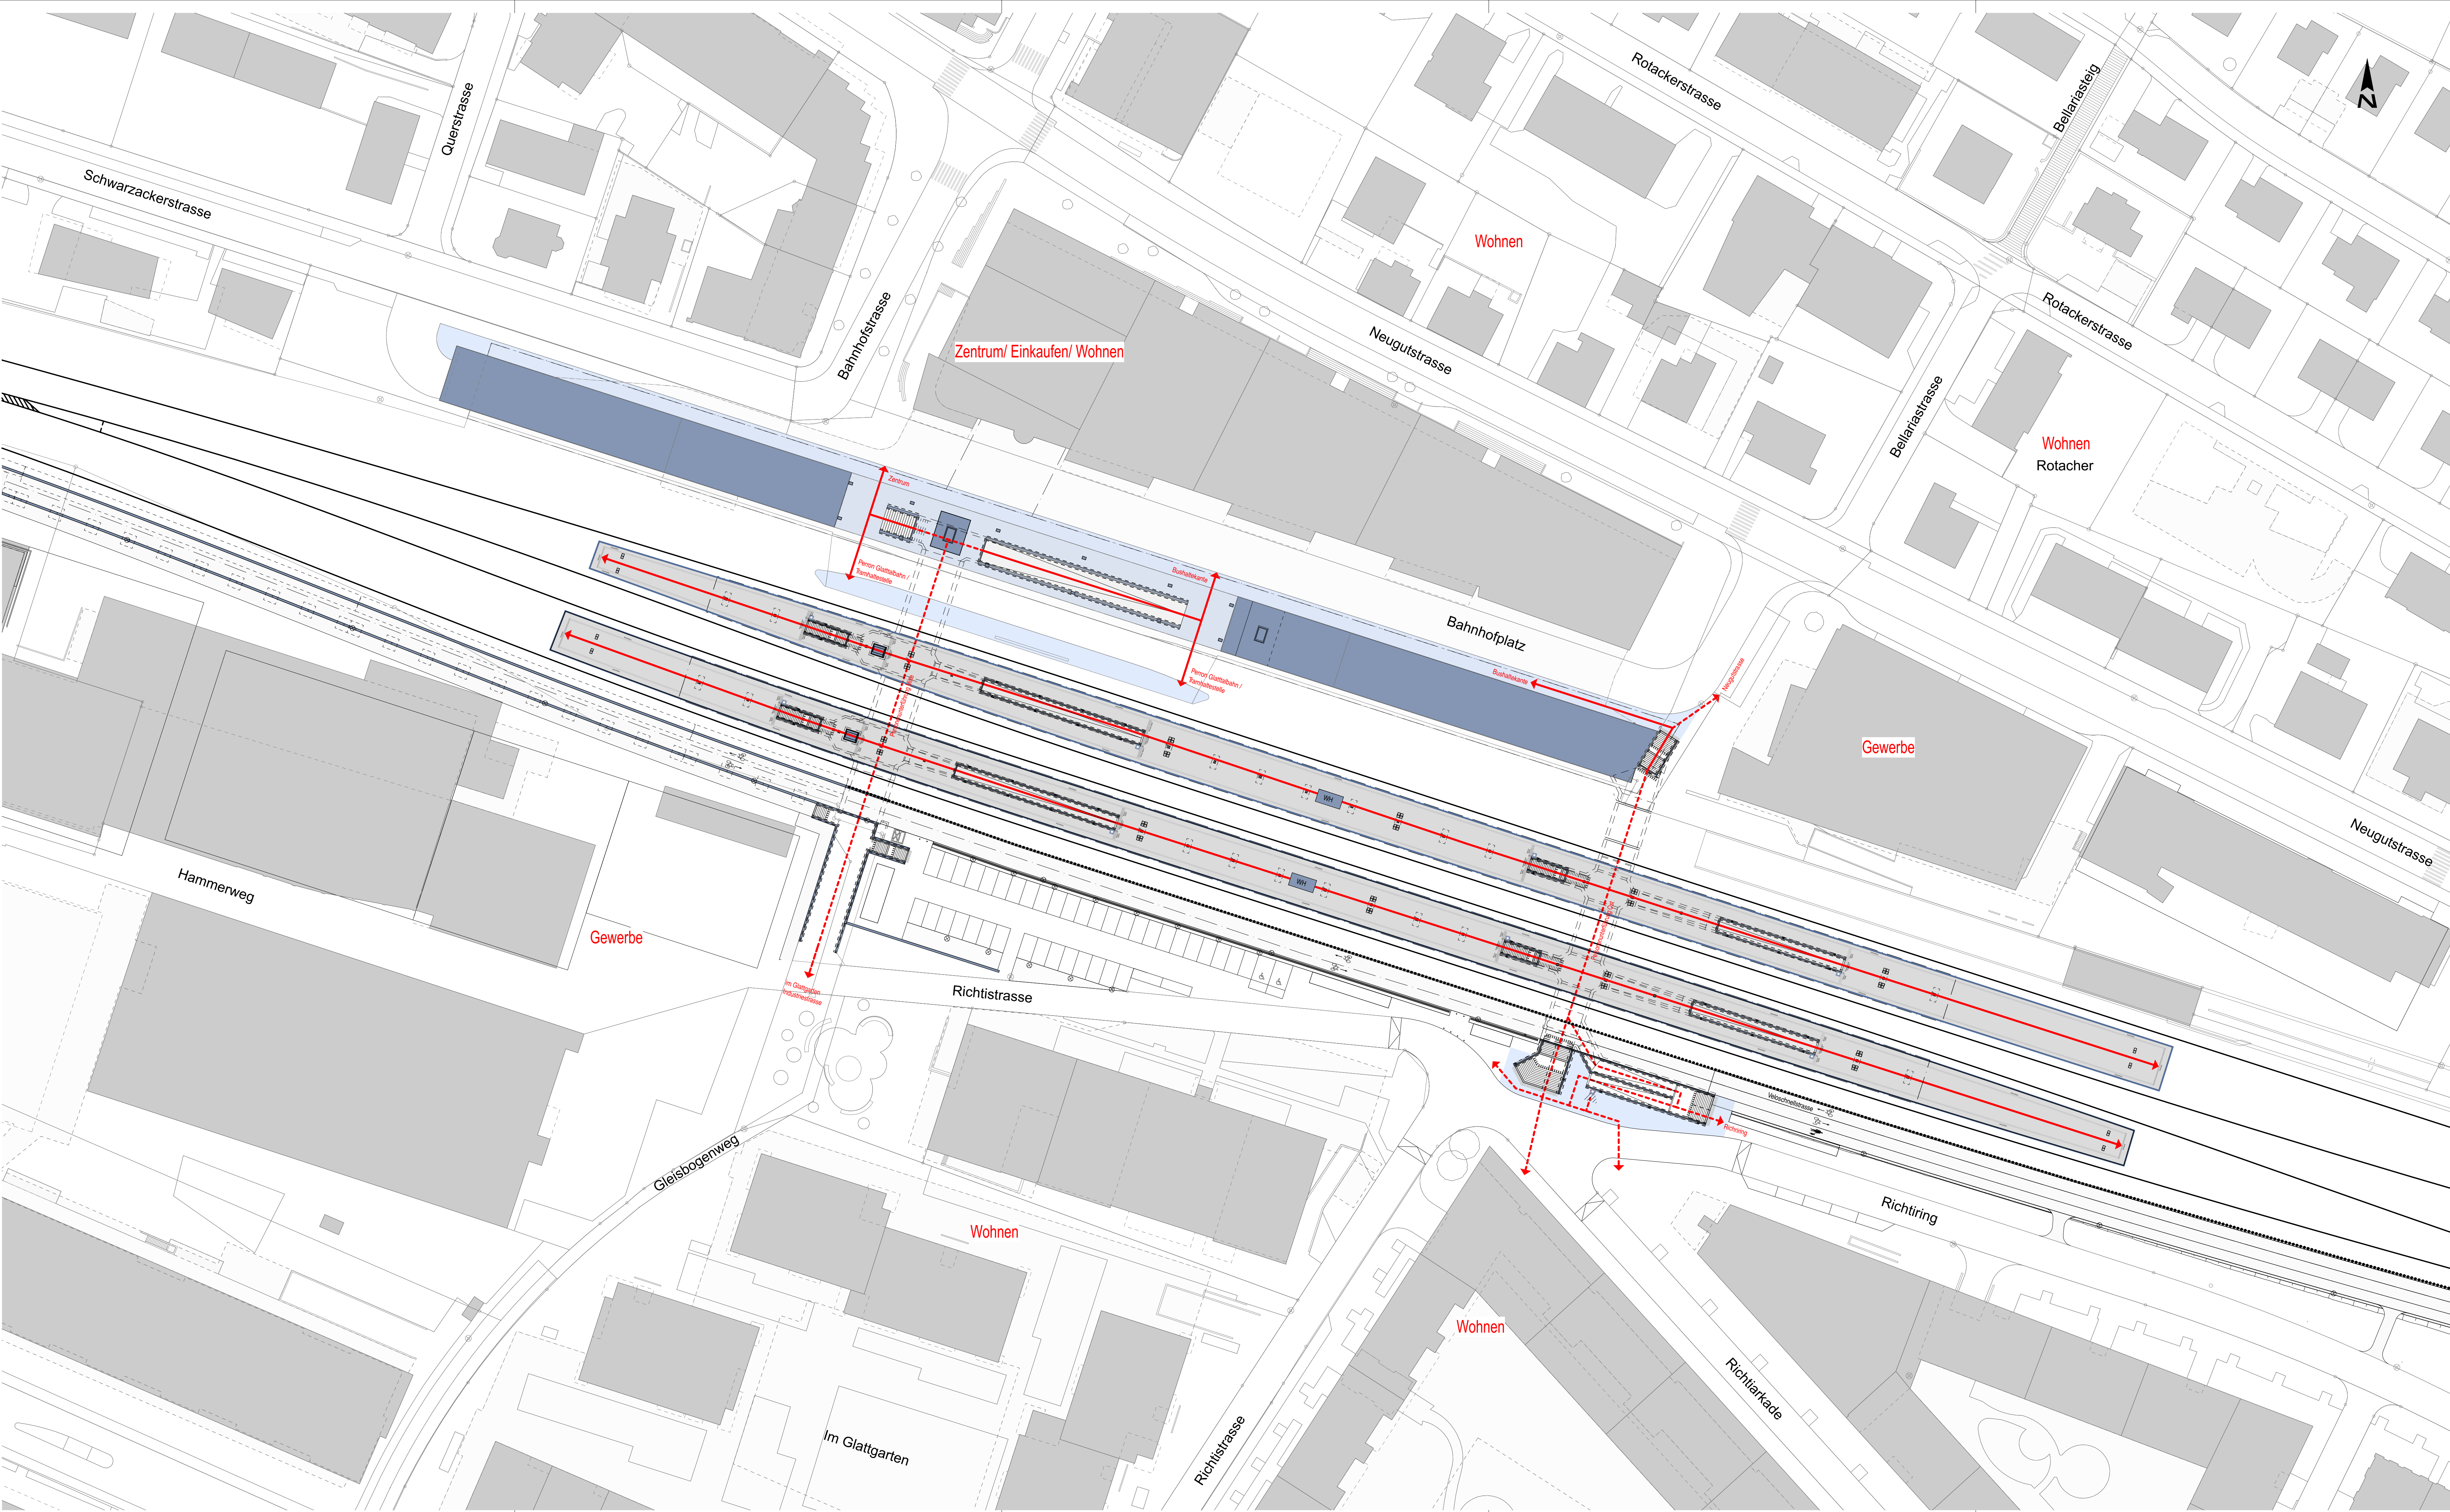

SYMBOLLEGENDE LÜCKENLOSE FÜHRUNGSKETTE

- Gebäude, feste Anlagen
- Perronbereich (Gefahren- und sicherer Bereich)
- Publikumsbereich (ausserhalb Perronbereich)
- Perronbegrenzung
- Bauliche Trennung Perronbereich / übriger Publikumsbereich
- Lückenlose Führungskette auf Bahnperons
- Lückenlose Führungskette in übrigen Publikumsbereichen
- Zaun
- Handlauf / Geländer
- Mauern / Brüstungen
- Grundlegende Ausrüstungselemente für die Bahnnutzung

Legende

- Bestand
- Bestand
- Projekt
- Abbruch
- Projekt Dritte
- Provisorien
- Installationsplatz

Projekt Werkleitungen

- Bahnabwasser Vollrohr
- Bahnabwasser Sickerrohr
- Bahnabwasser Sickergraben/Rinne
- Kabelanlagen

Werkleitungen

- Abwasser
- Schmutzabwasser
- Meteorabwasser
- Elektro
- Telefon (Fernmeldeanlagen)
- Gas
- Fernwärme
- Fernsehen (Gem.-Antennen)
- Wasser



Index	Bemerkungen, Änderungen
rC00	PGV-Dossier
rC01	PGV-Dossier
rC02	PGV-Dossier
rC03	PGV-Dossier

INGE G2BT
Gruner Wepf AG
Thurgauerstrasse 80, CH8050 Zürich
T +41 43 299 70 30, F +41 43 299 70 40, www.gruner.ch




Strecke: Bassersdorf - / Wallisellen - Dietlikon - Brüttenertunnel - Winterthur Winterthur - Winterthur Töss 12.01.02

Kanton(e): Zürich
Gemeinde(n): Bassersdorf, Dietlikon, Lindau, Nürensdorf, Wallisellen, Wangen-Brüttisellen, Winterthur, Zürich

Projekt: STEP AS 2035 Brüttenertunnel MehrSpur Zürich - Winterthur Abschnitt 5 Wallisellen

ISP-Nr.: 1159728

Phase: Auflageprojekt

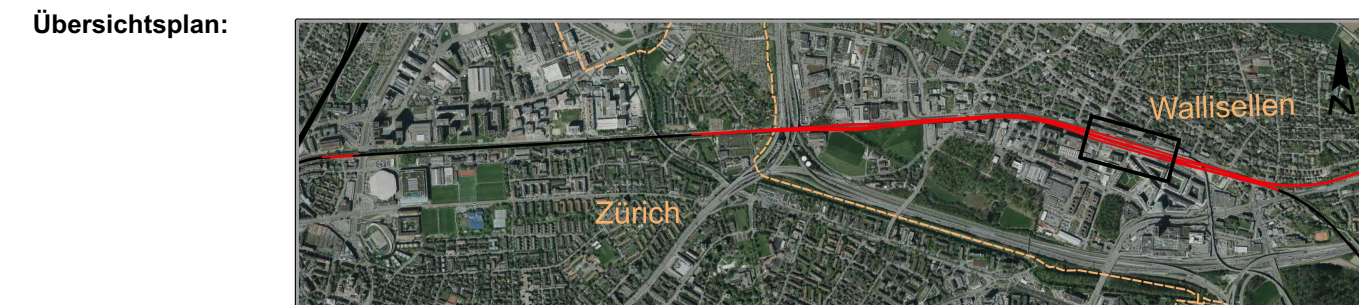

Autoren: Bauherrenvertretung SBB
Abteilung: Projekt MehrSpur Zürich-Winterthur
Datum: 31.03.2023
(Original unterzeichnet durch)
Christoph Studer
Christoph Studer
Adriano Alberti
Firma: INGE G2BT
Datum: 31.03.2023
(Original unterzeichnet durch)

Konzept lückenlose Führungskette 1:500
Bahnhof Wallisellen

Linie: 751 Km: 8.330 - 8.650

SBB, Infrastruktur
Vulkanplatz 11, 8048 Zürich

SBB CFF FFS

Plan Nr. MSZW-A5-WS-BHF-BAT-9201

Index	Erstellt	Via	Geprüft	Via	Freigebe	Via
rC00	24.02.23	DF	24.02.23	NT	31.03.23	SR
rC01	29.06.24	HH	29.06.24	NT	29.06.24	SR
rC02	29.02.25	HH	29.02.25	NT	29.02.25	SR
rC03	29.04.26	HH	29.04.26	NT	29.04.26	SR

MSZW_BP_A5_1291-02_PLAN_WS-BHF_Fuehrungskette_rC03

Format: 1281 x 614

Erstellt auf Basisdaten der amtlichen Vermessung und der SBB-Geodaten
© Geodaten von der SBB (2023) © Alle Rechte an diesem Dokument
werden der SBB zu. Für die genaue Lage und die Vollständigkeit der
unterliegenden Anlagen besteht keine Gewähr.