Linie: 703 **06.01**
Bezeichnung: ZH Oerlikon Nord - Wettingen
km: 22.596 - 42.734

Kantone: Zürich
Gemeinden: Regensdorf

Projekt: **Regensdorf, Freiverlad EdV**

ISP-Nr.: 1166892

Phase: **Auflageprojekt**

Übersichtsplan:



Autoren:

Bauherrenvertretung SBB
Abteilung/OE: I-AEP-PJM-ROT-T4
Name: Daniele Gimnetti
Datum: 18.09.2026

Projektleiter
(Original unterzeichnet durch)

Daniele Gimnetti

Projektverfasser
Firma: WBI AG
Name: Thomas Russenberger
Datum: 18.09.2026

Projektverfasser
(Original unterzeichnet durch)

Thomas Russenberger

SBB CFF FFS

Bahnhof Regensdorf-Watt
Normalprofil **1:50**

Plan Nr.: **21 158.33.520**

Index:	Erstellt	Vis.	Geprüft	Vis.	Freigabe	Vis.
–	26.08.26	elf	26.08.26	ss	26.08.26	dg

Microfilm Nr.

Filename

Format: 60 x 126

Linie: 703 km: 30.8 - 31.3

SBB Infrastruktur, I-AEP-PJM-ROT
Vulkanplatz 11, 8048 Zürich

Erstellt auf Basissbon der amtlichen Vermessung und mit SBB-Geodaten
© Geodaten swisstopo 57045/0301 © Alle Rechte an diesem Dokument
stehen der SBB zu. Für die genaue Lage und die Vollständigkeit der
unterirdischen Anlagen besteht keine Gewähr.

Legende

- *Bestehend*
- *Abbruch*
- Neubau
- Brechschotter
- unverschmutzter / gewaschener Altschotter
- Schotter
- Materialersatz
- Zukünftiges Projekt SBB

NP km 31.174 1:50

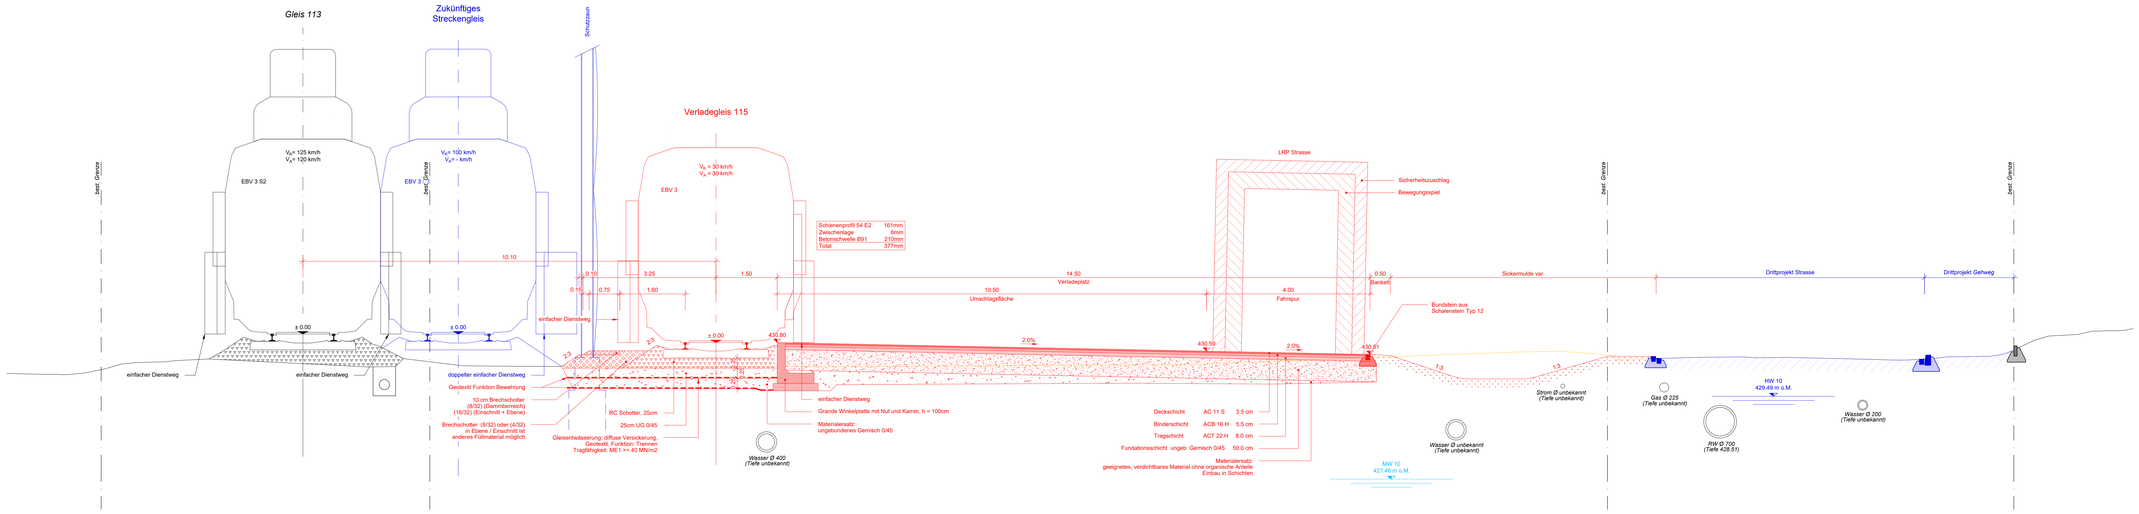

NP km 31.226 1:50

