Linie: 703

Bezeichnung: ZH Oerlikon Nord – Wettingen

km: 22.596 – 42.734

14.08

Kanton: Zürich

Gemeinde: Regensdorf

Projekt: Regensdorf, Freiverlad EdV

ISP-Nr.: 1166892

Phase: Auflageprojekt

Übersichtsplan:

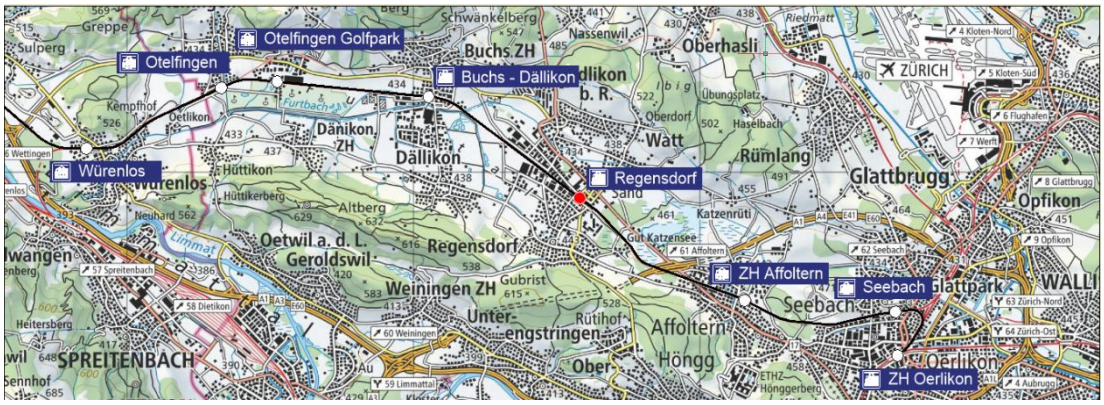

Autoren:

Bauherrenvertretung SBB		Projektverfasser	
Abteilung/OE:	I-AEP-PJM-ROT-T4	Firma:	WBI AG
Name:	Daniele Gimnetti	Name:	Thomas Russenberger
Datum:	18.09.2026	Datum:	18.09.2026

Projektverfasser
(Original unterzeichnet durch)

Daniele Gimnetti

Projektverfasser
(Original unterzeichnet durch)

Thomas Russenberger

SBB CFF FFS

Bahnhof Regensdorf-Watt
Schaltplan

Dok. Nr.: 21 158.14.06.01

Index:	Erstellt	Vis.	Geprüft	Vis.	Freigabe	Vis.
01	30.06.24	dg	07.02.25	tr	28.03.25	dg

Microfilm Nr.

Filename:

Format: A4

Linie: 703 km: 30.8 – 31.3

SBB AG, Infrastruktur, I-AEP-PJM-ROT
Vulkanplatz 11, 8048 Zürich

Erstellt auf Basisdaten der amtlichen Vermessung und der SBB-Geodaten
© Geodaten swisstopo 5704003351 © Alle Rechte an diesem Dokument stehen der SBB zu. Für die genaue Lage und die Vollständigkeit der unterirdischen Anlagen besteht keine Gewähr.

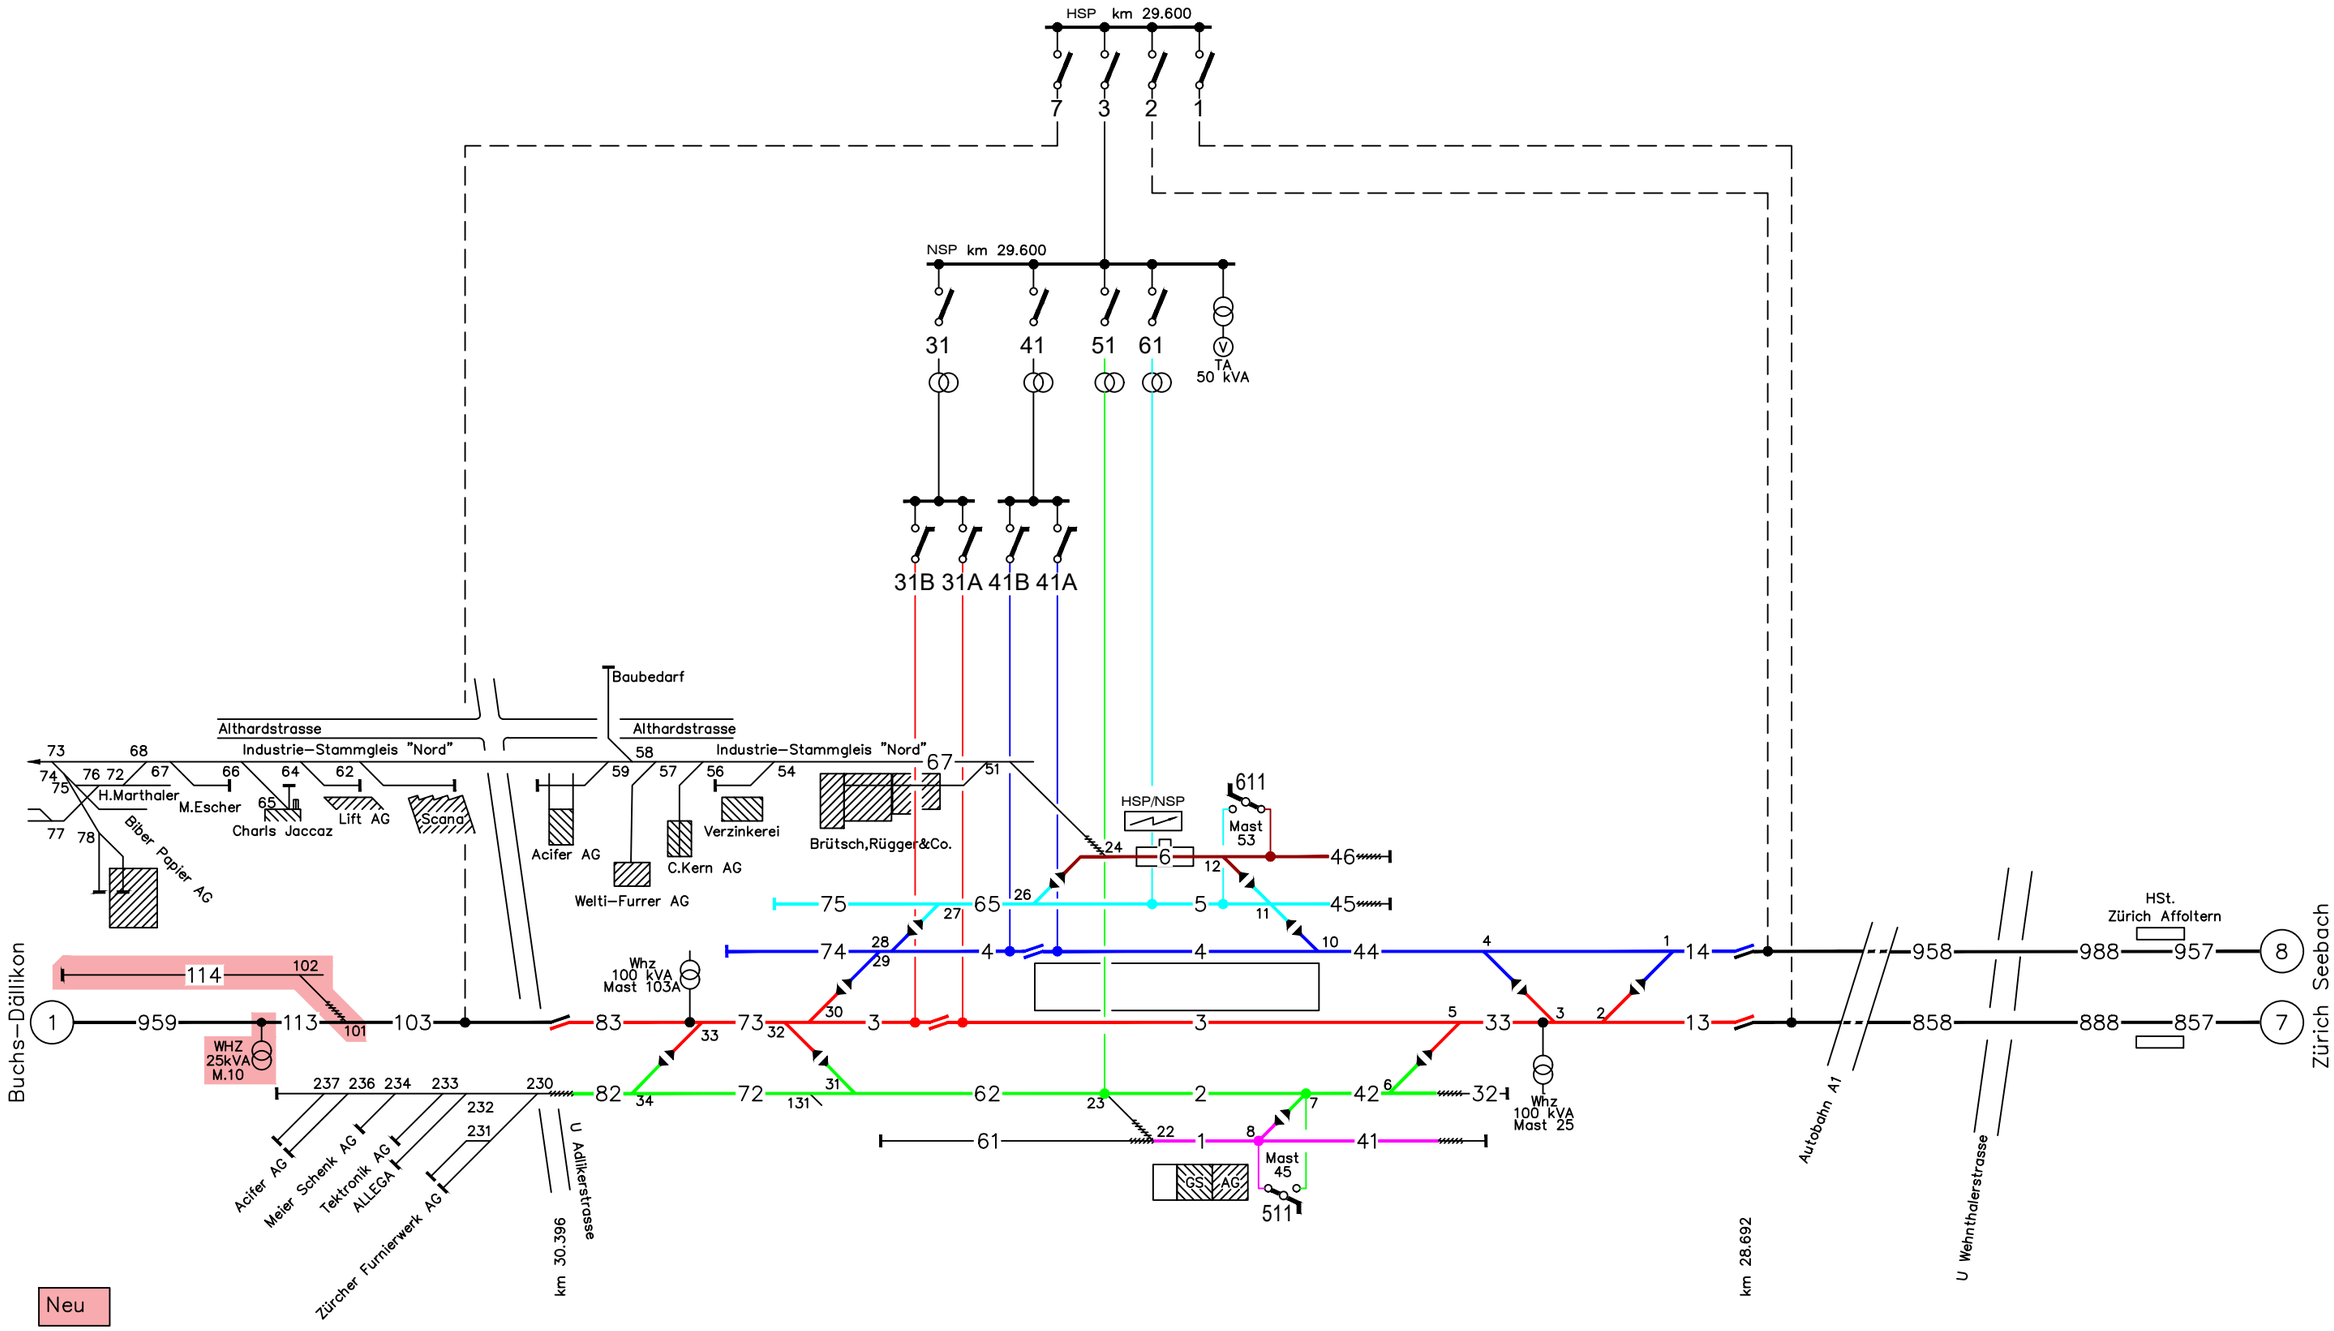

© Alle Rechte zu diesem Dokument stehen der SBB zu

Index	a)	b)	c)
	d)	e)	f)

Bemerkungen / Remarques
REG Freiverlad
Auflageprojekt

Regensdorf-Watt

FL-Projektschaltplan / Plan schématique LC de projet

Gez. / Dés.:			
Gepr. / Contr.:			
Gepr. / Contr.:			

SBB CFF FFS
Projekte Engineering
Fahrstrom, Zürich

Gültig ab/valable dès le : 30.06.2028

Zeichnung-Nr / N° dessin: FS-703-REG

Phase:

Index: