




Signature: 0000051256

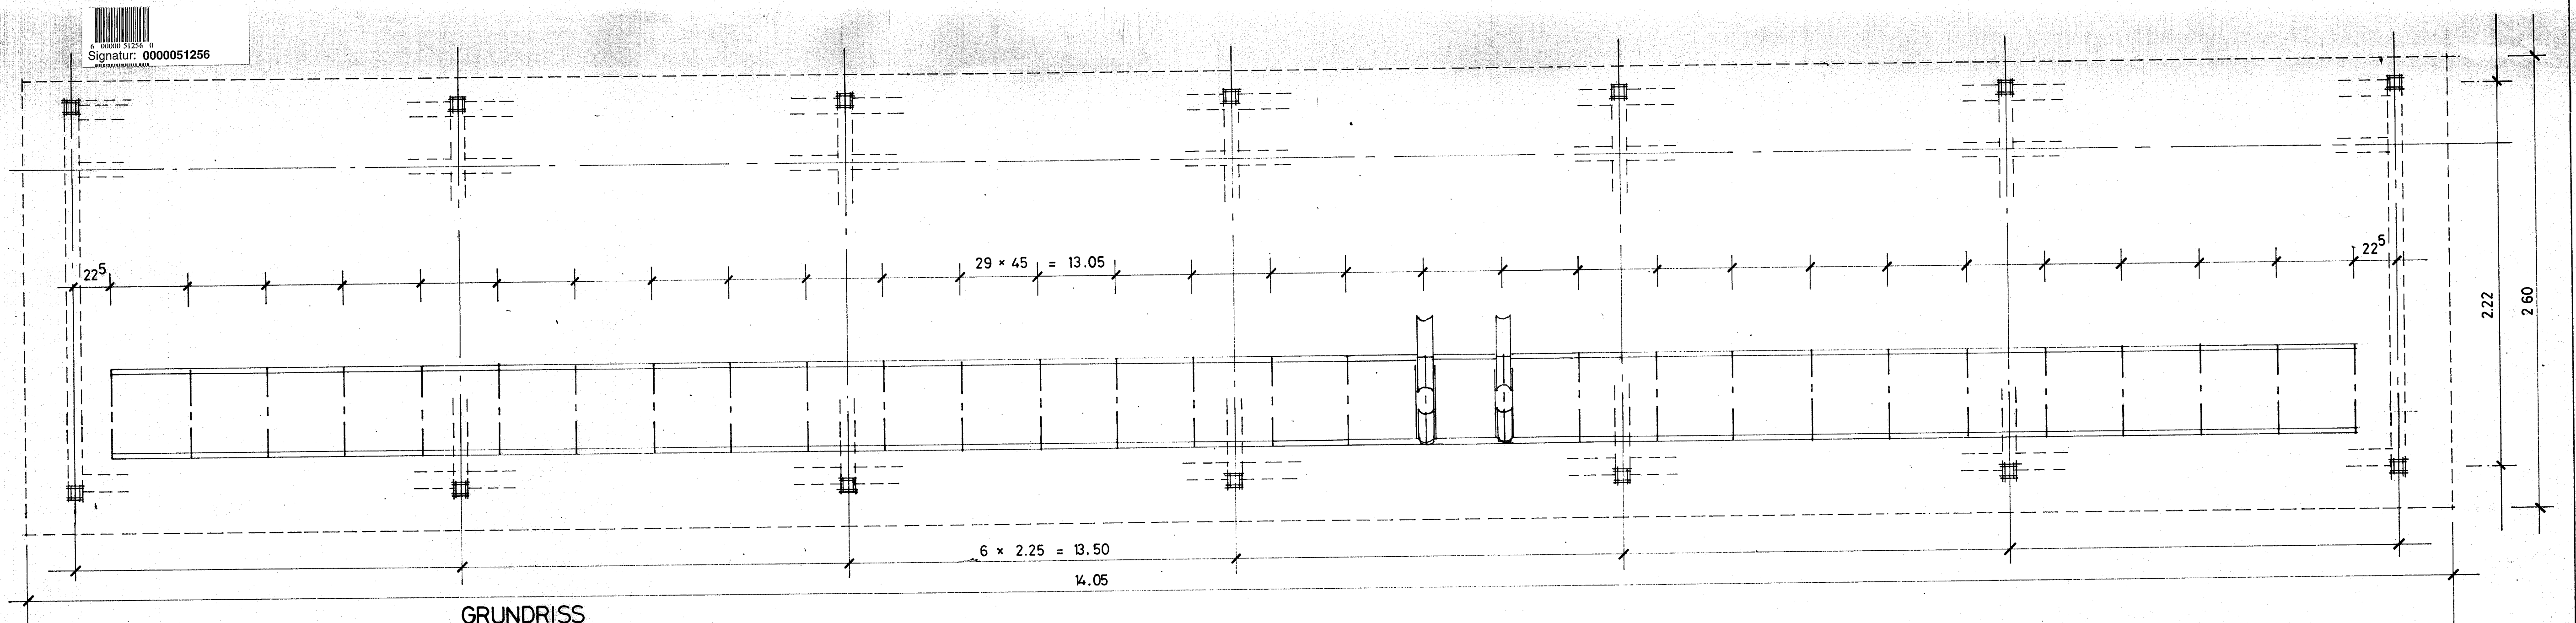


GRUNDRISS

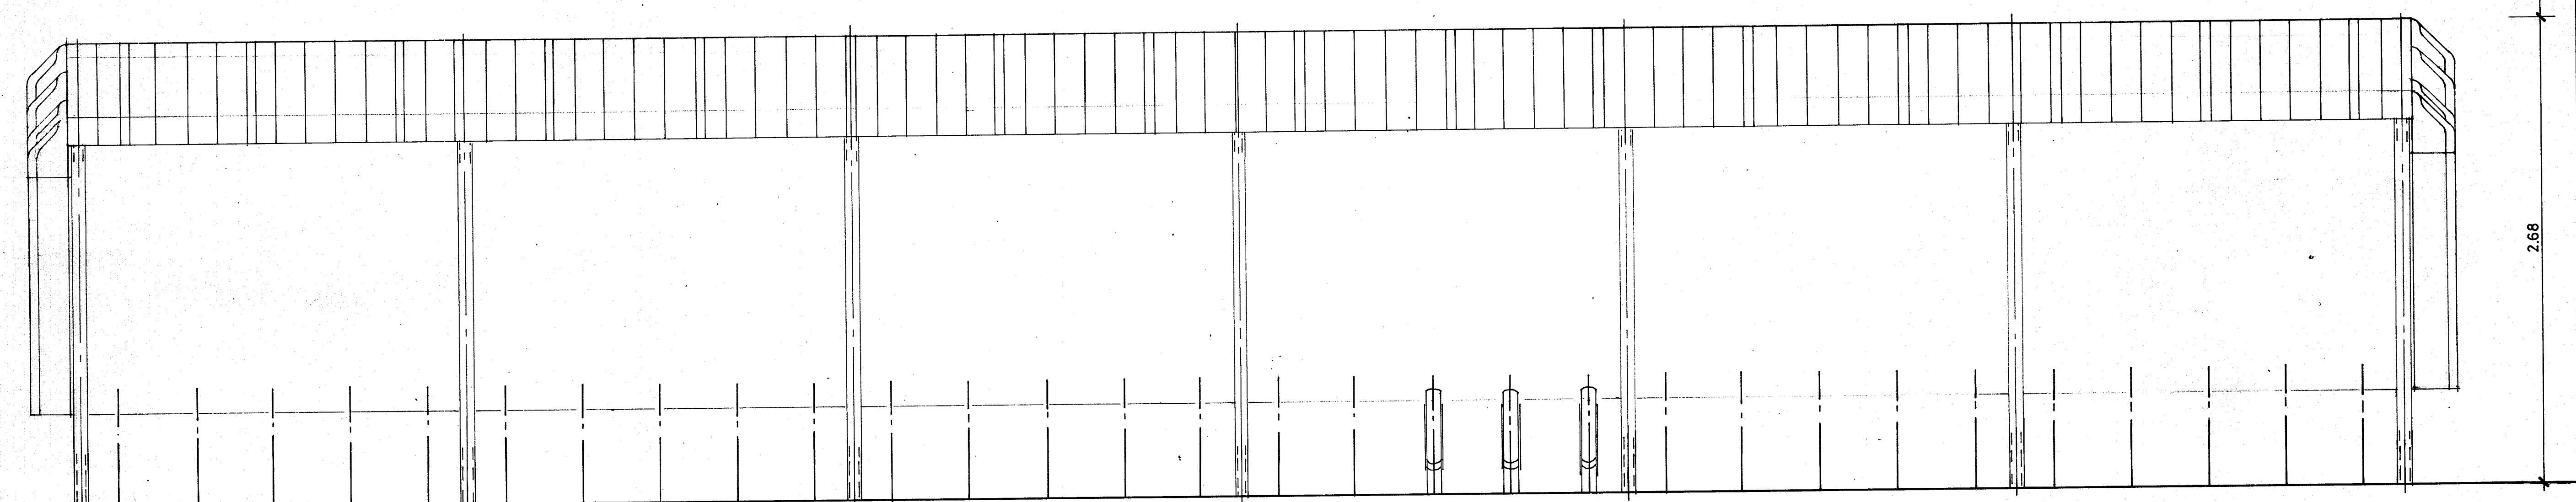


NORDOST-ANSICHT

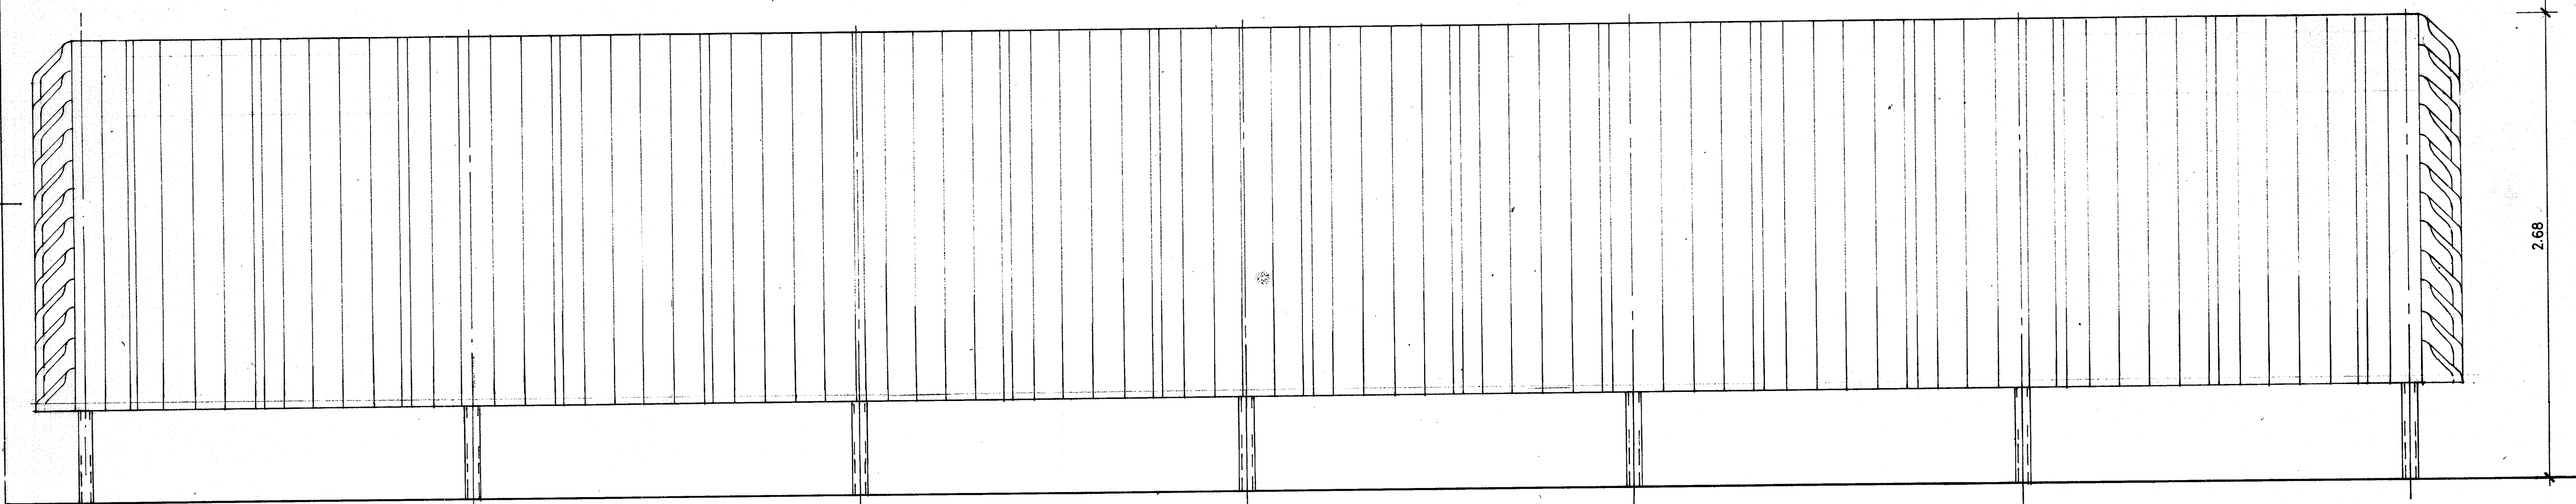

SÜDWEST-ANSICHT

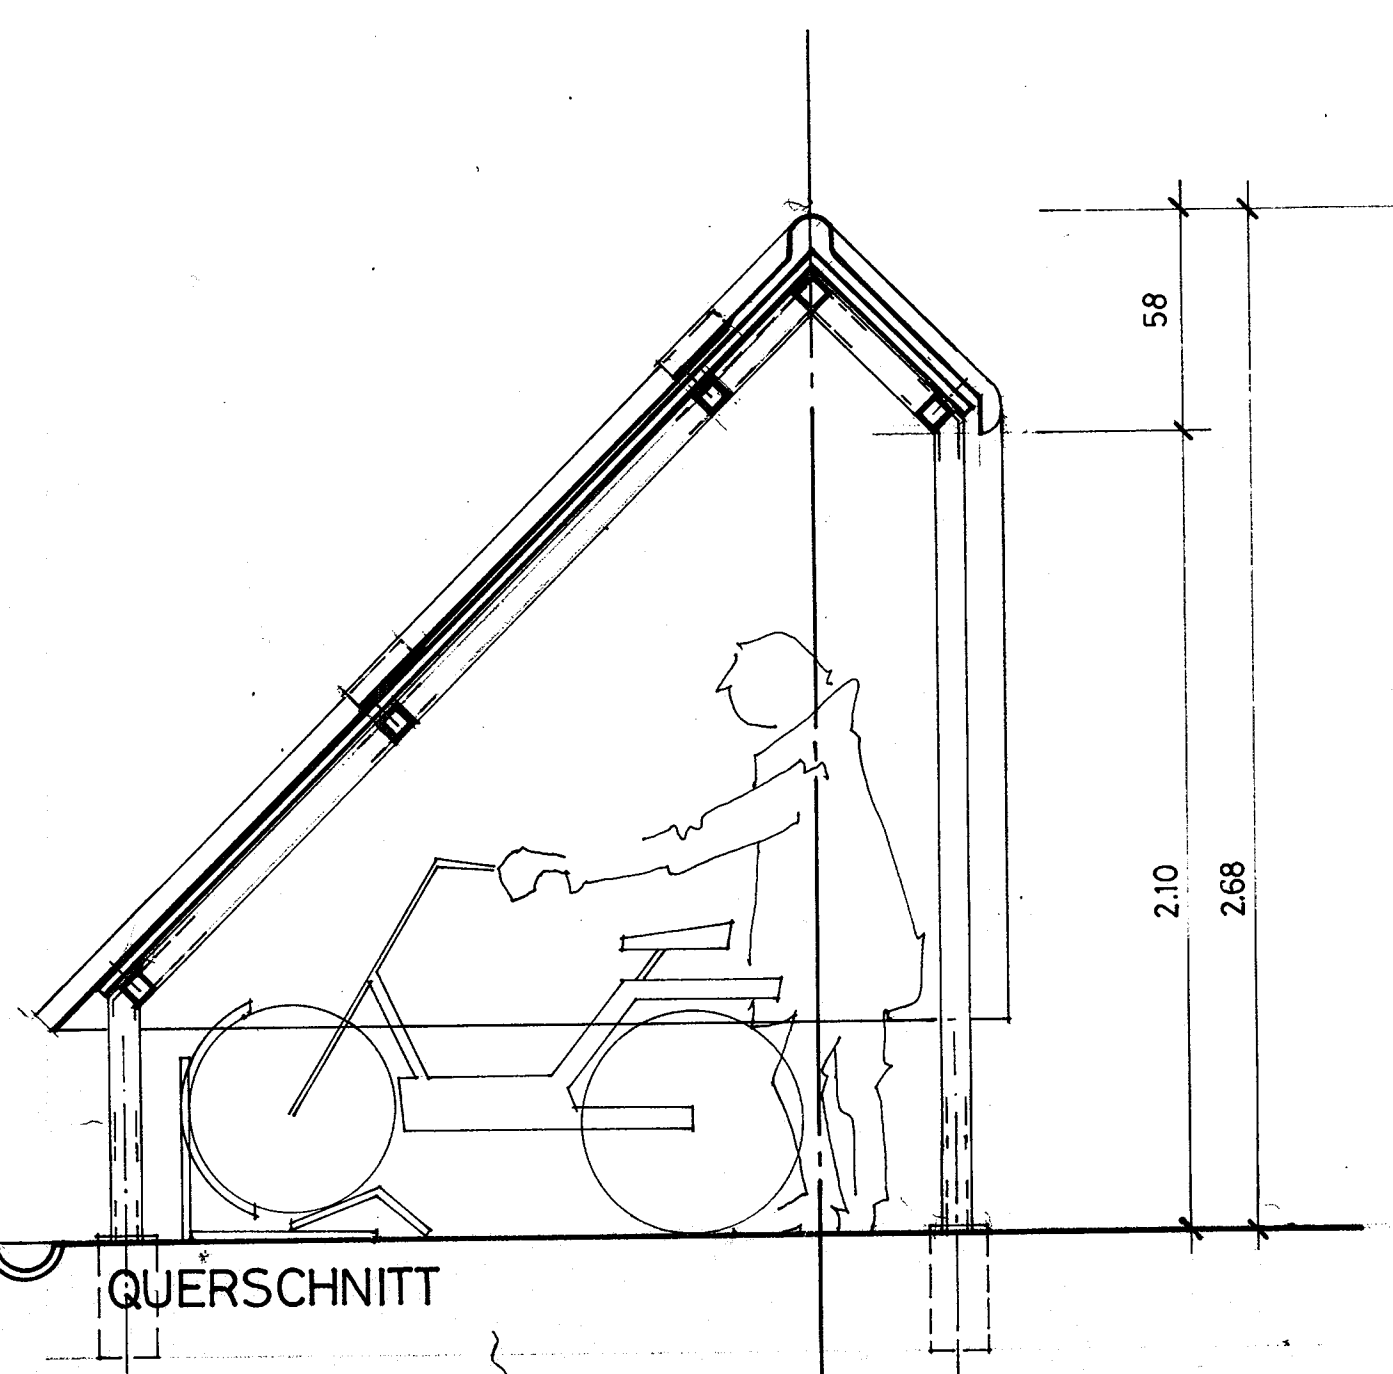

QUERSCHNITT

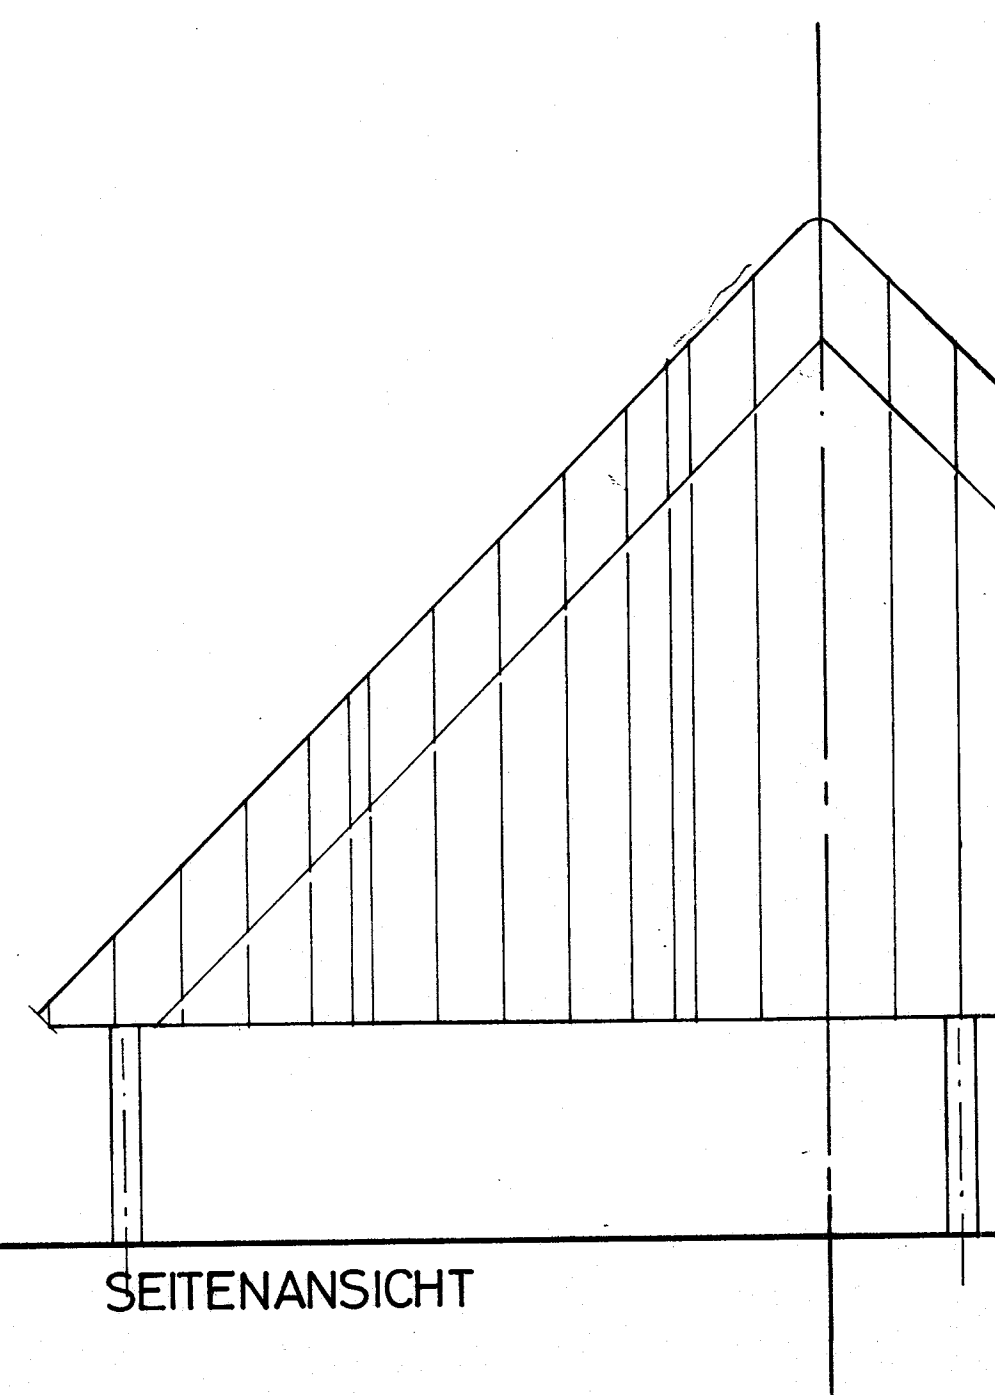

SEITENANSICHT

253 A BERUFSSCHULE BÜLACH

BAUENGABE : UNTERSTAND FÜR 30 MOPEDS

BAUOBJEKT  
PLAN 25 231  
MAST 1:20  
GEZ. PINNA  
DATUM 31.10.85  
FORMAT 70/75  
PAUSE  
AUSG.

DIE BAUHERRSCHAFT :

DIE ARCHITEKTEN :

PAILLARD, LEEMANN UND PARTNER, ARCHITEKTEN  
FLÜHGASSE 41, 8008 ZÜRICH, TELEFON 01 53 21 50

