



Kantonaler Gestaltungsplan "Kantonsschule am See"

gemäss § 84 Abs. 2 PBG

Situationsplan 1:1'000 / Schnitte 1:500

03.12.2020

Festsetzung Baudirektion

Festgesetzt am:

BDV-Nr.

Für die Baudirektion:

FESTLEGUNGEN

Perimeter (Art. 02)

Teilgebiet (Art. 04)


- BEBAUUNG UND NUTZUNG**
- Baubereich (Art. 07)
 - maximal Höhenkote m ü.M. (Art. 12)
 - schutzwürdige Bauten (Art. 17)
 - Suspendierung Baulinie (Art. 03)
 - Pflichtbaulinie (Art. 09)
 - publikumsorientierte Nutzung im Erdgeschoss (Art. 08)
 - Koordinatenpunkt

- PRELAIUM**
- Seeuferpark (Art. 19)
 - öffentlicher Freiraum Teilgebiet C (Lage schematisch) (Art. 22)
 - minimale Breite Fenster zum See mit Anordnungsspielraum (Art. 20)
 - Fenster zum See (Lage schematisch) (Art. 20)
 - Binnenraum (Lage schematisch) (Art. 21)
 - Baum zu erhalten oder zu ersetzen (Art. 25)
 - Anschlusspunkt Zürichseeweg (Lage schematisch) (Art. 28)
 - Geleiseweg (Lage schematisch) (Art. 29)
 - ökologische Vernetzung (Lage schematisch) (Art. 23)

- ERSCHEINUNG UND PARKIERUNG**
- Zu- und Wegfahrt motorisierter Verkehr (Lage schematisch) (Art. 31)
 - Zu- und Wegfahrt Anlieferung / Notzufahrt (Lage schematisch) (Art. 31)
 - Passerelle (Lage schematisch) (Art. 30)

INFORMATIONSGEHALT KANTONALER GESTALTUNGSPLAN


- Parzellengrenzen
- Gewässerraum
- Gemeindegrenzen
- Zürichsee
- Hafen mit Fährstation
- bestehende Gebäude ausserhalb GP Perimeter (Nov. 2018)
- Gestaltungsplan Rotholz Gemeinde Meilen (Perimeter)
- Dienstbarkeit 13,50 m Rotholz
- Zürichseeweg ausserhalb Perimeter
- ökologische Vernetzung
- Baulinie
- Studie Seestrasse
- Bushaltestelle für neue Buslinie, vgl. Teilrevision kommunale Richtplanung

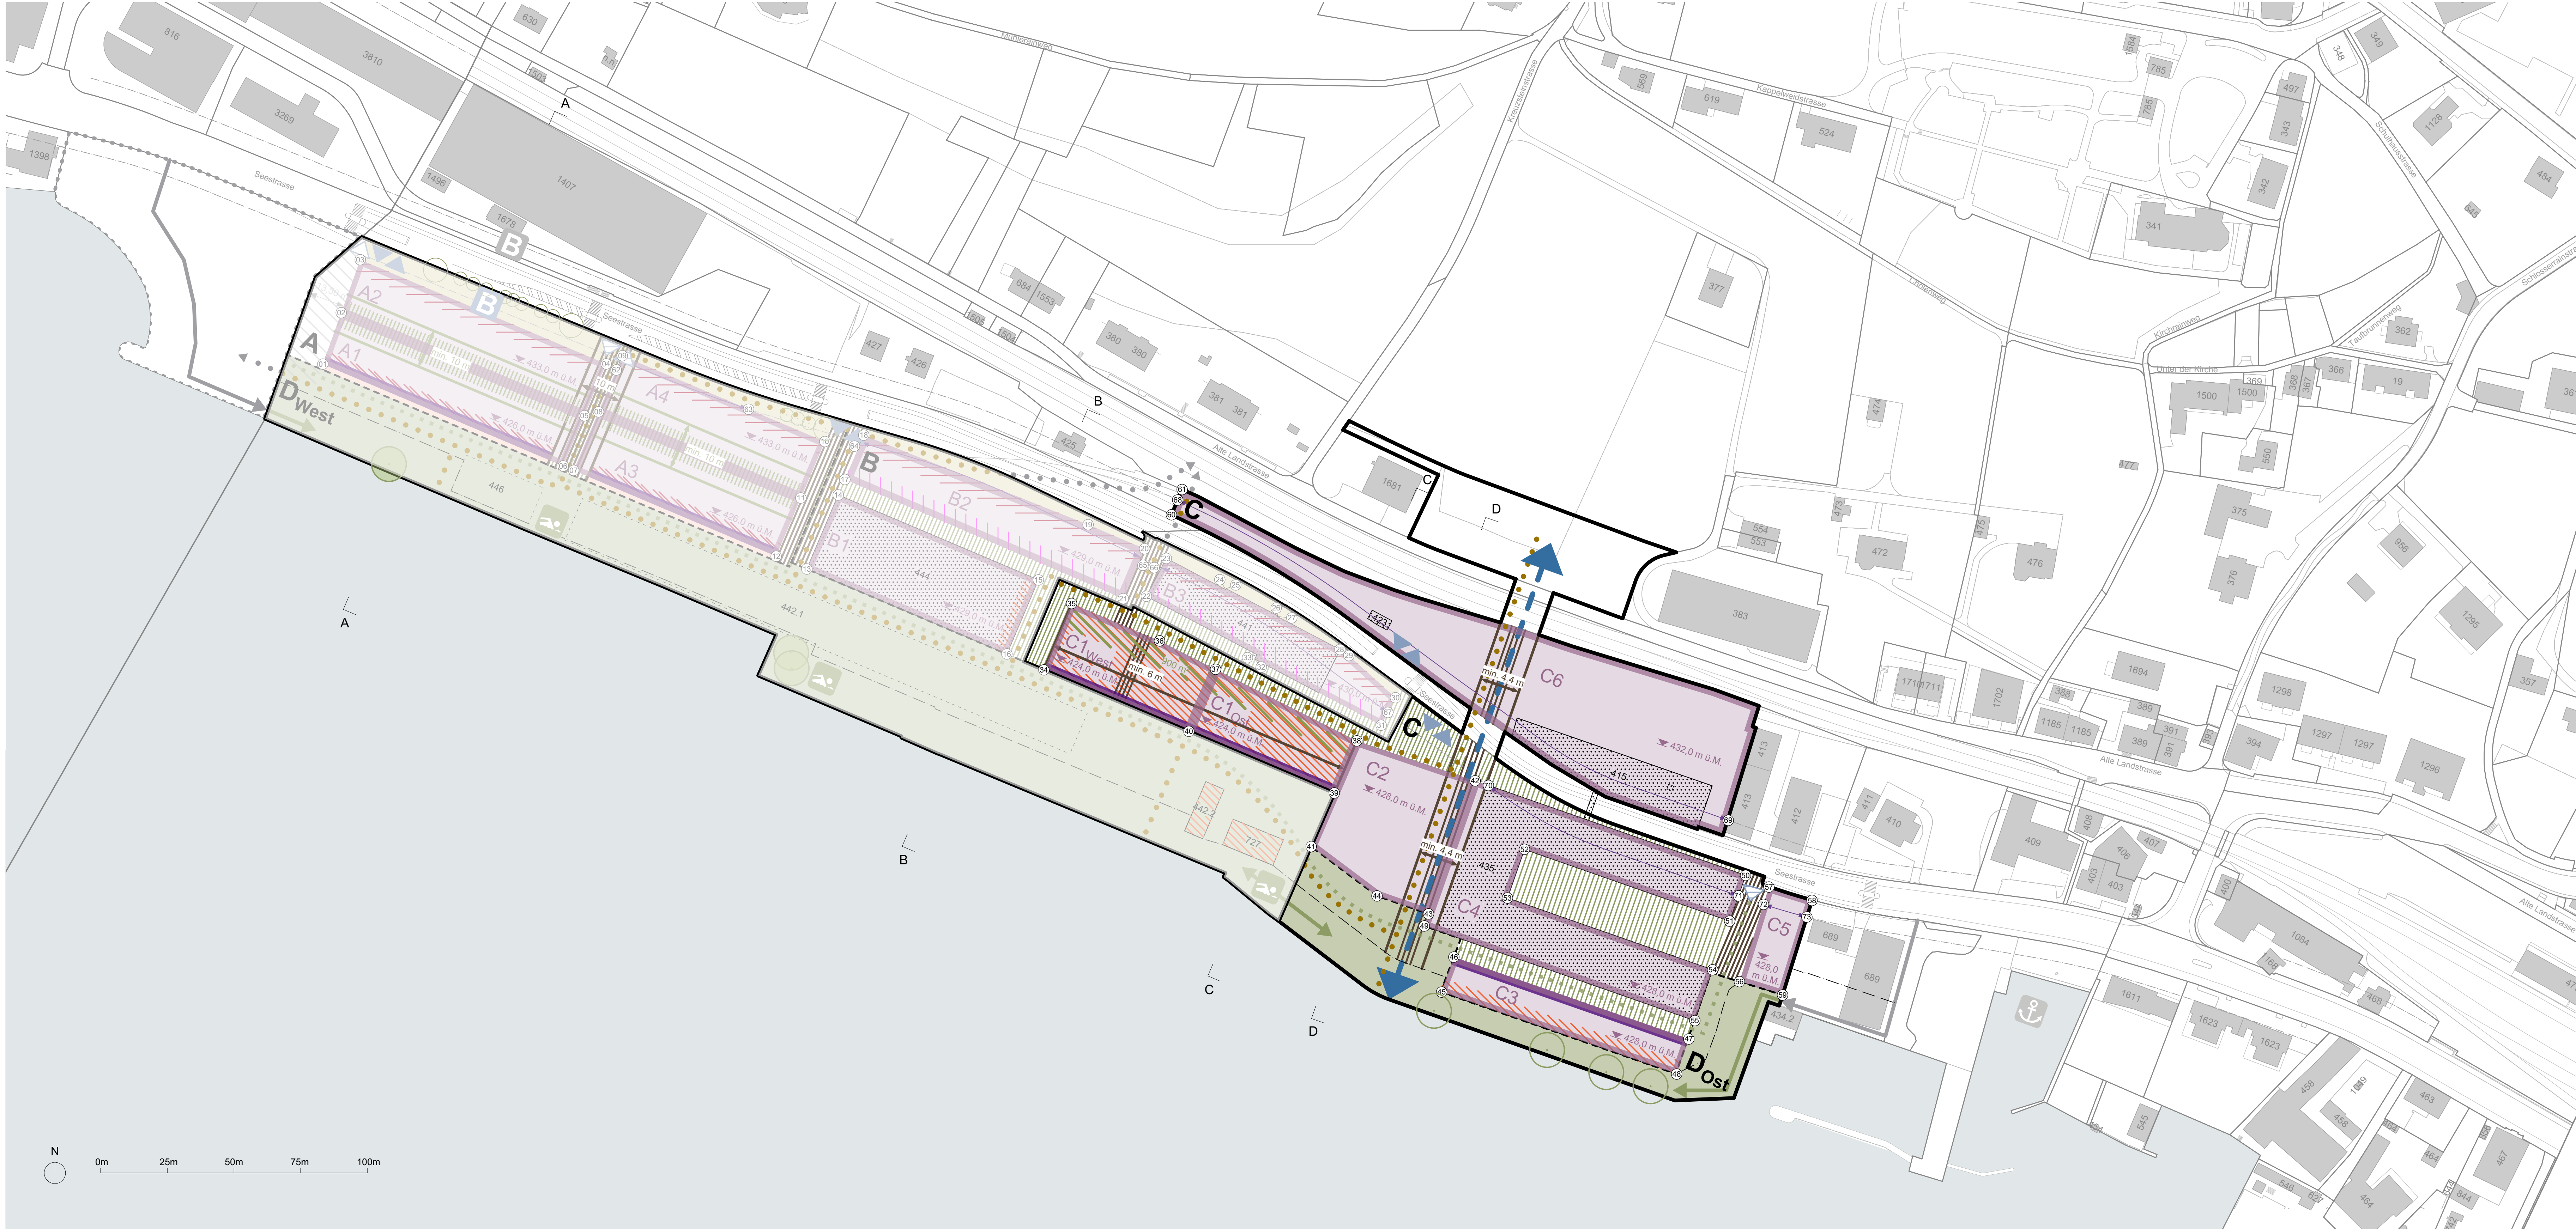

Koordinatenpunkte der Baubereiche																				
Es werden mehrere Koordinatenpunkte pro Baubereich angegeben. Dabei ist der Koordinatenpunkt 1 immer der südwestlichste Punkt des Baubereichs. Die anderen Punkte liegen im Uhrzeigersinn an den Ecken der Baubereiche.																				
Koordinatenpunkt	x-Koordinate	y-Koordinate	Koordinatenpunkt	x-Koordinate	y-Koordinate	Koordinatenpunkt	x-Koordinate	y-Koordinate	Koordinatenpunkt	x-Koordinate	y-Koordinate	Koordinatenpunkt	x-Koordinate	y-Koordinate	Koordinatenpunkt	x-Koordinate	y-Koordinate	Koordinatenpunkt	x-Koordinate	y-Koordinate
01	2693019.92	1235226.91	11	2693199.18	1235176.68	21	2693320.09	1235138.94	31	2693416.77	1235091.44	41	2693390.53	1235045.92	51	2693547.45	1235017.96	62	2693129.94	1235224.71
02	2693026.81	1235246.18	12	2693189.91	1235154.83	22	2693328.75	1235139.82	32	2693369.39	1235116.29	42	2693452.01	1235070.59	52	2693470.52	1235044.88	63	2693179.56	1235209.97
03	2693033.94	1235266.06	13	2693201.41	1235150.04	23	2693336.23	1235154.02	33	2693370.26	1235117.94	43	2693434.54	1235020.66	53	2693464.13	1235026.62	64	2693219.27	1235196.13
04	2693126.15	1235226.97	14	2693213.18	1235177.80	24	2693358.47	1235142.29	34	2693290.29	1235112.18	44	2693415.21	1235027.40	54	2693541.08	1234999.69	65	2693327.45	1235151.45
05	2693117.99	1235207.55	15	2693288.22	1235145.94	25	2693358.66	1235142.64	35	2693300.67	1235137.10	45	2693439.47	1234991.33	55	2693534.41	1234980.62	66	2693331.62	1235150.54
06	2693110.06	1235188.69	16	2693276.43	1235118.17	26	2693377.93	1235132.49	36	2693333.66	1235123.07	46	2693444.05	1235004.47	56	2693551.15	1234995.26	67	2693419.27	1235096.24
07	2693113.96	1235187.03	17	2693215.67	1235183.63	27	2693377.79	1235132.22	37	2693354.69	1235112.41	47	2693532.17	1234973.73	57	2693562.19	1235030.74	68	2693340.48	1235175.92
08	2693123.29	1235209.02	18	2693222.76	1235200.25	28	2693401.31	1235119.82	38	2693407.66	1235085.57	48	2693527.59	1234960.58	58	2693578.35	1235025.71	69	2693546.96	1235055.76
09	2693132.20	1235230.05	19	2693306.89	1235166.67	29	2693404.67	1235117.57	39	2693399.20	1235066.03	49	2693432.96	1235016.12	59	2693567.31	1234990.23	70	2693457.01	1235068.84
10	2693208.15	1235197.85	20	2693328.07	1235157.64	30	2693422.15	1235101.77	40	2693344.67	1235089.13	50	2693553.45	1235035.10	60	2693338.14	1235170.39	71	2693550.77	1235027.44
															61	2693342.15	1235179.85	72	2693560.16	1235024.22
																		73	2693576.42	1235019.50


Schnitt A-A

Baubereiche und maximale Höhenkoten mit möglicher Bebauung gemäss Richtkonzept (schematische Darstellung des Richtkonzepts und Terrainverlaufs)

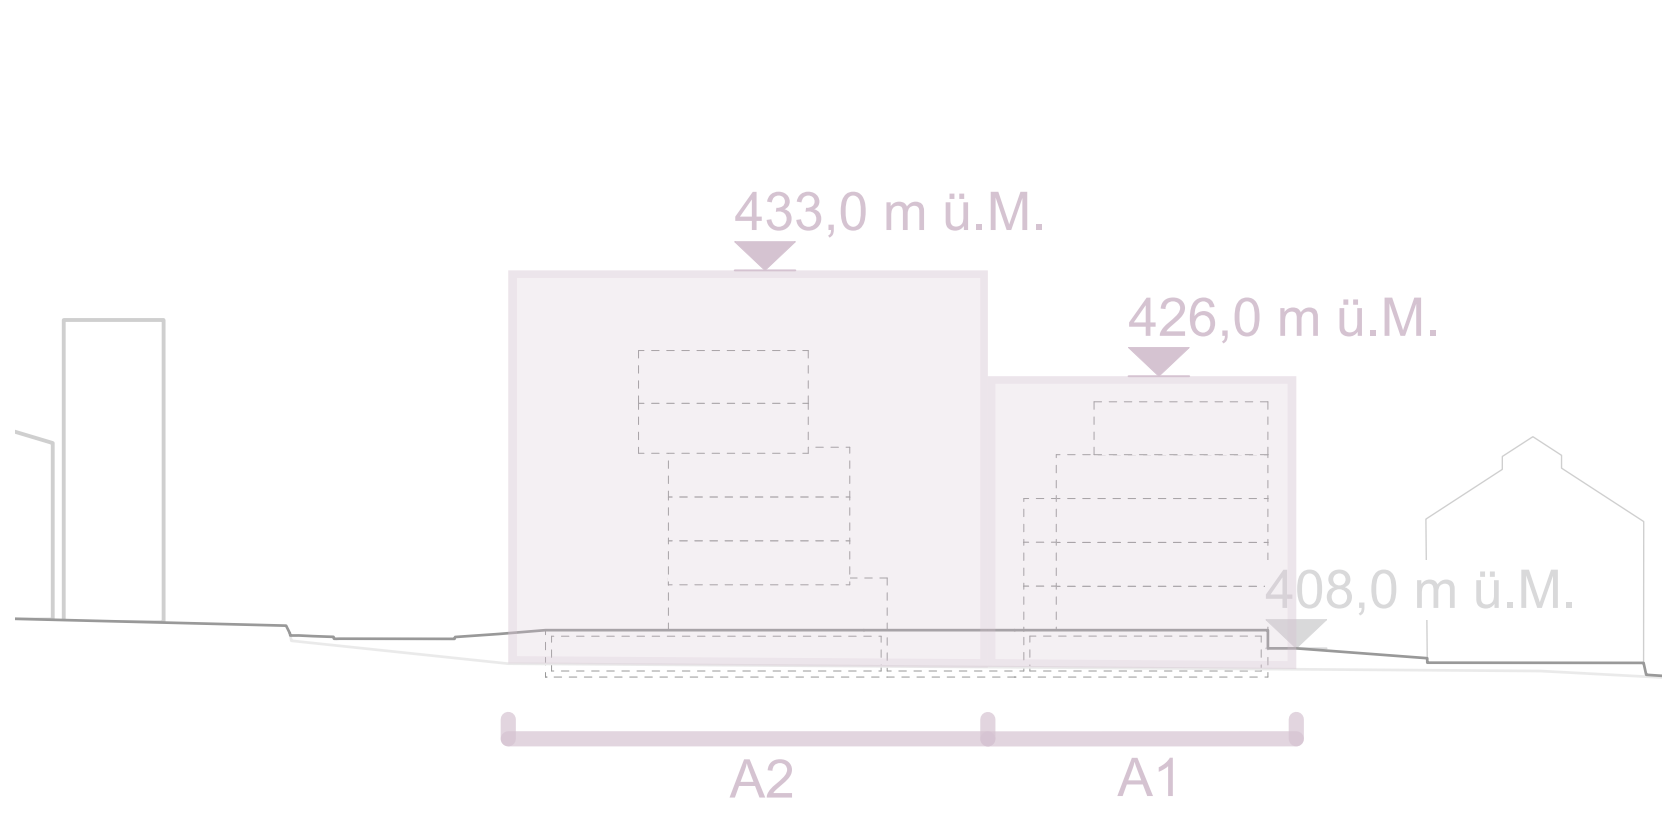


Schnitt B-B

Baubereiche und maximale Höhenkoten mit möglicher Bebauung gemäss Richtkonzept (schematische Darstellung des Richtkonzepts und Terrainverlaufs)

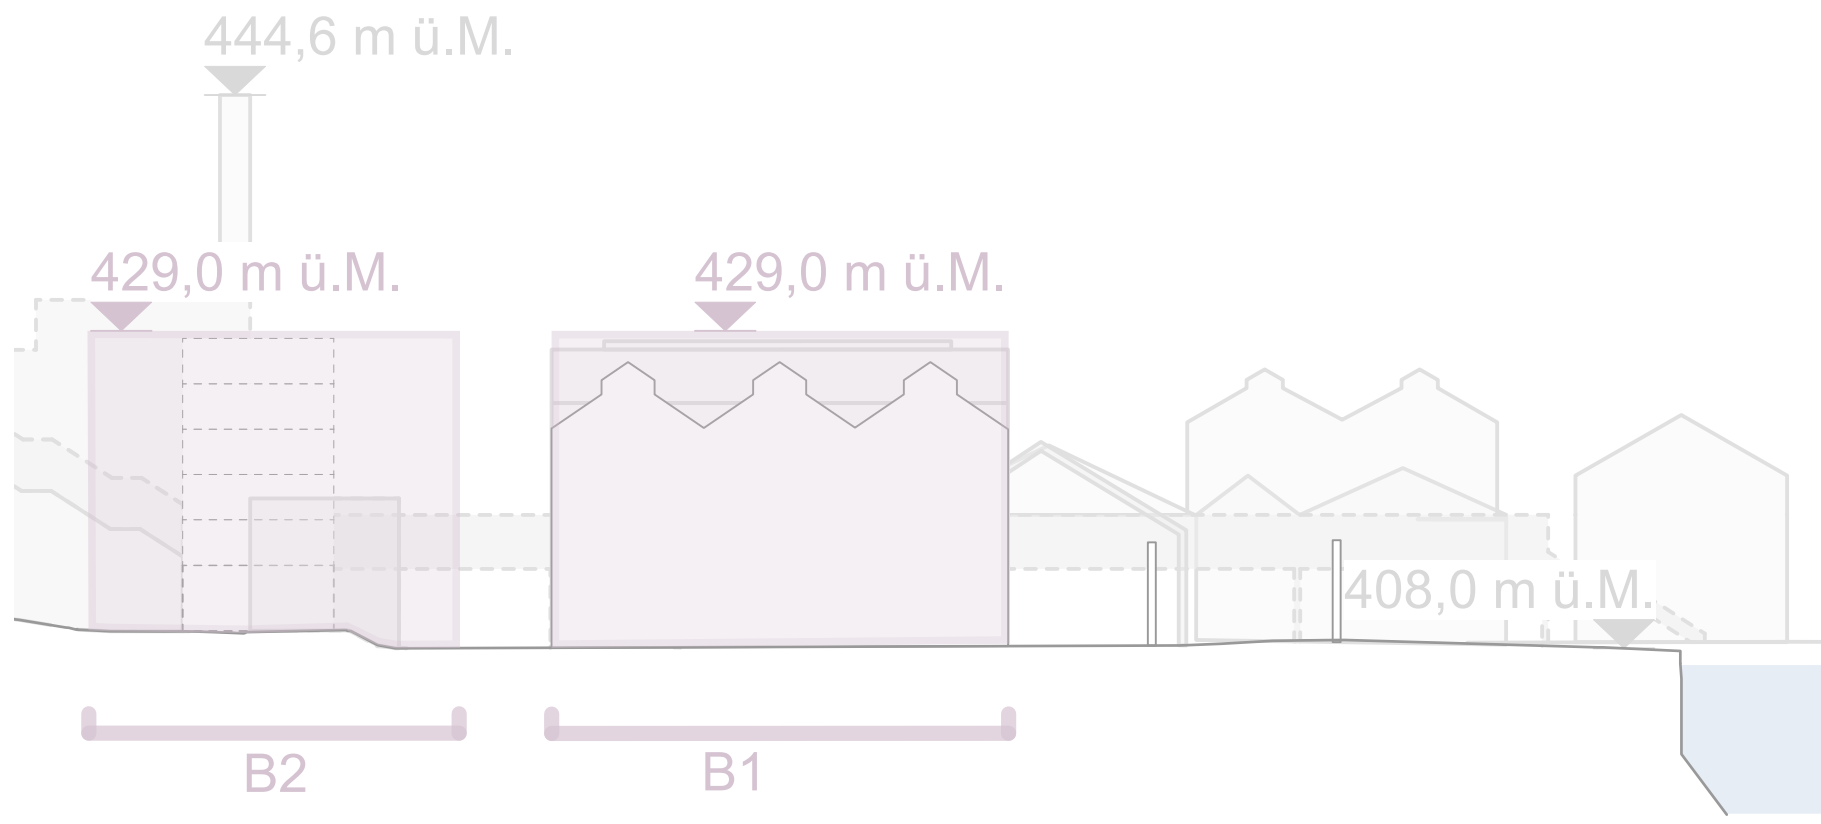


Schnitt C-C

Baubereiche und maximale Höhenkoten mit möglicher Bebauung gemäss Richtkonzept (schematische Darstellung des Richtkonzepts und Terrainverlaufs)

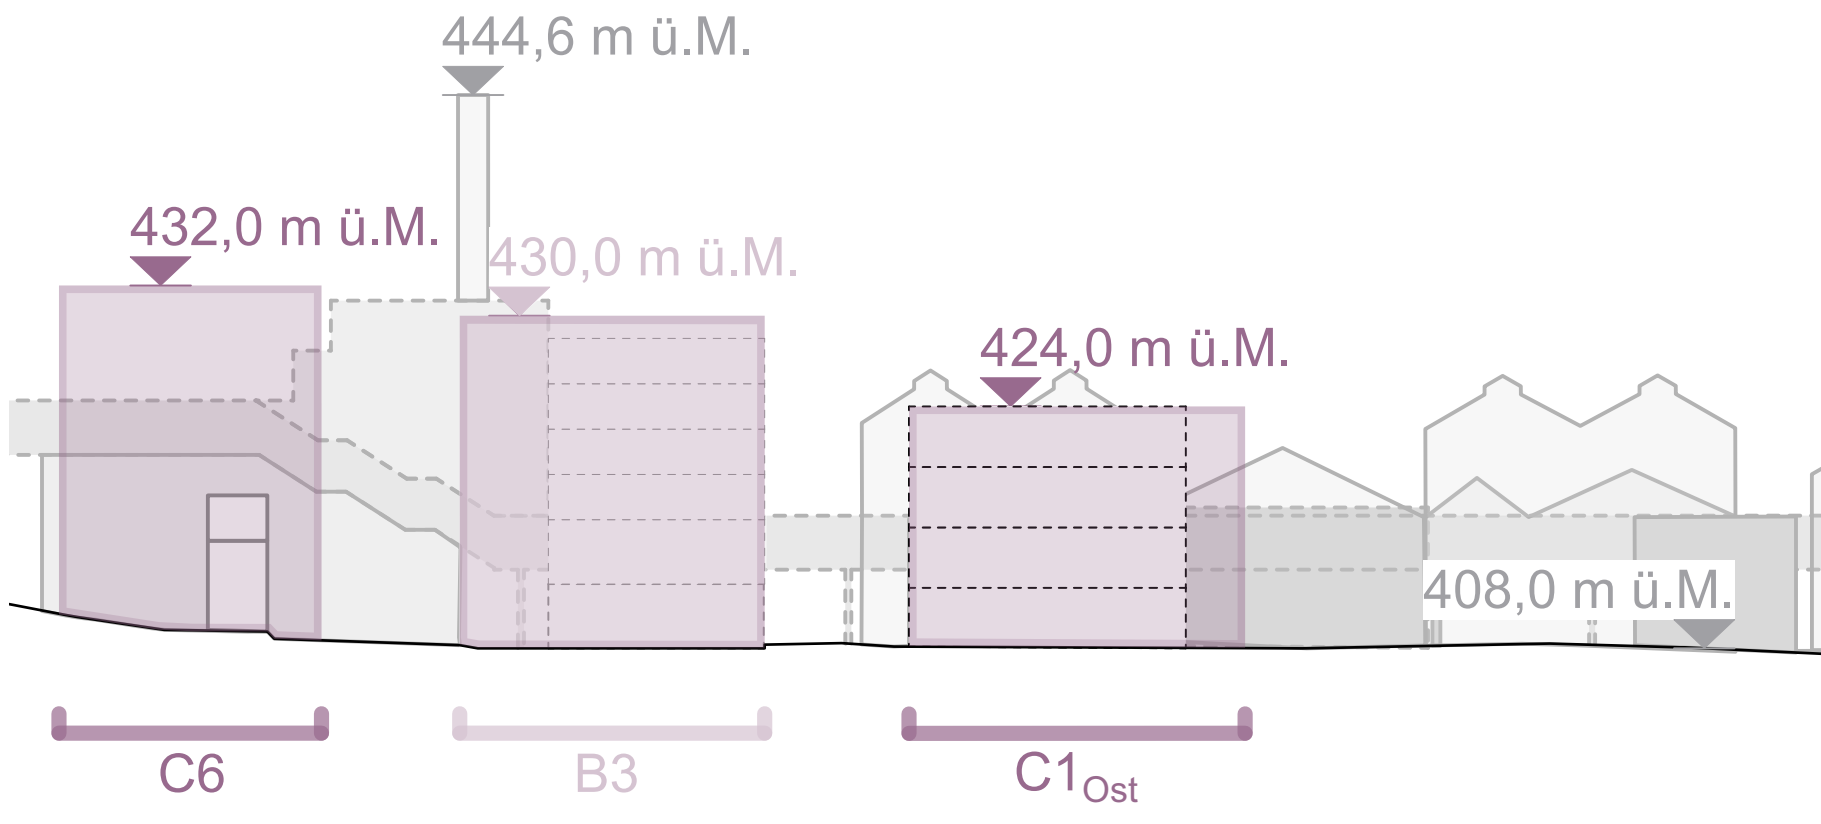

Schnitt D-D

Baubereiche und maximale Höhenkoten mit möglicher Bebauung gemäss Richtkonzept (schematische Darstellung des Richtkonzepts und Terrainverlaufs)

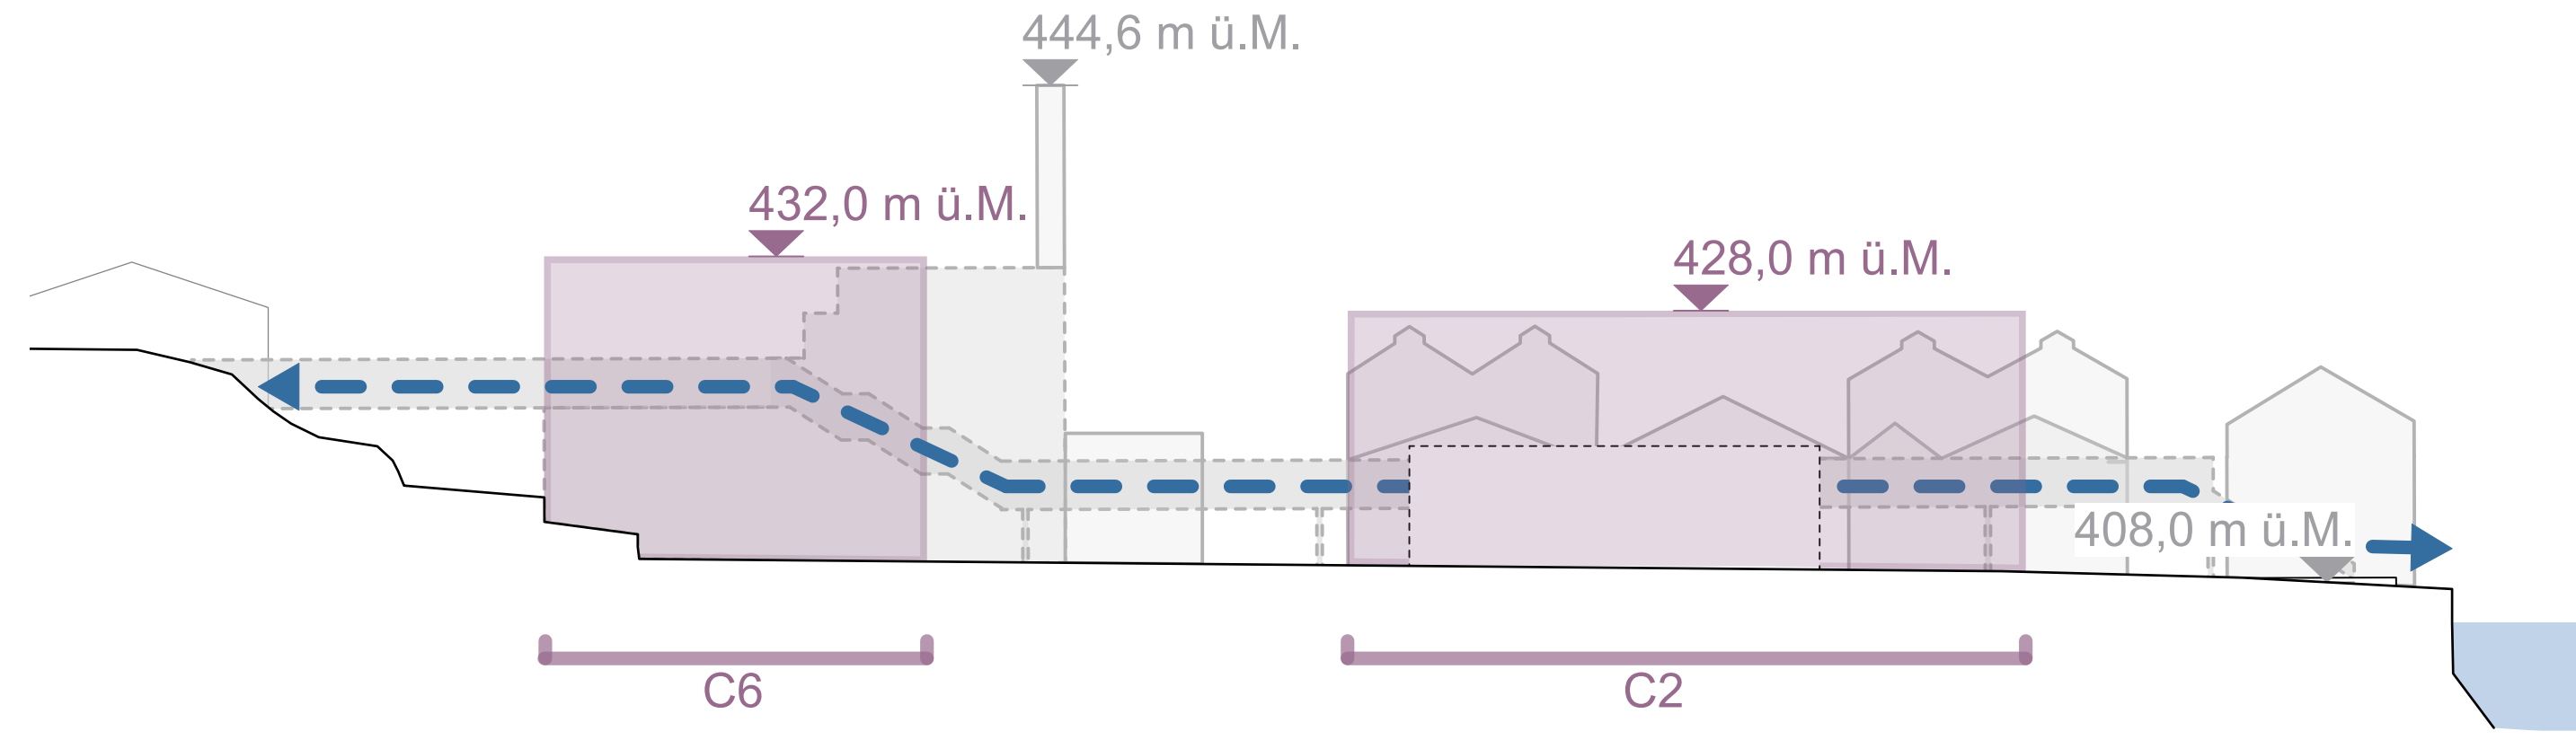

INFORMATIONSGEHALT ÖFFENTLICHER GESTALTUNGSPLAN

Perimeter (Art. 02)

Teilgebiet (Art. 04)

- BEBAUUNG UND NUTZUNG**
- Baubereich (Art. 12)
 - maximale Höhenkote m ü.M. (Art. 17)
 - schutzwürdige Bauten (Art. 27)
 - zu erhaltende Bauten (Art. 28)
 - teilweise zu erhaltende Bauten (Art. 29)
 - Pflichtbaulinie (Art. 14)
 - Suspendierung Baulinie (Art. 03)
 - keine Wohnhauptnutzung im Erdgeschoss (Art. 06)
 - Gewerbe im Erdgeschoss (Art. 07)
 - publikumsorientierte Nutzung im Erdgeschoss (Art. 08)
 - Wohnen im Hochparterre (Art. 09)
 - Koordinatenpunkt

- PRELAIUM**
- Seeuferpark (Art. 30)
 - minimale Breite Fenster zum See mit Anordnungsspielraum (Art. 31)
 - Fenster zum See (Lage schematisch) (Art. 31)
 - Breite Binnenraum mit Anordnungsspielraum (Art. 32/33)
 - Binnenraum (Lage schematisch) (Art. 32/33)
 - Vorzone Seestrasse (Art. 34)
 - Vorzone Wohnen (Art. 35)
 - Baum zu erhalten (Art. 38)
 - Baumreihe neu (Lage schematisch) (Art. 38)
 - Badezugang (Lage schematisch) (Art. 40)
 - Anschlusspunkt Zürichseeweg (Lage schematisch) (Art. 42)
 - Geleiseweg (Lage schematisch) (Art. 43)
 - ökologische Vernetzung (Lage schematisch) (Art. 36)

- ERSCHEINUNG UND PARKIERUNG**
- Zu- und Wegfahrt motorisierter Verkehr (Lage schematisch) (Art. 45)
 - Zu- und Wegfahrt Anlieferung / Notzufahrt (Lage schematisch) (Art. 45)
 - Zu- und Wegfahrt Notzufahrt (Lage schematisch) (Art. 45)
 - Bushaltestelle für neue Buslinie, (Lage schematisch) (Art. 44)



**Kantonaler Gestaltungsplan
"Kantonsschule am See"**

gemäss § 84 Abs. 2 PBG

Höhenlinienplan 1:1'000

03.12.2020

Festsetzung Baudirektion

Festgesetzt am:

BDV-Nr.


Für die Baudirektion:

FESTLEGUNGEN

- Perimeter
- Höhenlinien (Äquidistanz 1 m)
- Höhenlinien (Äquidistanz 0,25 m)

INFORMATIONSGEHALT

- Parzellengrenzen
- Gemeindegrenzen
- Zürichsee
- bestehende Gebäude ausserhalb GP Perimeter (Nov. 2018)

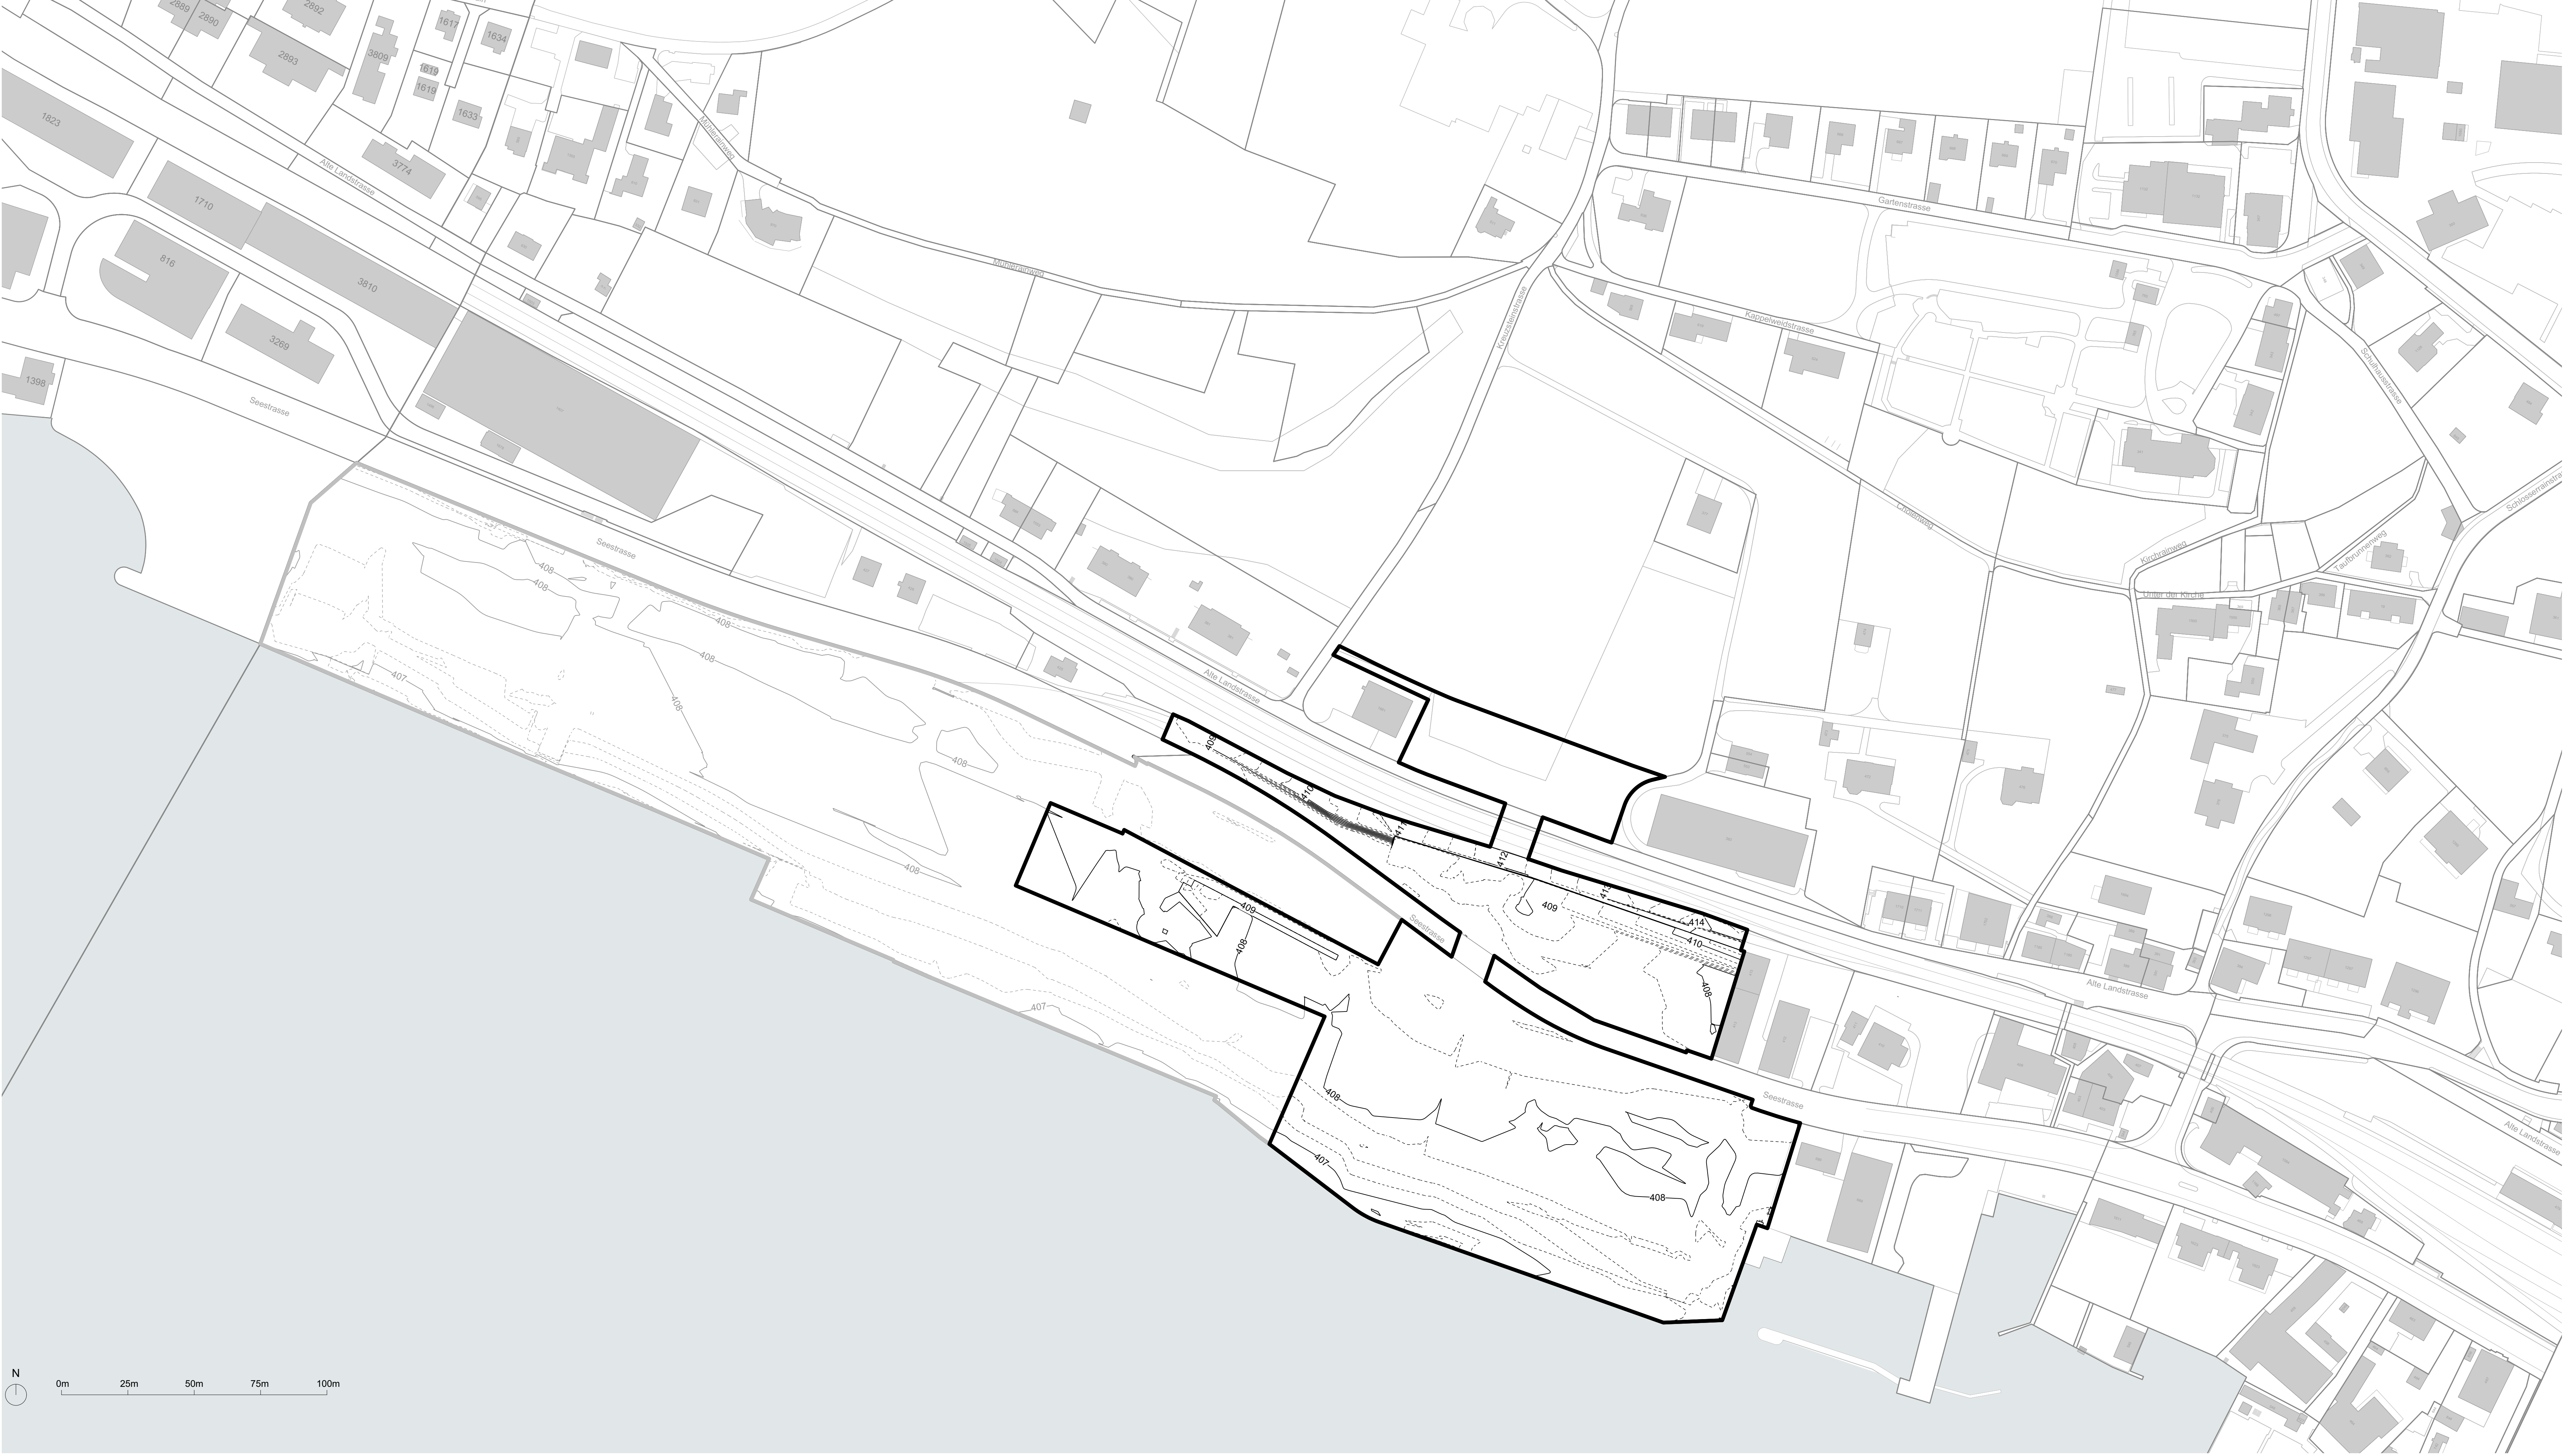

INFORMATIONSGEHALT ÖFFENTLICHER GESTALTUNGSPLAN

- Perimeter
- Höhenlinien (Äquidistanz 1 m)
- Höhenlinien (Äquidistanz 0,25 m)