


CHEMISCHE FABRIK UETIKON A/SEE

NEUBAU HAUPTLABOR

DETAILSCHNITTE · ERDGESCHOSS

Baracke

MASSE UND STOCKZAHLEN SIND
VOM UNTERNEHMER AM BAU
VERANTWORTLICH ZU KONTROLLIEREN

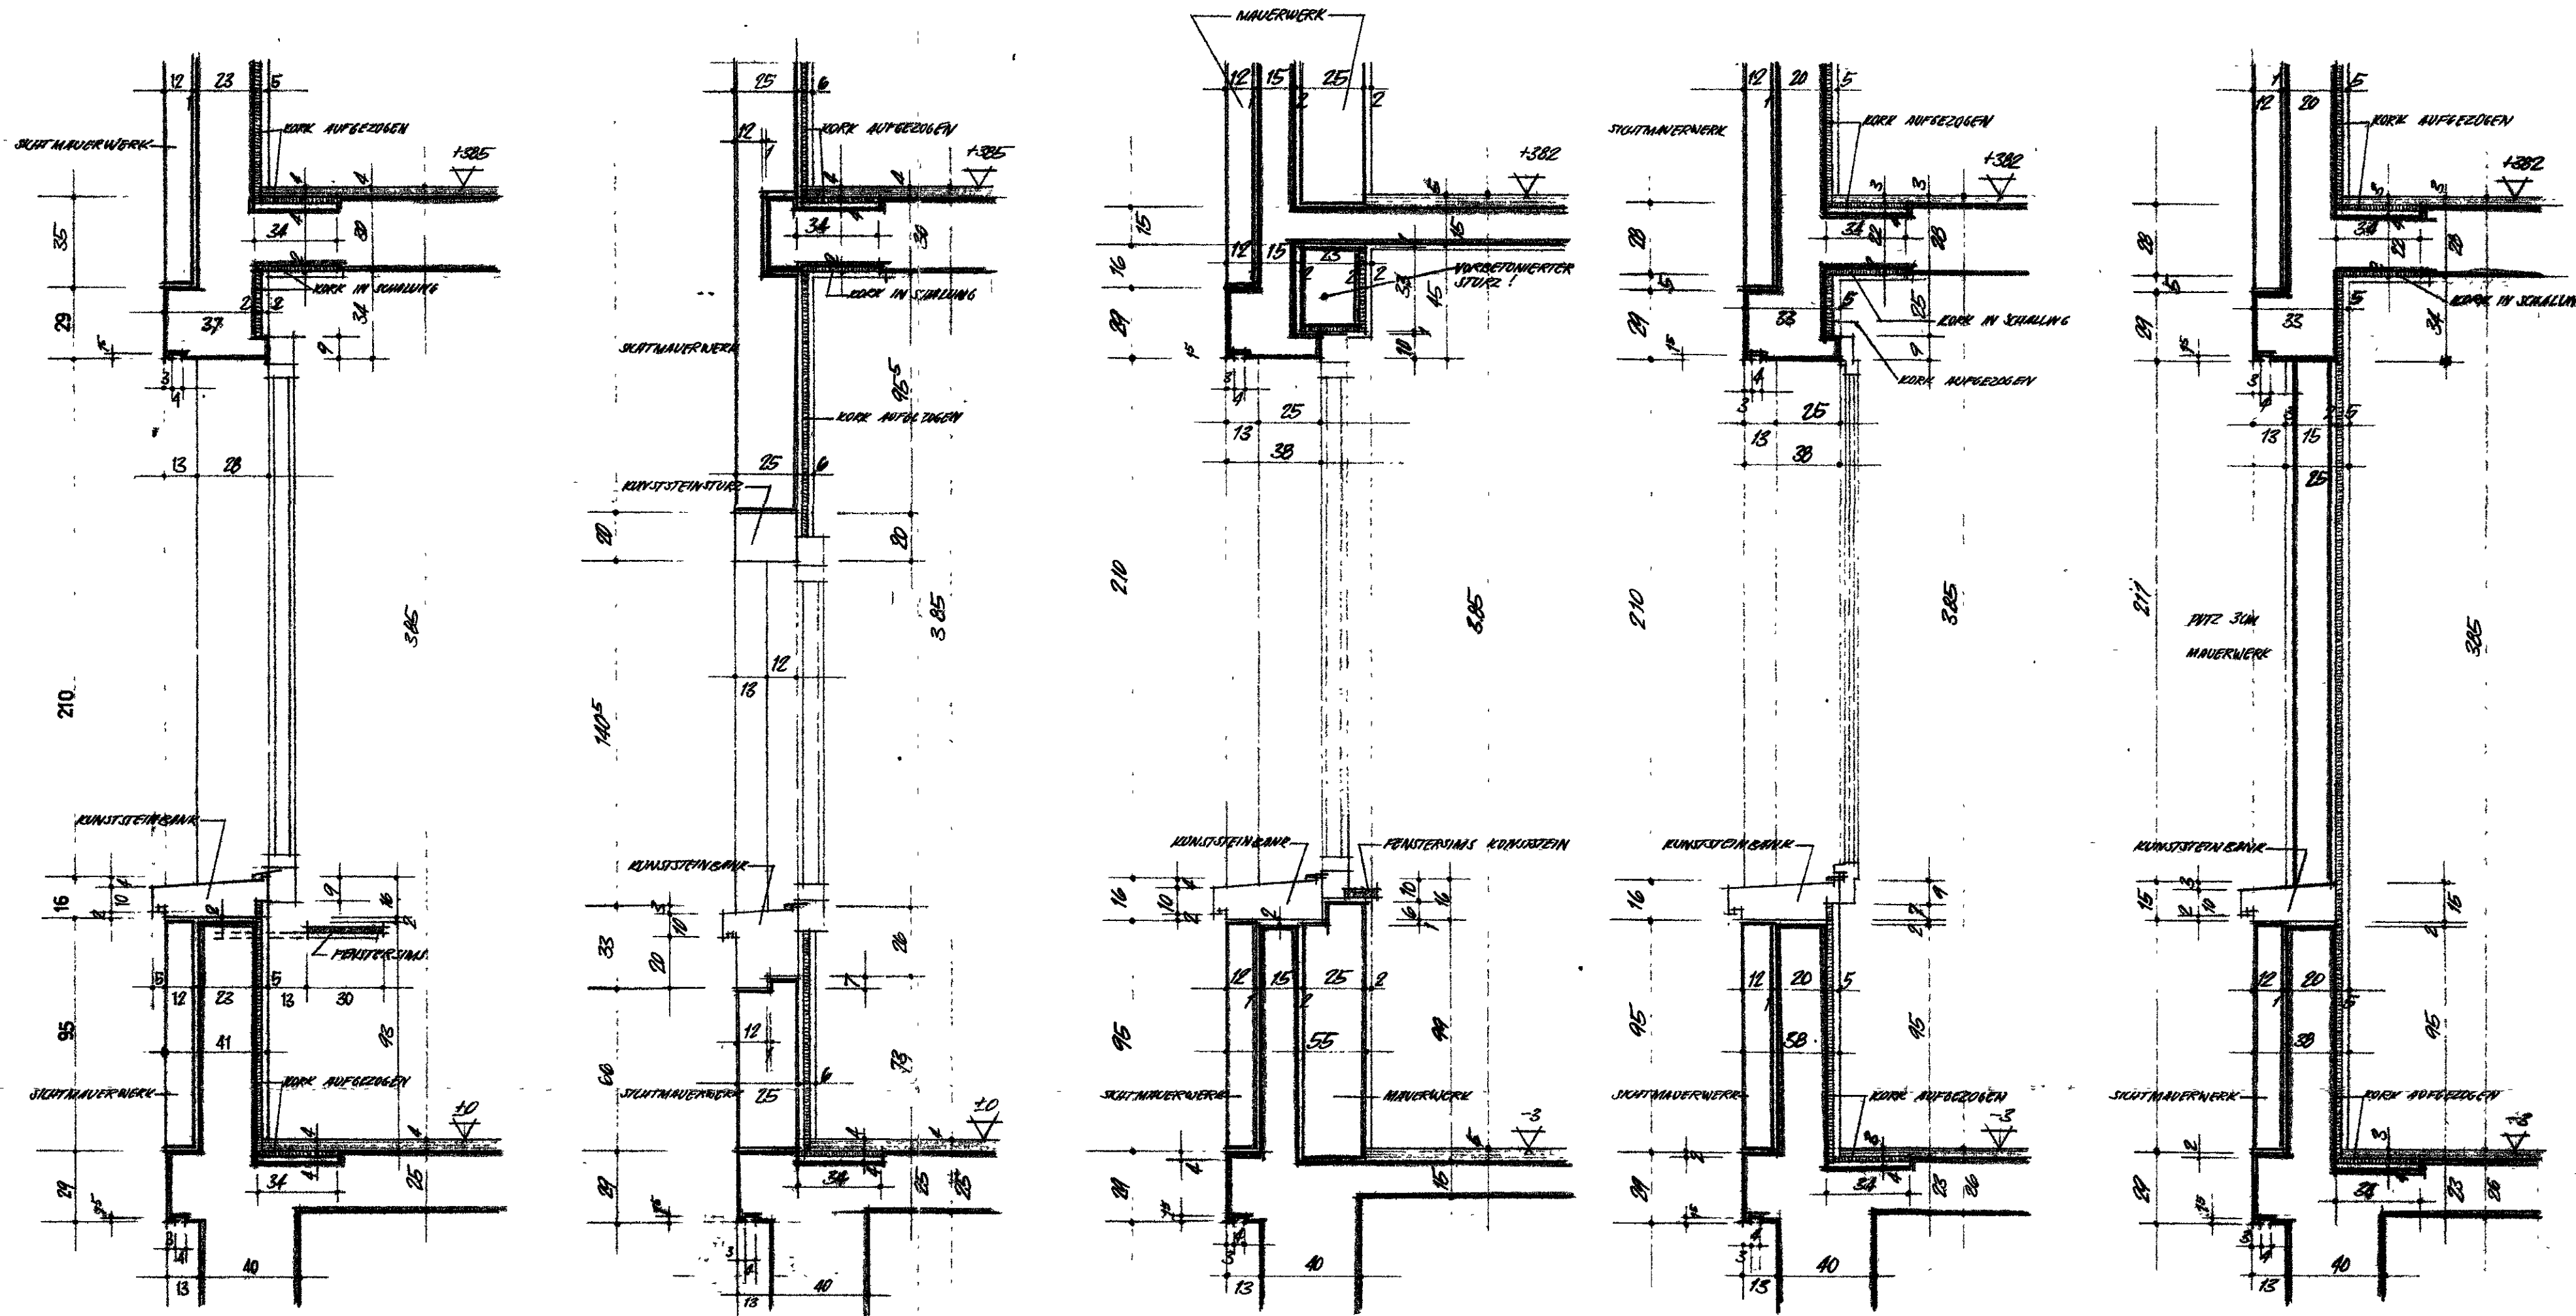

SCHNITT OSTFASSADE
A-A

SCHNITT NORD-SÜD-FASSADE
B-B

SCHNITT TREPPENHAUS
C-C
SIEHE AUCH DETAIL
PLAN RADIATORENNISCHE

SCHNITT WC (FENSTER)
D-D

SCHNITT WC (OHNE FENSTER)
E-E