


1.1.4/11/61

K G S
MIKROVERFILMT

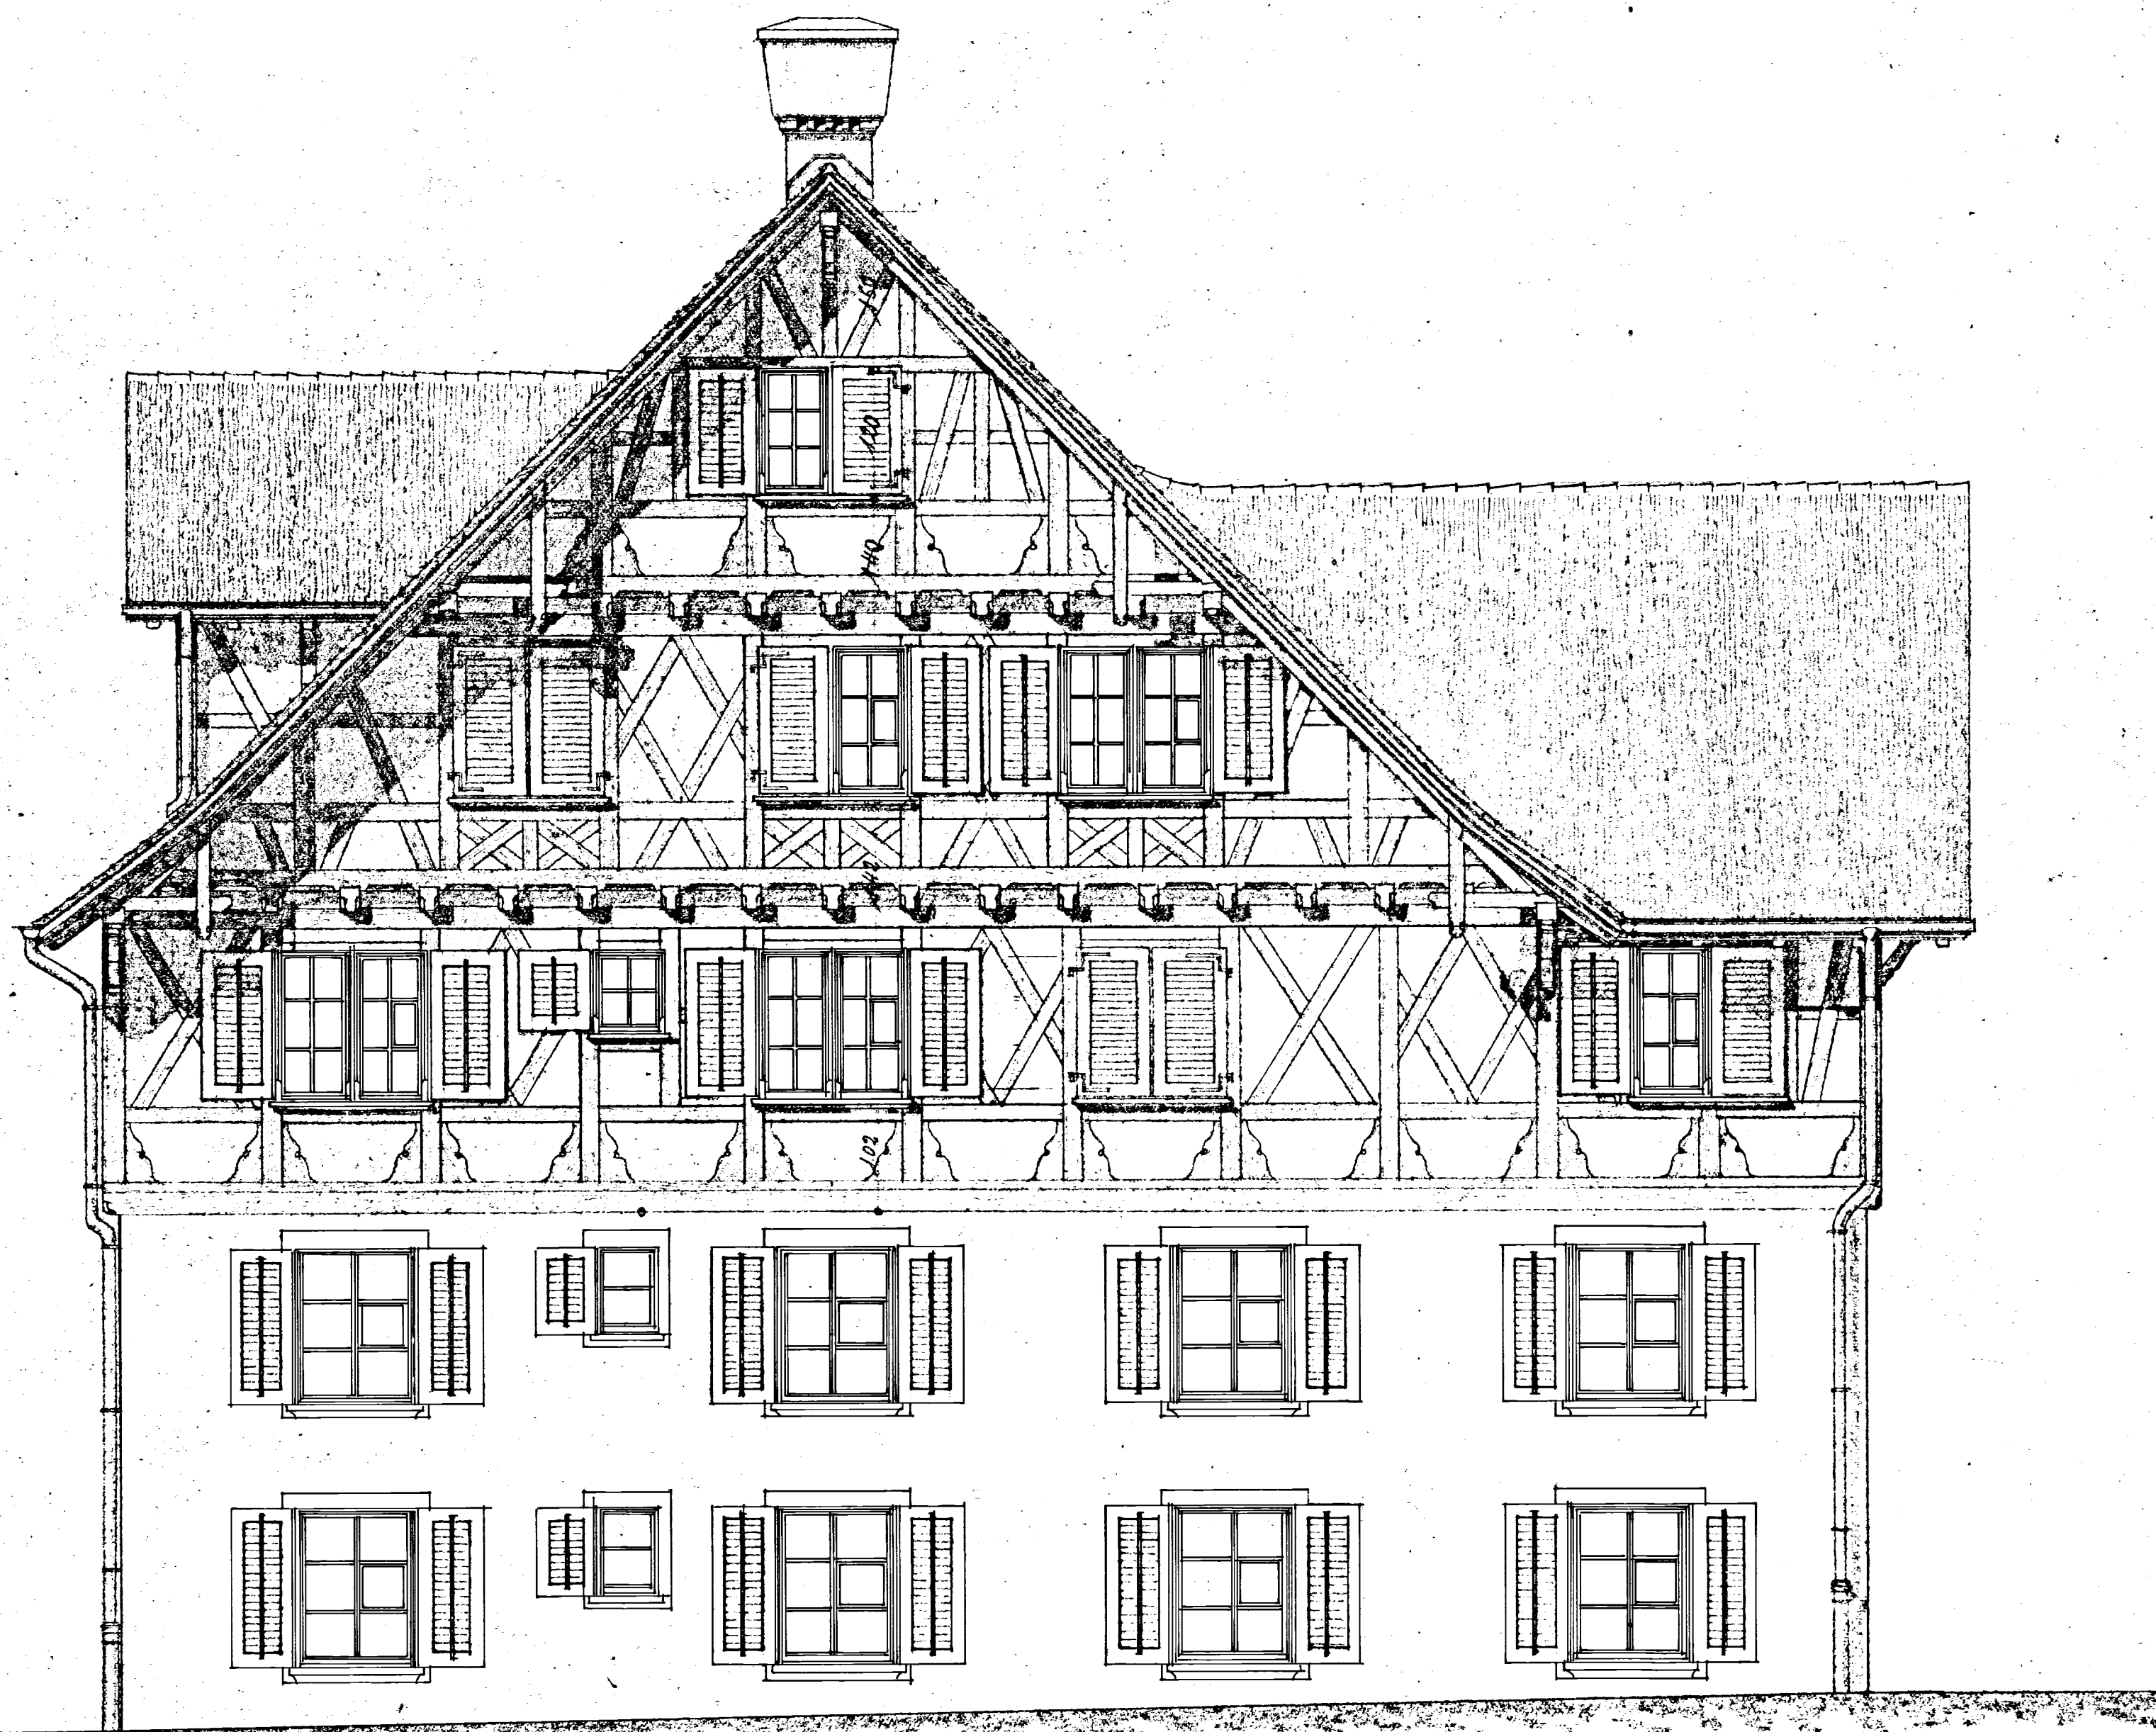

HOCHBAUAMT DES
KANTONS ZÜRICH



Signatur: 0000070272



WALCHETOR 8090 ZÜRICH

PSYCHIATRISCHE KLINIK RHEINAU

PERSONALHAUS ROTER OCHSEN
NORDWESTFASADE

DAT.	14.7.83	GR.	48/48 CM	MST.	1:50	BEARB.	Sa.	VIS.
REV.	9.6.86 EI.	REV.		REV.		REV.		REV.
HOCHBAUAMT DES KANTONS ZÜRICH WALCHETOR 8090 ZÜRICH TELEFON 01-259 11 11 INT.				ARCHIV-CODE		C.G.	BAUVORHABEN	OBJEKT
				3				
VERFASSER						PLANNUMMER		
						2.		

Zürich, den 1. Februar 1921.
Hermann
Frei