


1.1. 4/11/59


K G S
MIKROVERFILMT

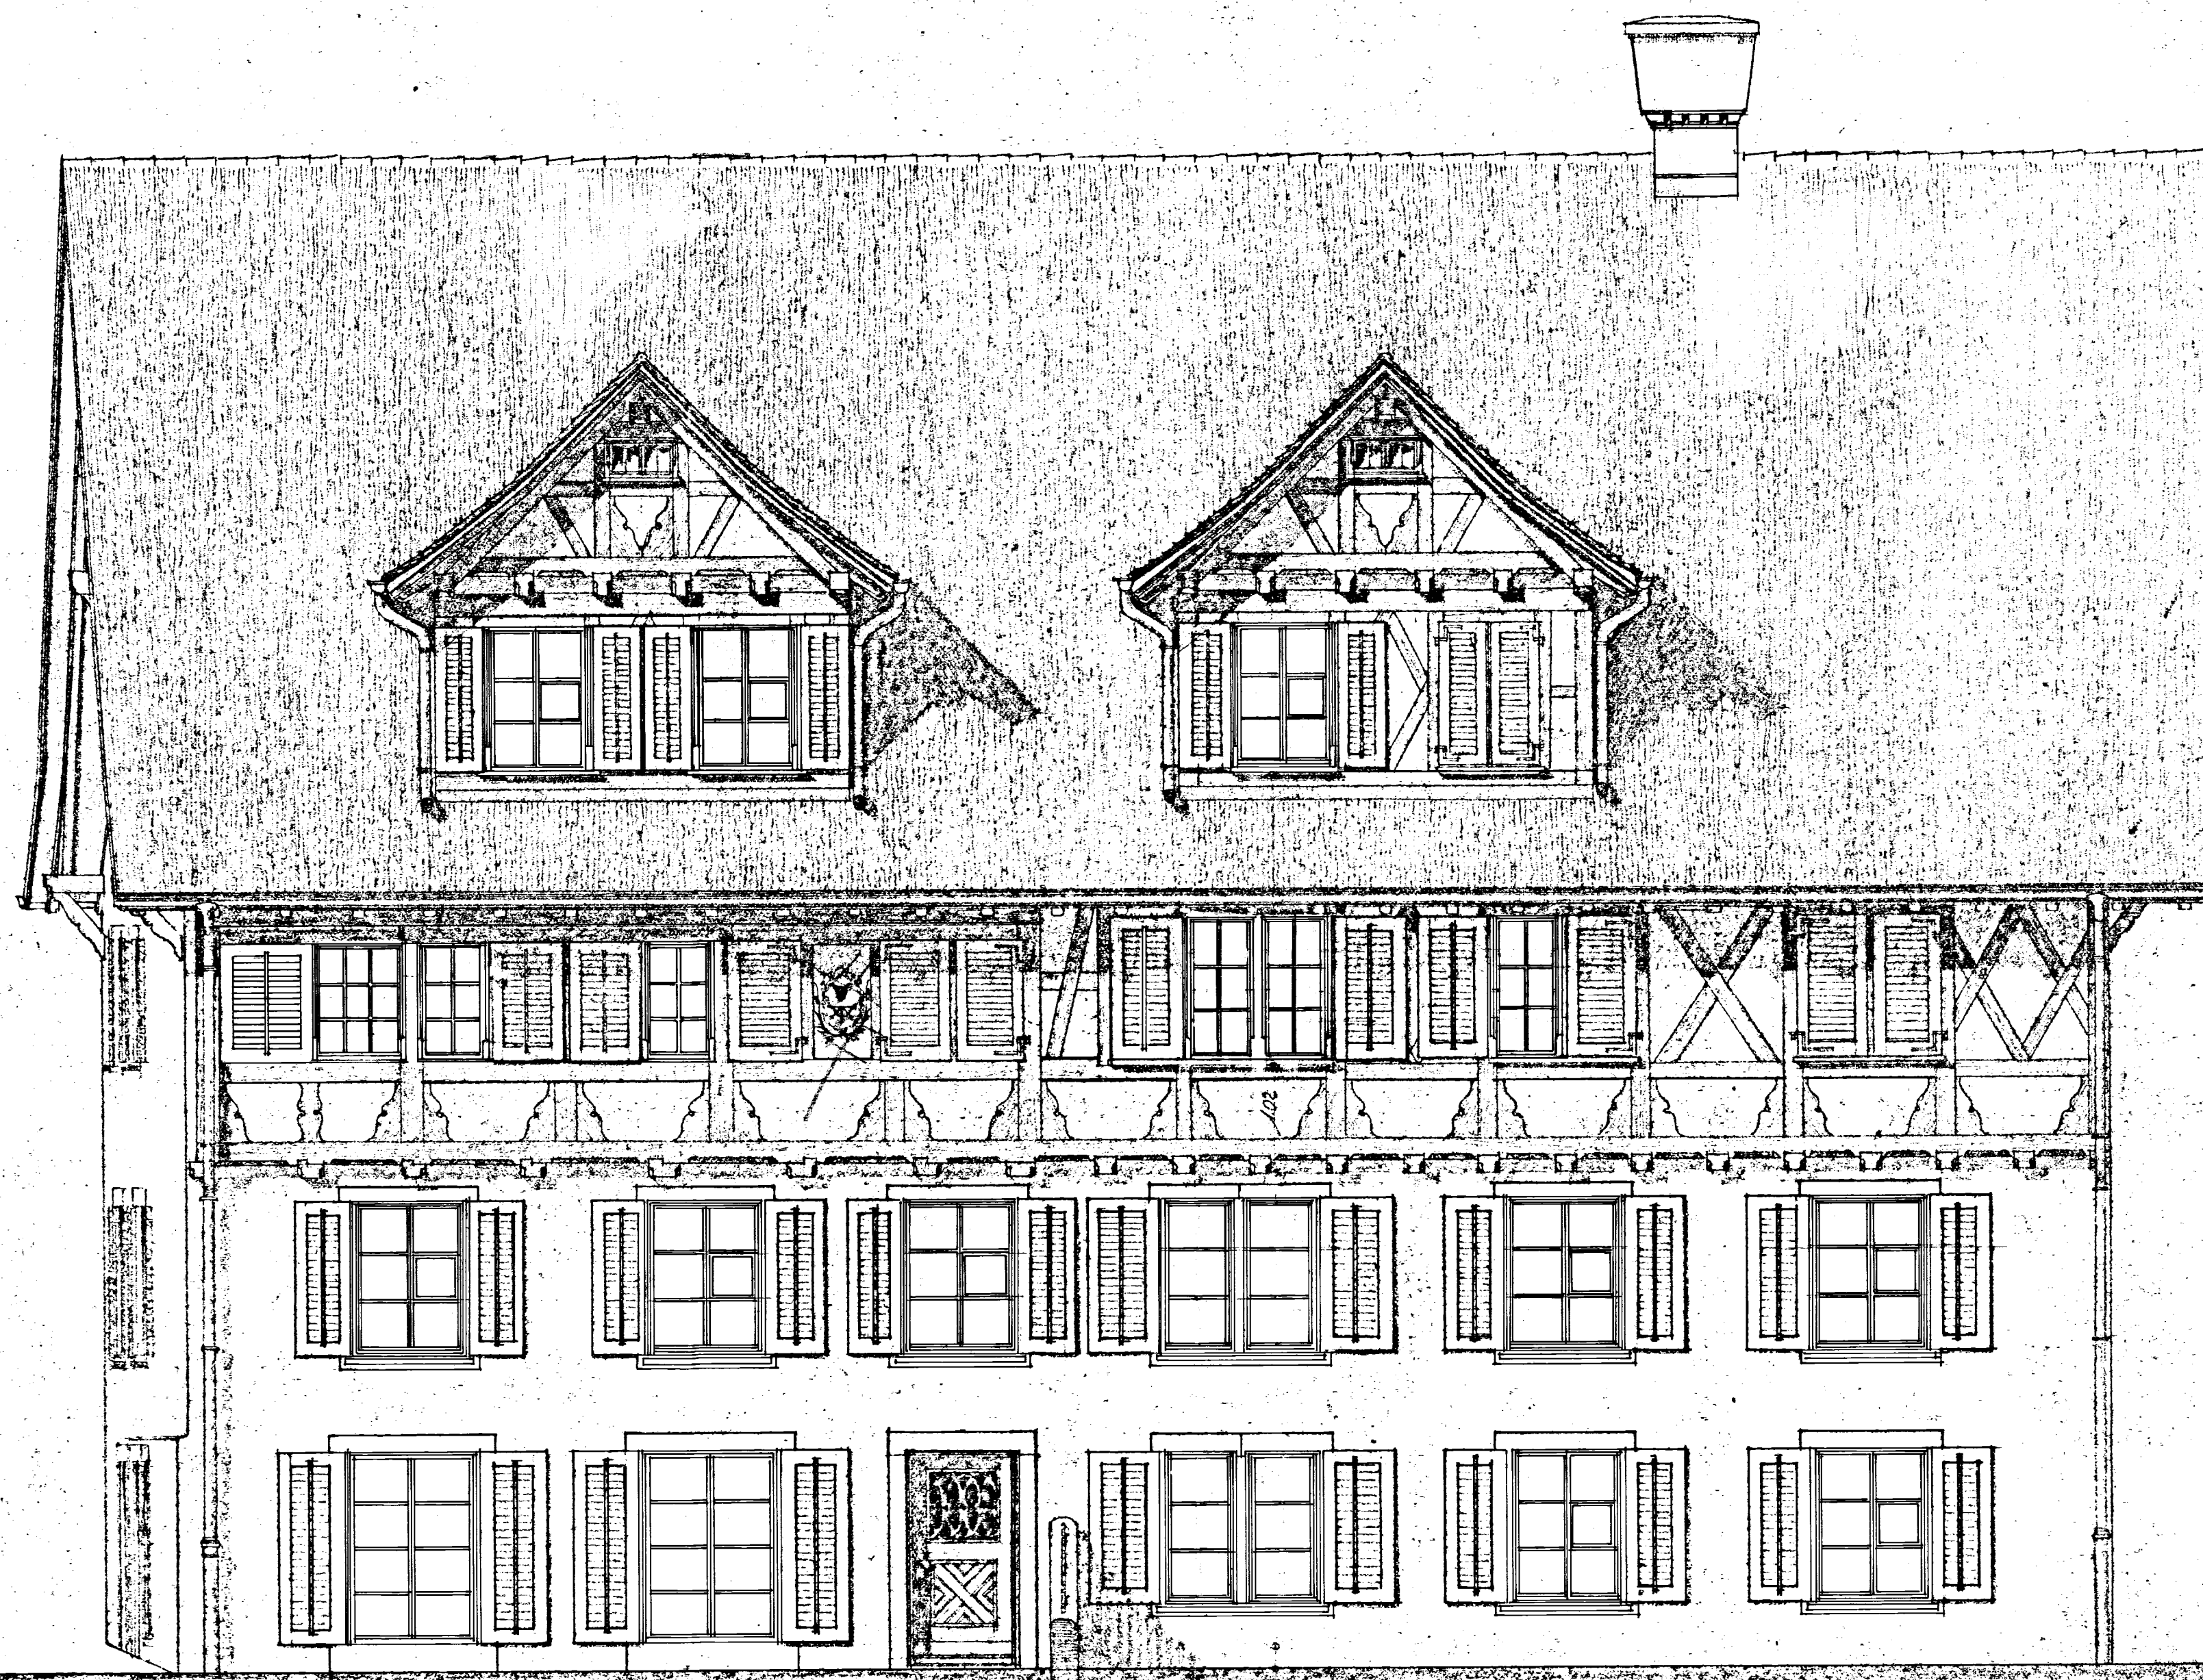

HOCHBAUAMT DES
KANTONS ZÜRICH



Signatur: 0000070270

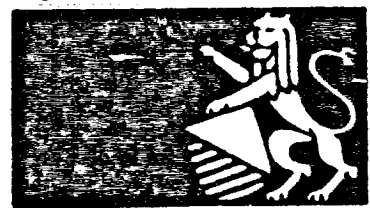

WALCHETOR 8090 ZÜRICH

PSYCHIATRISCHE KLINIK RHEINAU

PERSONALHAUS ROTER OCHSEN
NORDOSTFASSADE

DAT. 14.7.83	GR. 48 / 48 CM	MST. 1:50	BEARB. Sa.	VIS.
REV. 16.6.86 El.	REV.	REV.	REV.	REV.
HOCHBAUAMT DES KANTONS ZÜRICH WALCHETOR 8090 ZÜRICH TELEFON 01-259 11 11 INT.	ARCHIV-CODE	C.G. 3	BAUVORHABEN	OBJEKT
VERFASSER	PLANNUMMER	2.		

Zürich, den 22. Januar 1921.
Stamm
fig.