


1.1.4/11/58

K G S
MIKROVERFILMT

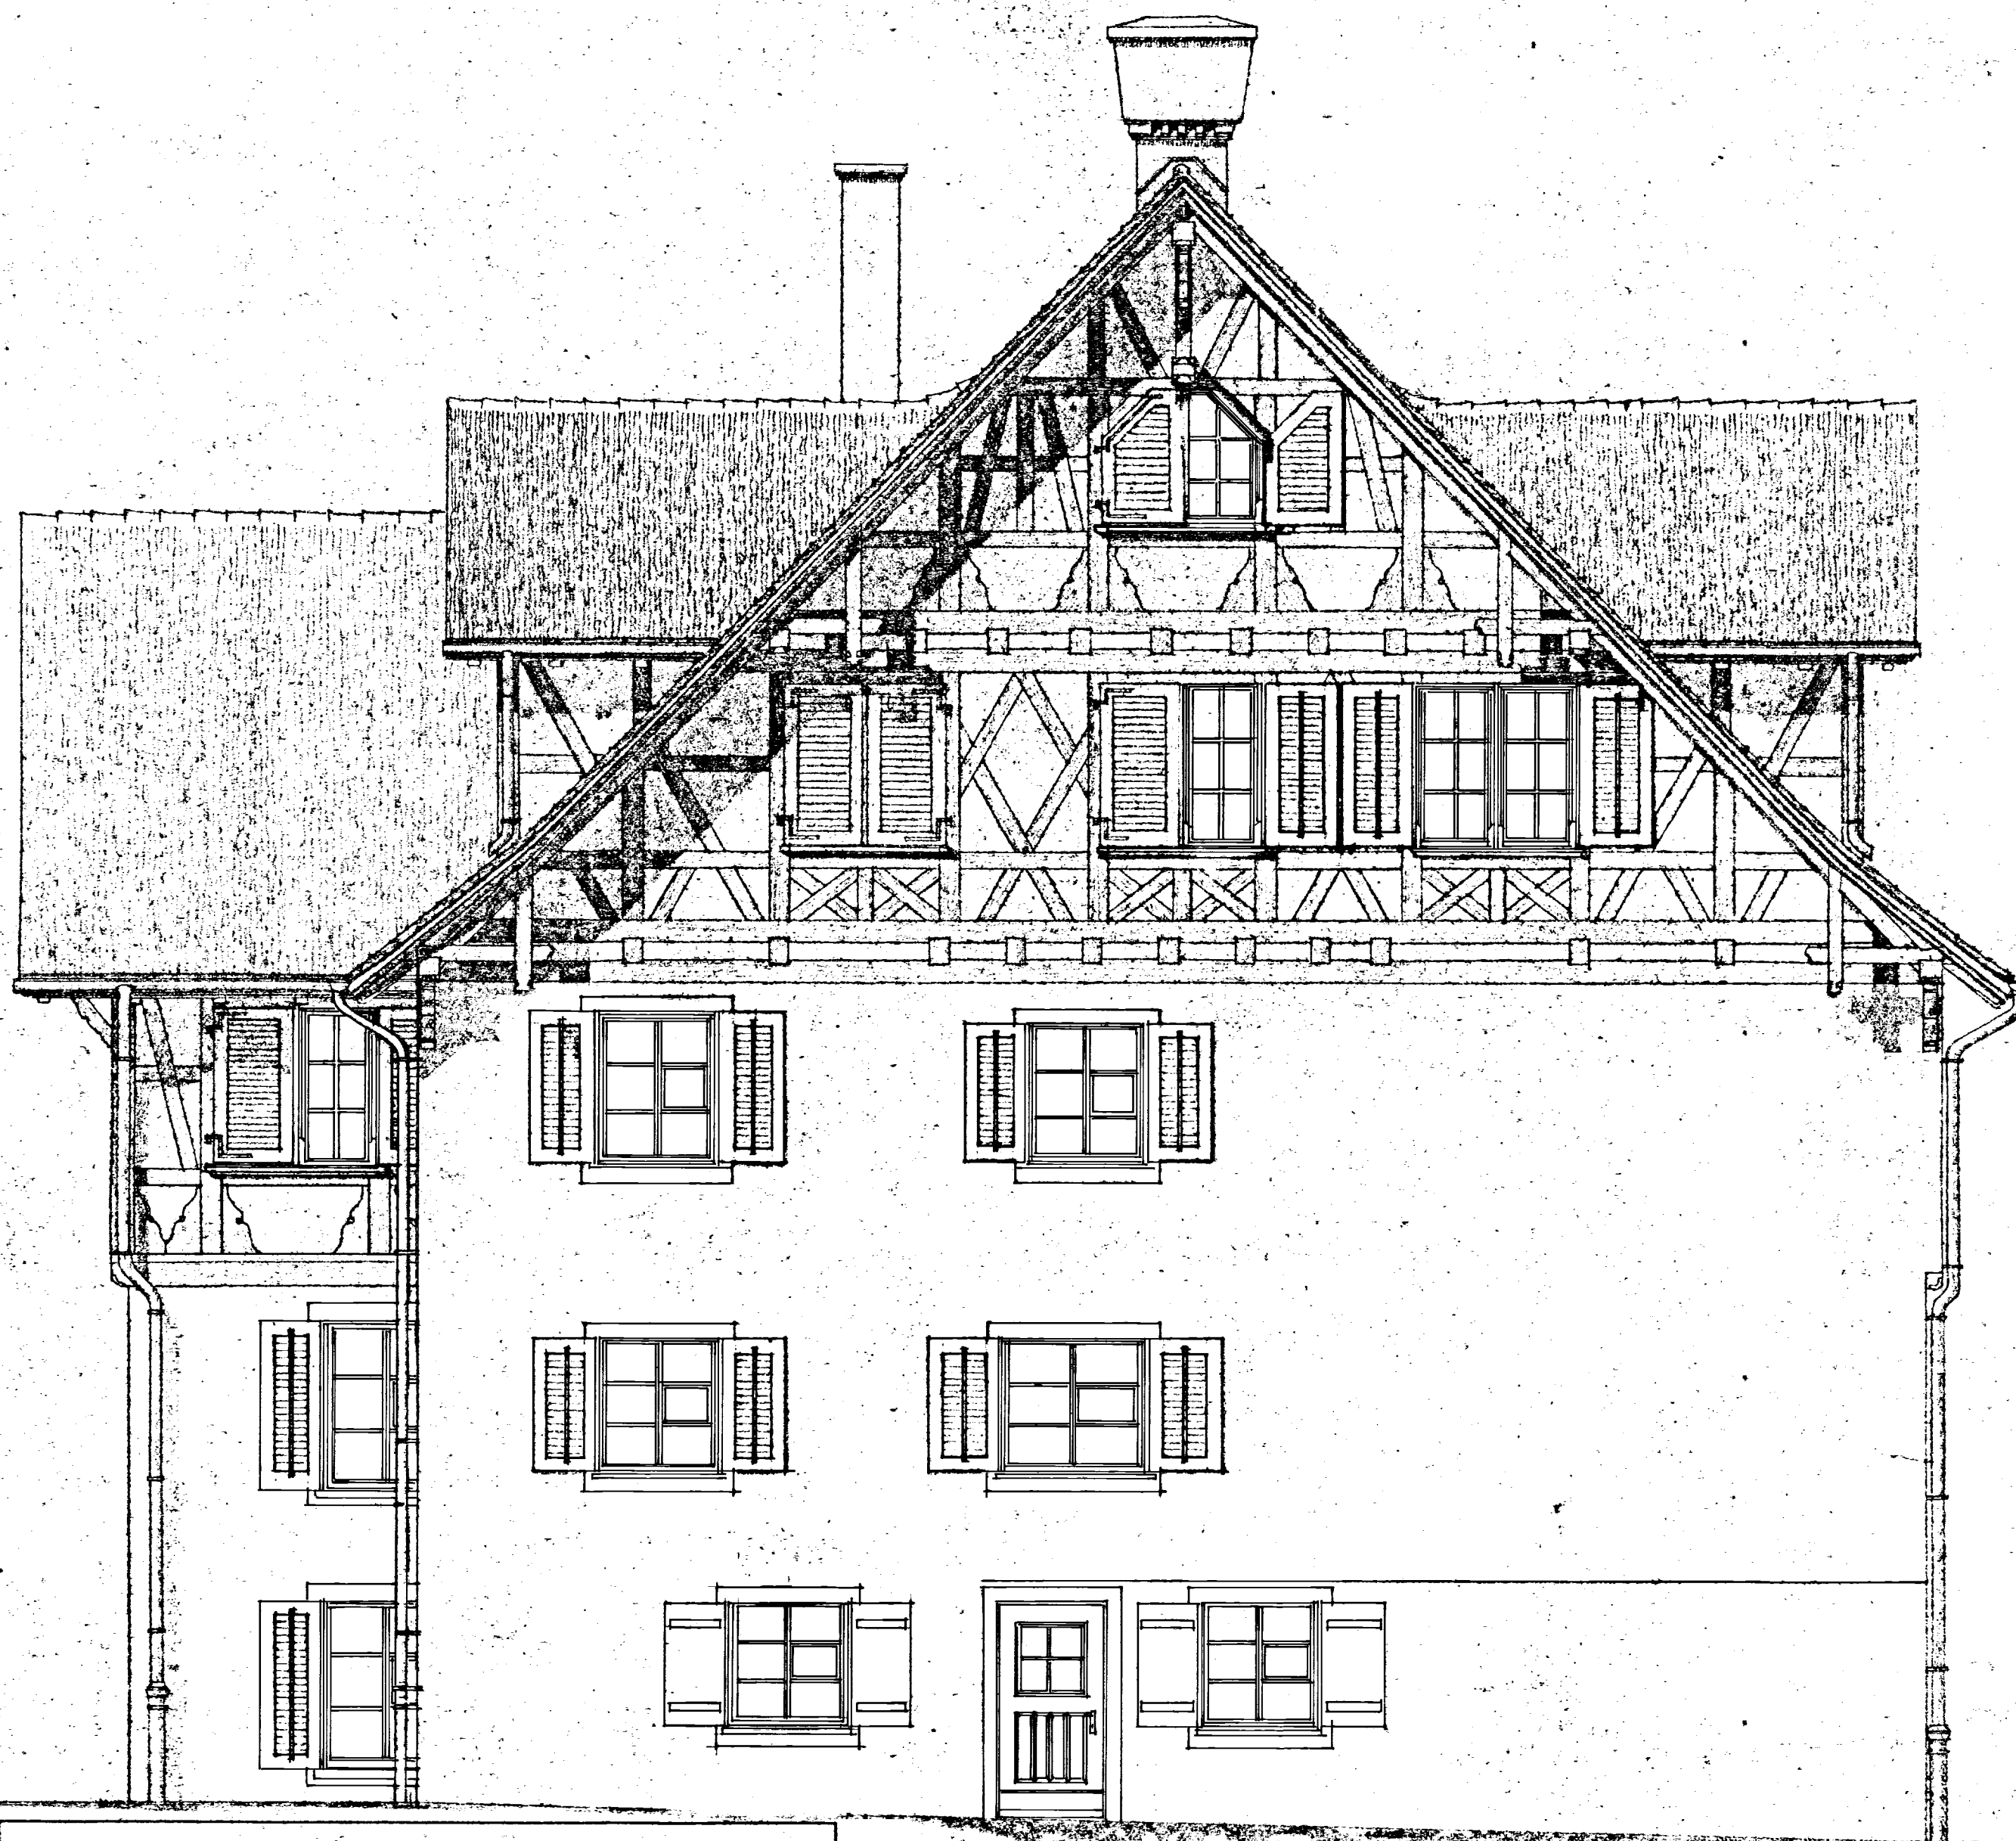

HOCHBAUAMT DES
KANTONS ZÜRICH



Signatur: 0000070269



WALCHETOR 8090 ZÜRICH

PSYCHIATRISCHE KLINIK RHEINAU

PERSONALHAUS ROTER OCHSEN
SÜDOSTFASADE

DAT. 14. 7. 83	GR. 48 / 48 CM	MST. 1: 50	BEARB. Sa	VIS.
REV. 16. 6. 86 EI	REV.	REV.	REV.	REV.
HOCHBAUAMT DES KANTONS ZÜRICH WALCHETOR 8090 ZÜRICH TELEFON 01-259 11 11 INT.	ARCHIV-CODE	C.G. 3	BAUVORHABEN	OBJEKT
VERFASSER	PLANNUMMER 2.			

Zürich, den 1. März 1984.

Handwritten signature

Handwritten signature