


16.4 = 6/5

1.1.4/11/60

K G S
MIKROVERFILMT

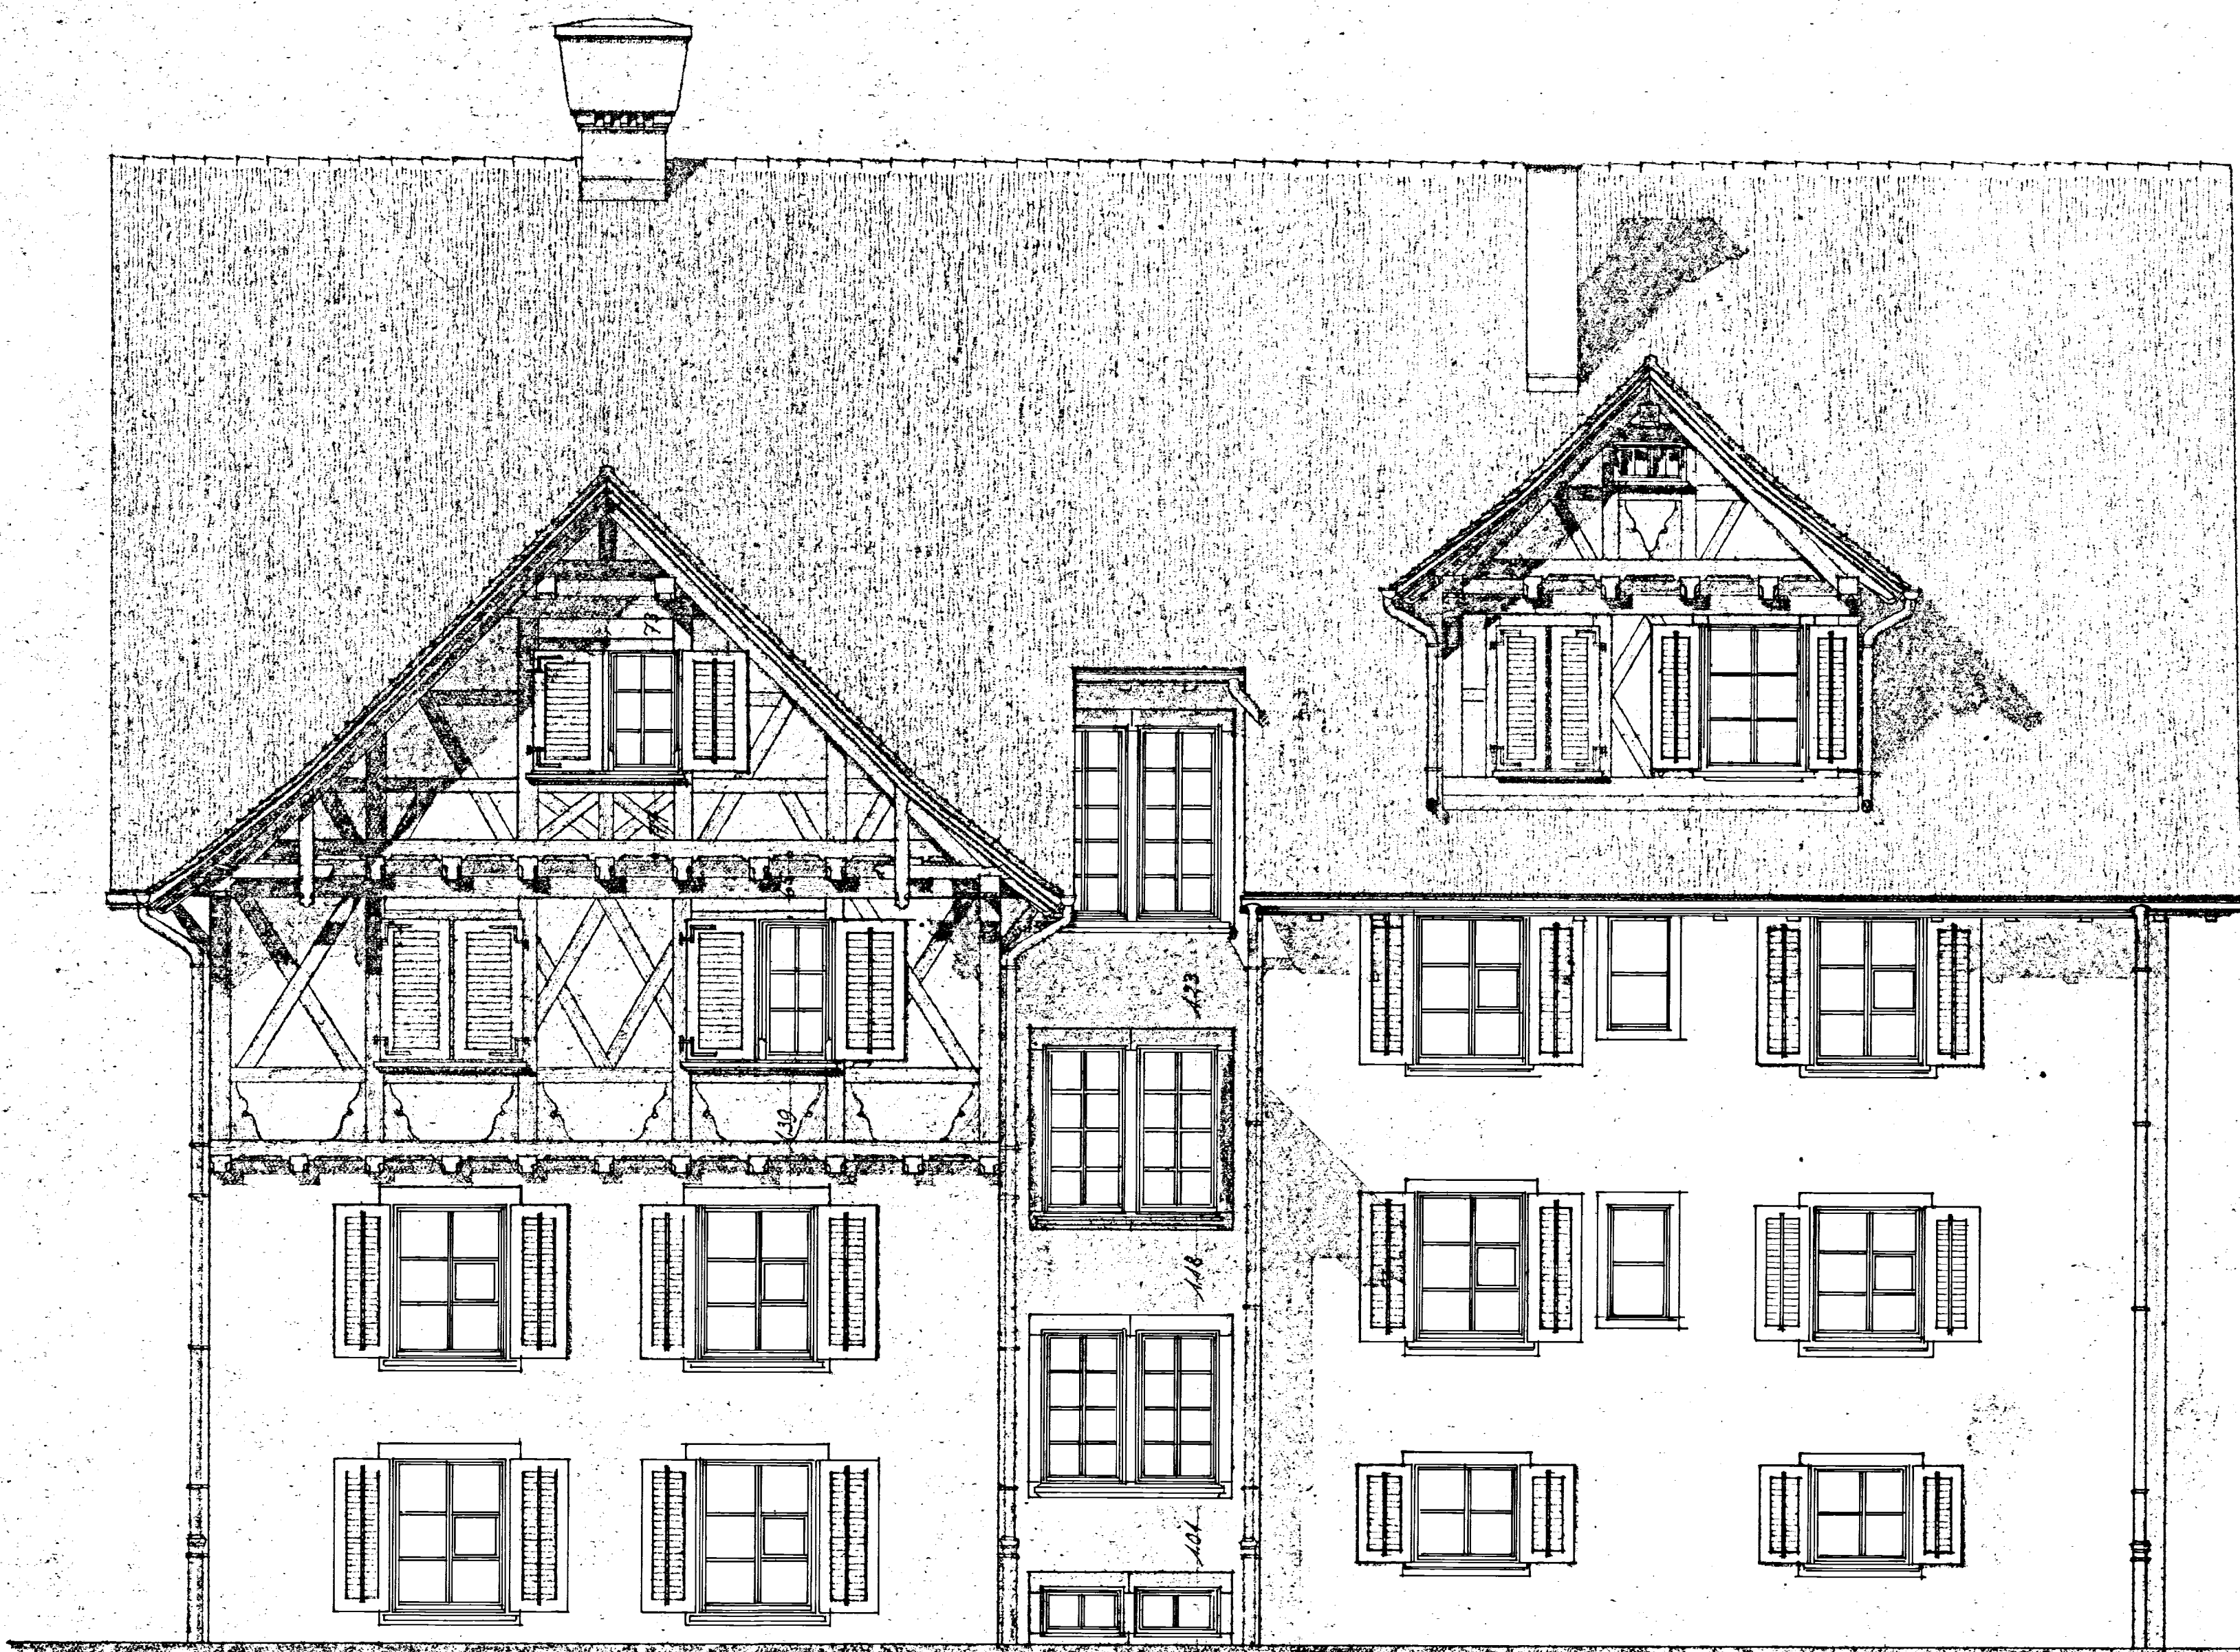

Sal. = 11

HOCHBAUAMT DES KANTONS ZÜRICH		PSYCHIATRISCHE KLINIK RHEINAU			
 Signatur: 0000070271		PERSONALHAUS ROTER OCHSEN SÜDWESTFASSADE			
DAT. 14.7.83	GR. 48/48 CM	MST. 1:50	BEARB. Sa	VIS.	
REV. 9.6.86 EI.	REV.	REV.	REV.	REV.	
HOCHBAUAMT DES KANTONS ZÜRICH WALCHETOR 8090 ZÜRICH TELEFON 01-259 11 11 INT.		ARCHIV-CODE	C.G. 3	BAUVORHABEN	OBJEKT
		VERFASSEN	PLANNUMMER 2.		

Zürich, den 11. Februar 1981
Samuel Frey