


Haus zum Roten Ochsen Rheinau

1. Stock M. 1:50

17275 25.3.1965 Gr. 50x50 Gez. Ri/Si Kontr. *[Signature]*

Änderung 28.5.65 / 12.5.86 EI. /

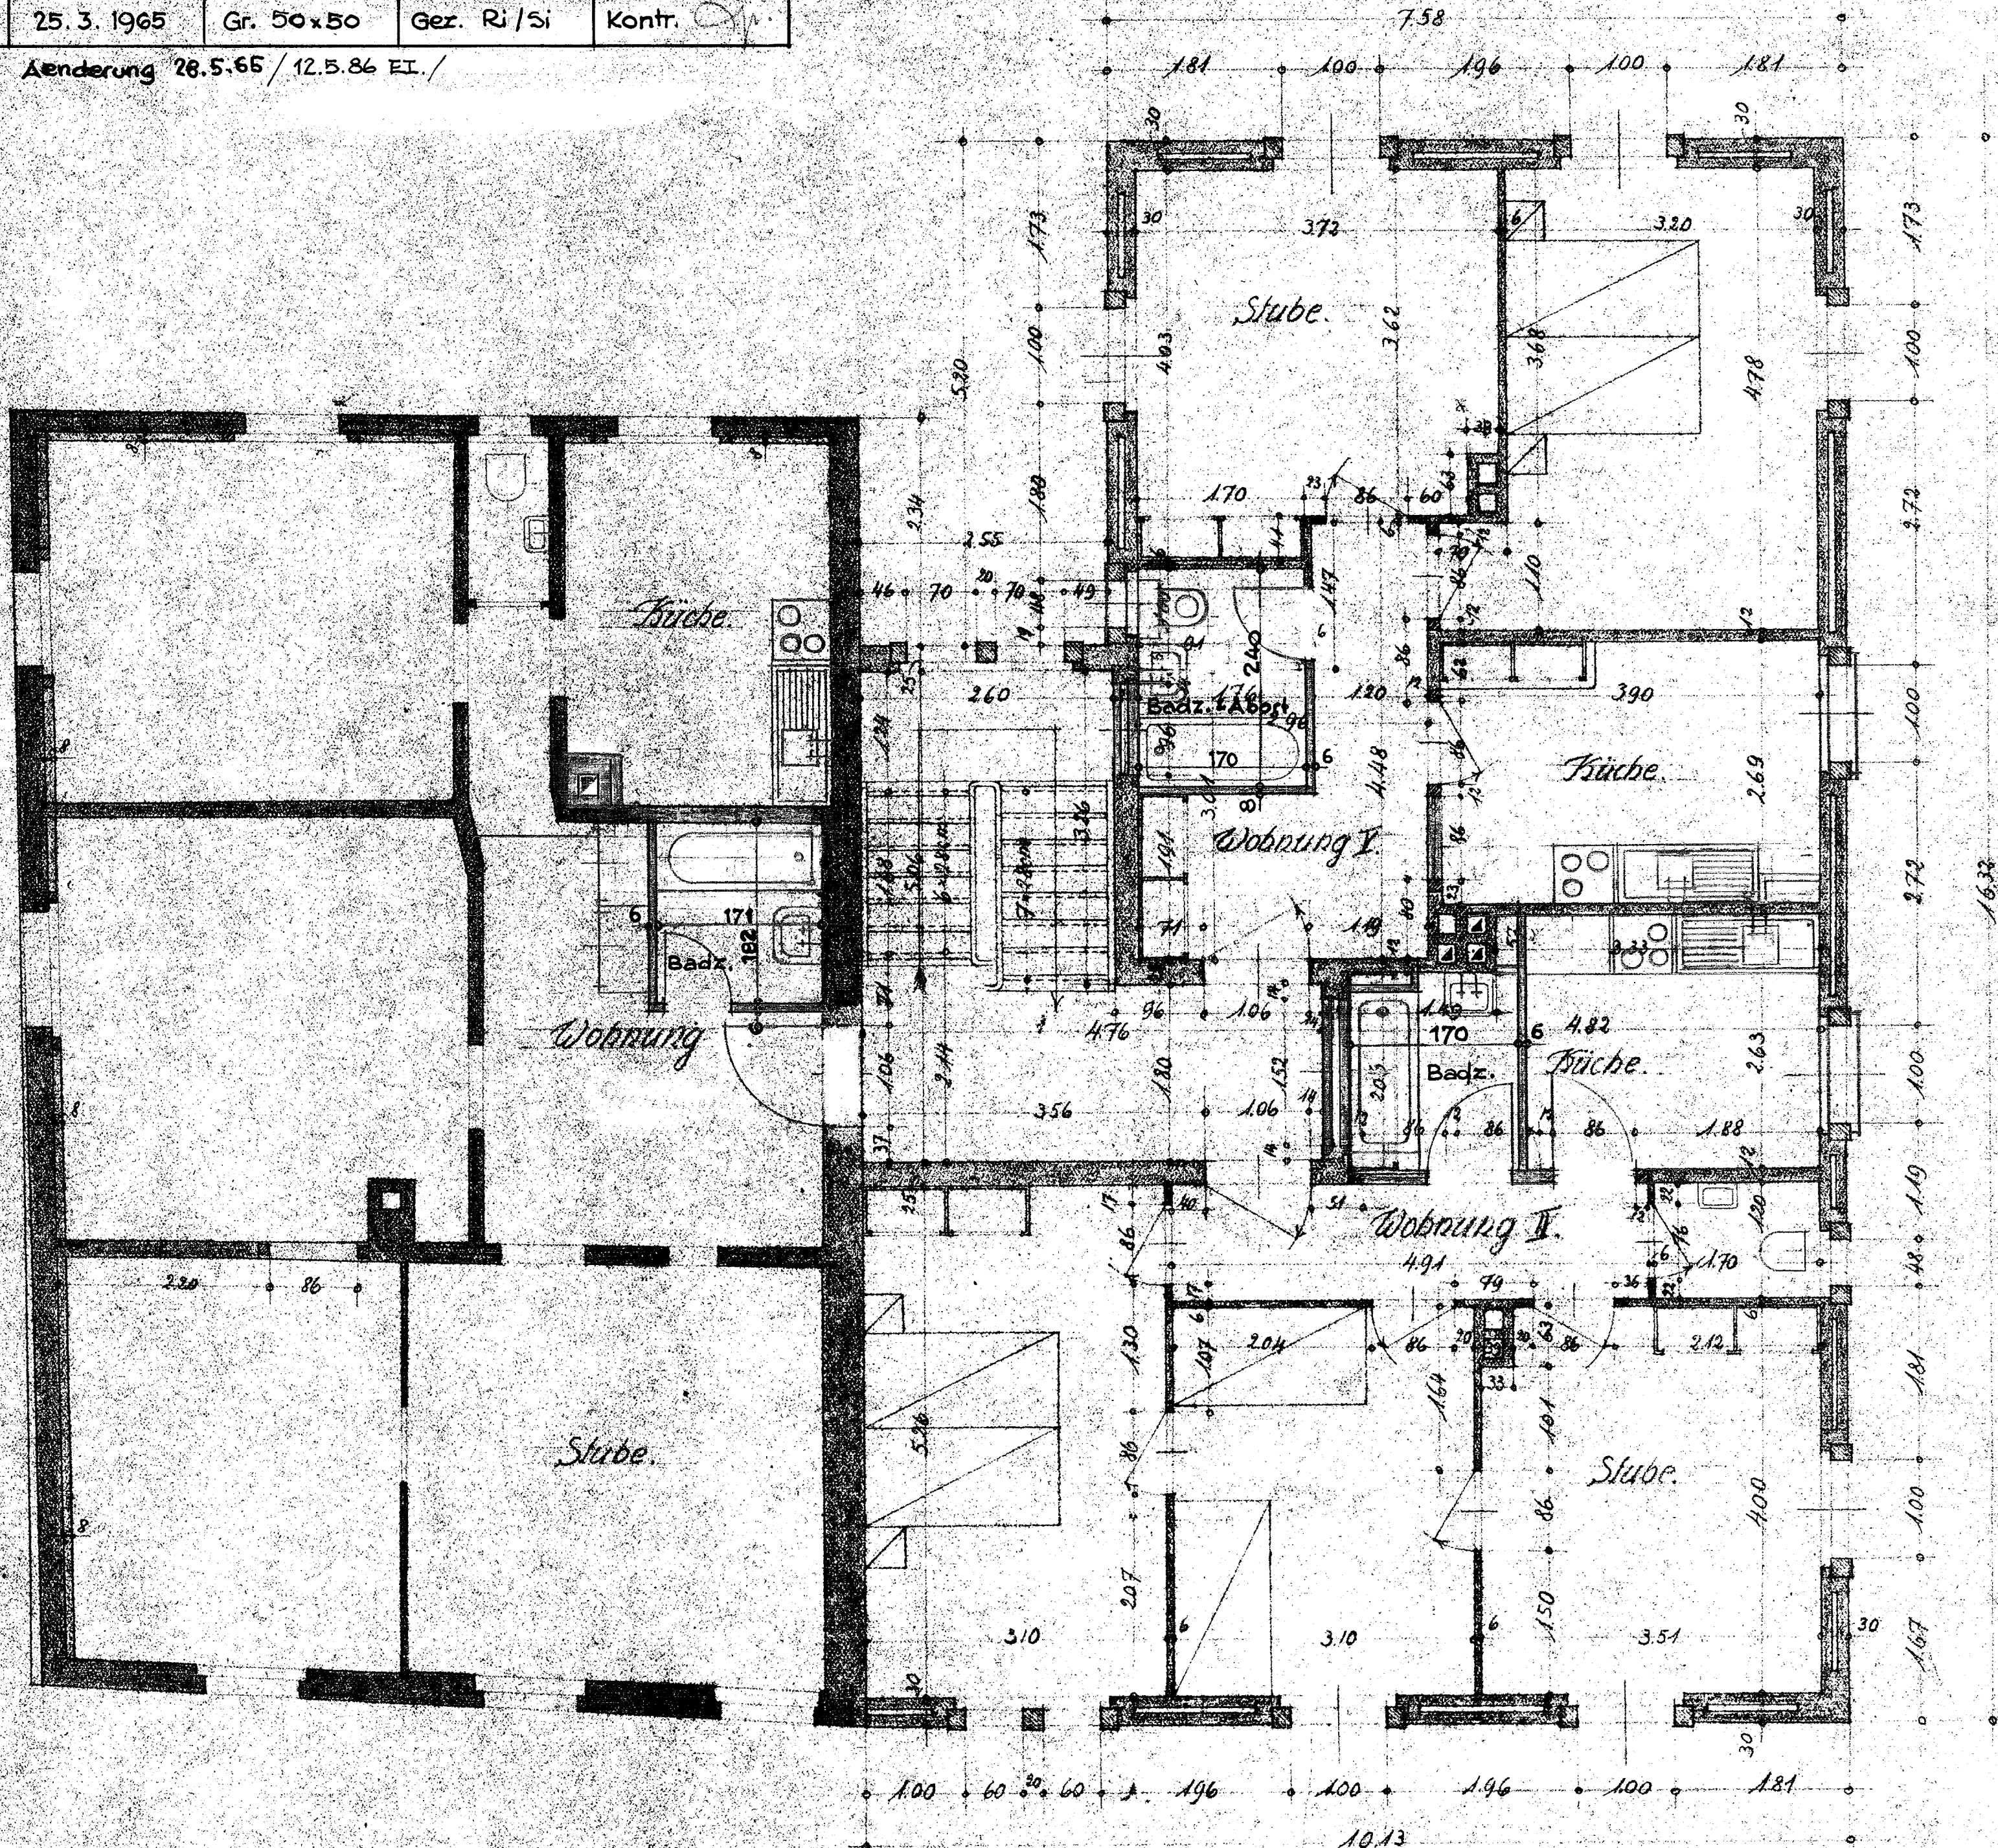

Zürich, den 18. Dezember 1920.

*[Signature]*

*[Signature]*