




Haus zum Roten Ochsen Rheinau

Erdgeschoss M: 1:50

Signatur: 0000070127

17 274	25.3.1965	Gr. 50 x 50	Gez. Ri / Si	Kontr.
Änderung 28.5.65/28.4.86 RI.				

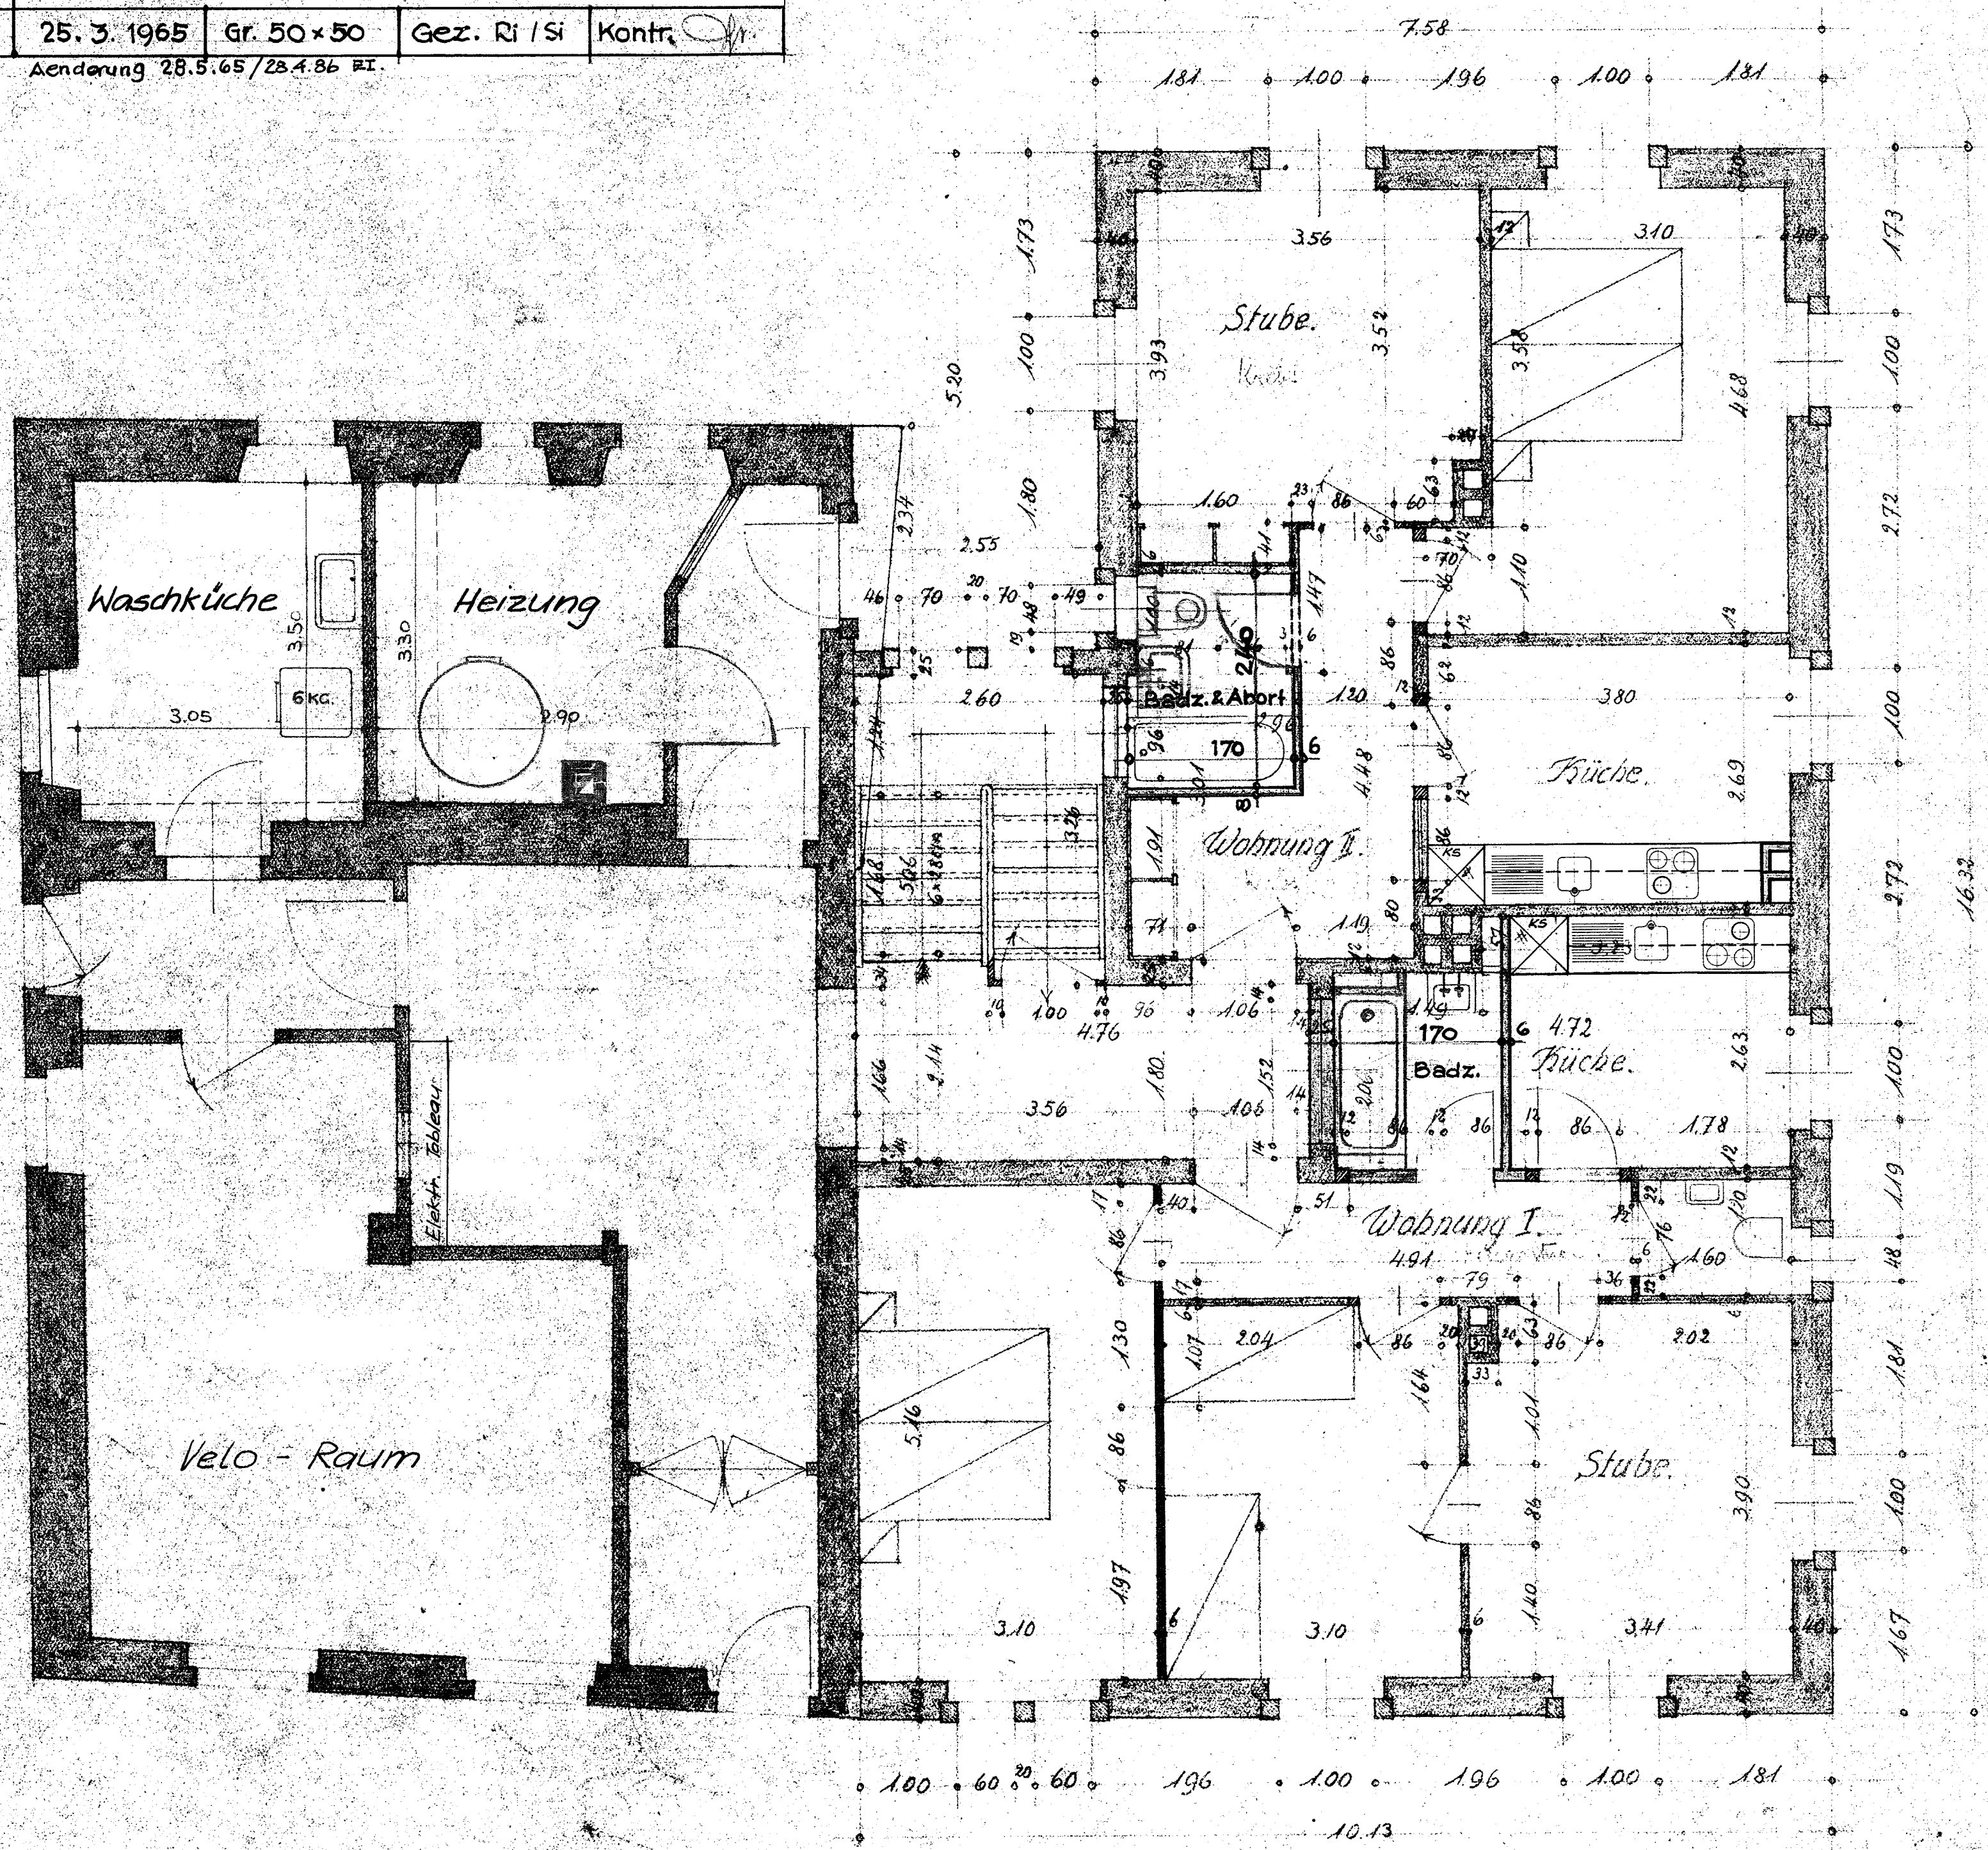

Zürich, den 16. Dezember 1960.

Füg

Müller