

Plankopf

1.1.4/11/62

K G S
MIKROVERFILMT

HOCHBAUAMT DES
KANTONS ZÜRICH



Signatur: 0000070273



WALCHETOR 8090 ZÜRICH

BAUOBJEKT

PSYCHIATRISCHE KLINIK RHEINAU

PLANINHALT

PERSONALHAUS ROTER OCHSEN
SCHNITT M. 1:50

DAT. 1986

GR. 48 / 48

MST. 1:50

BEARB. Sa

VIS.

REV.

REV.

REV.

REV.

REV.

VERFASSTER

HOCHBAUAMT DES KANTONS ZÜRICH
WALCHETOR 8090 ZÜRICH

ARCHIV-
CODE


VERFASSER-NR. 99999

BAUOBJEKT

PLANNUMMER

2.

OBJEKTTEIL

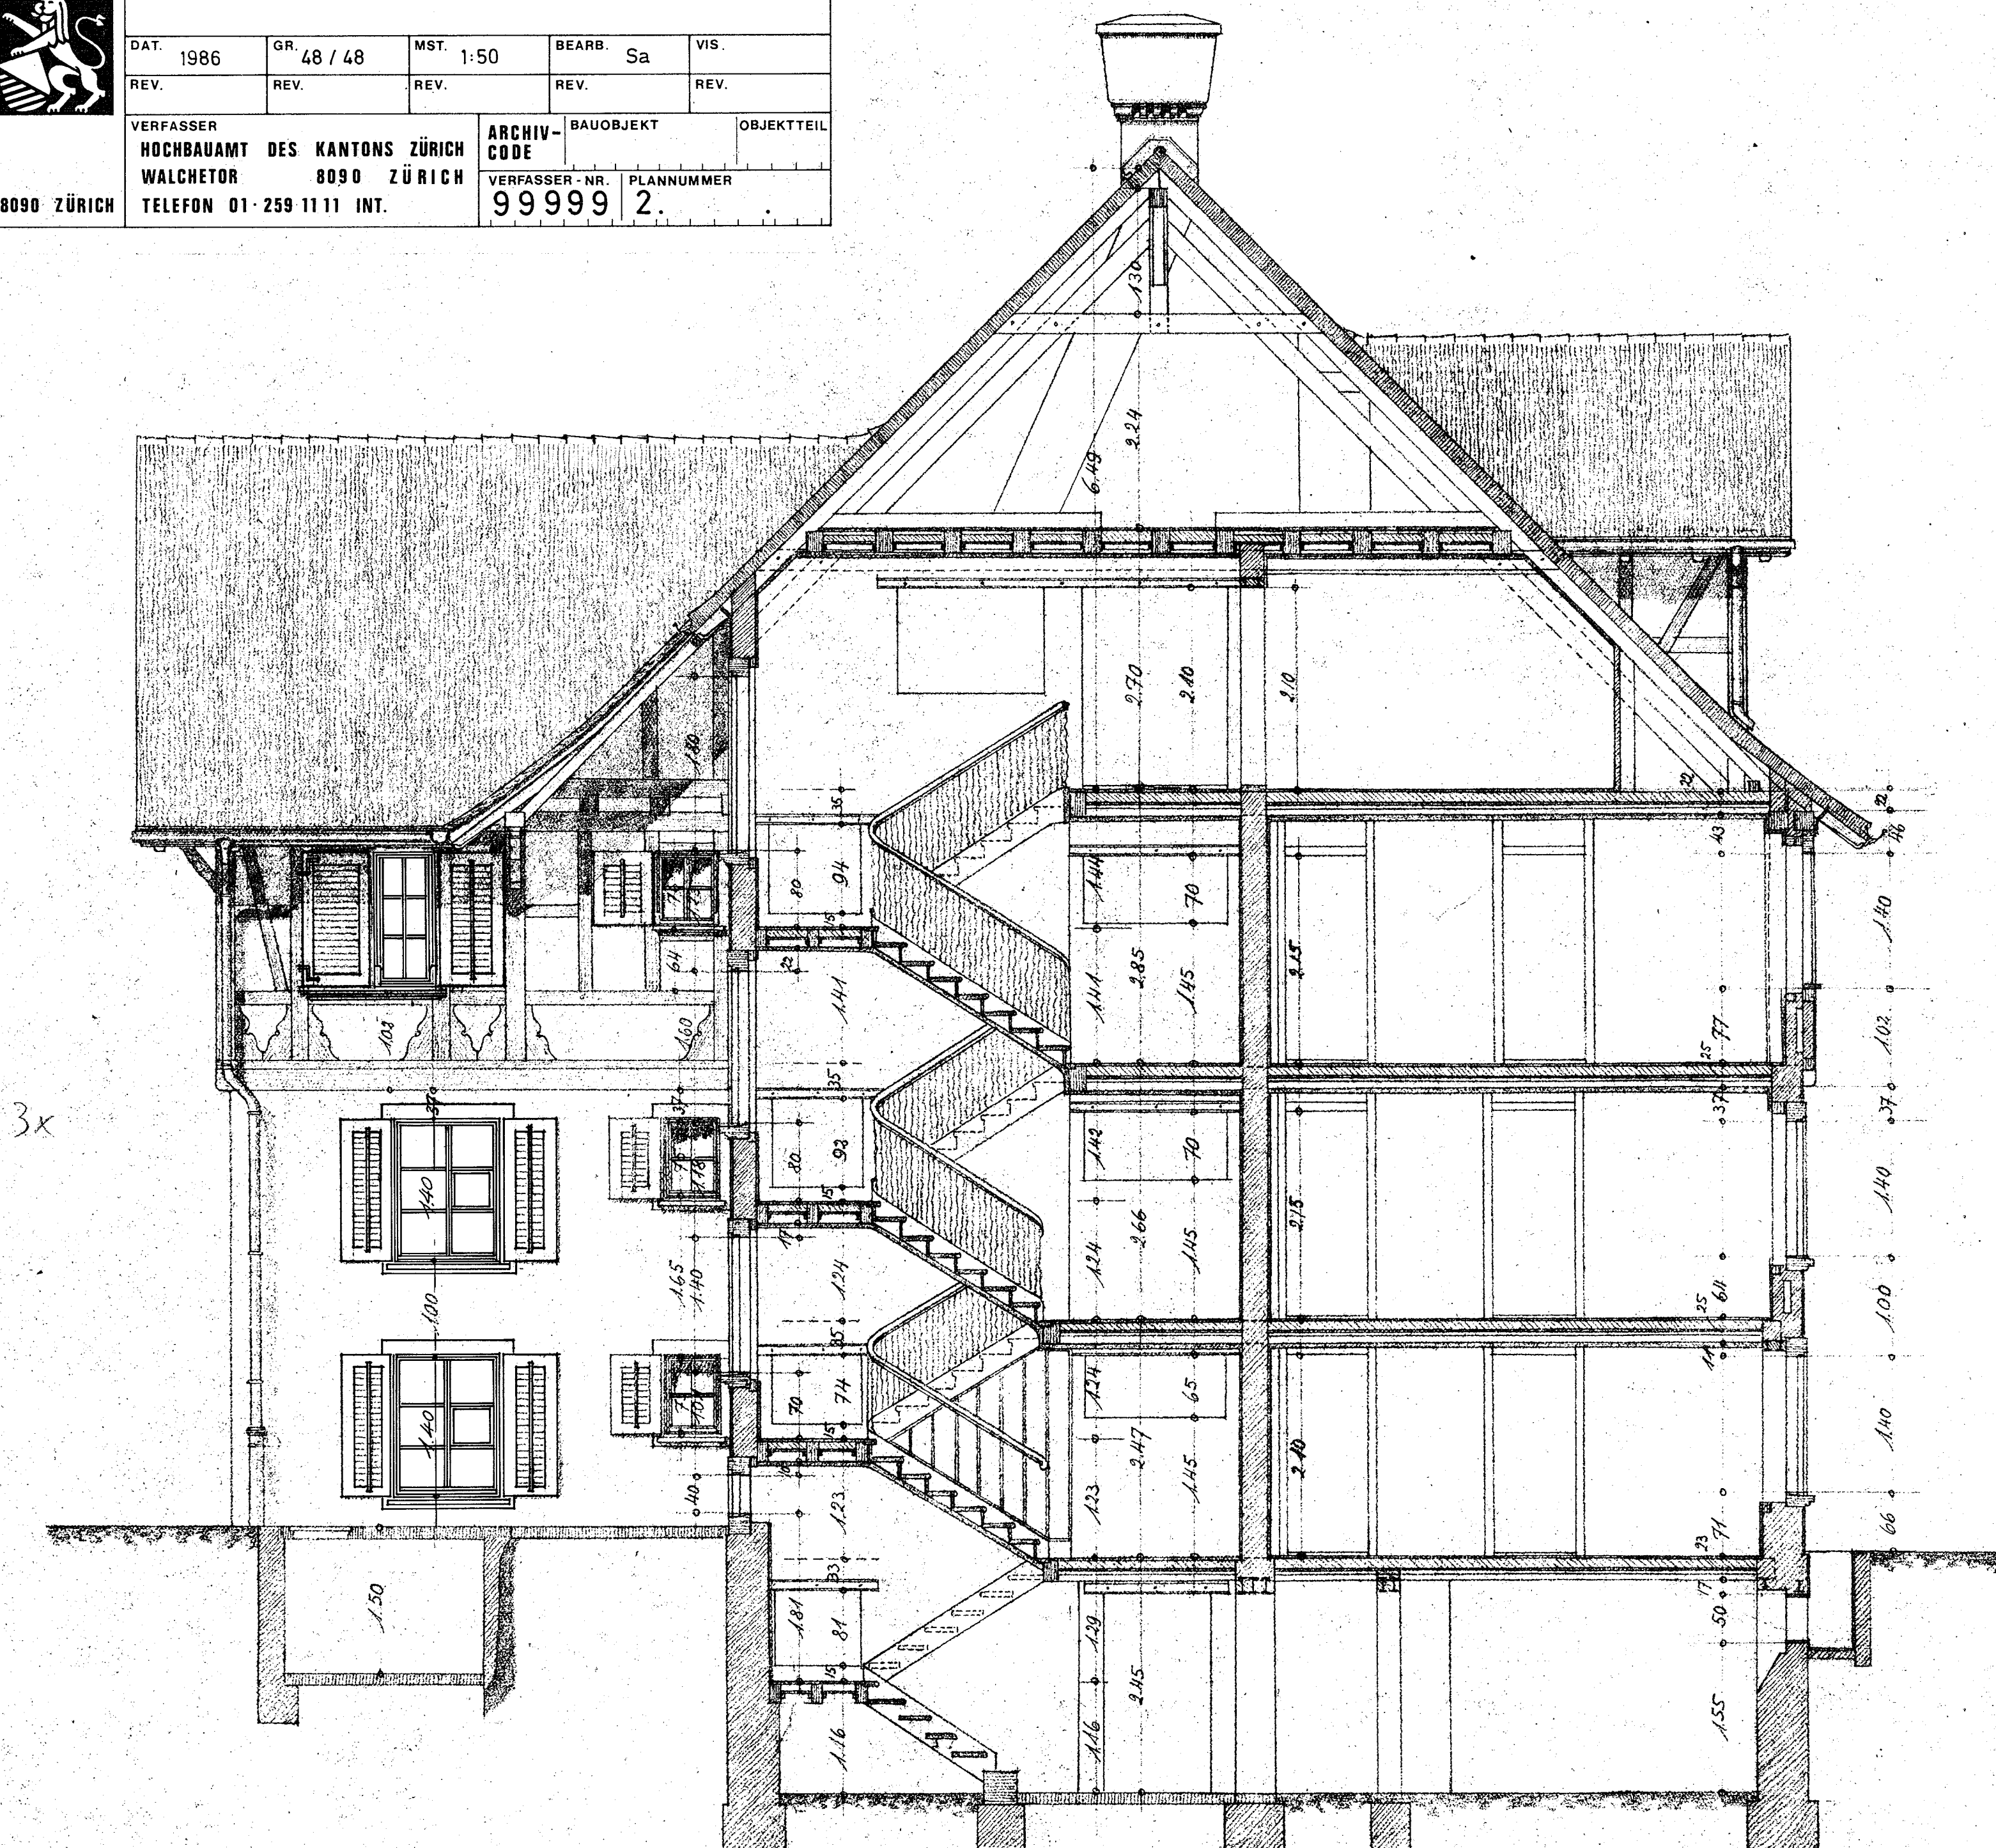

3x

Zürich, den 14. Januar 1991.

[Signature]

[Signature]

48 x 48