


Haus zum alten Ochsen in Rheinau.


00000 70261
 Signatur: 0000070261

Holzschoß.


M. 1:50.

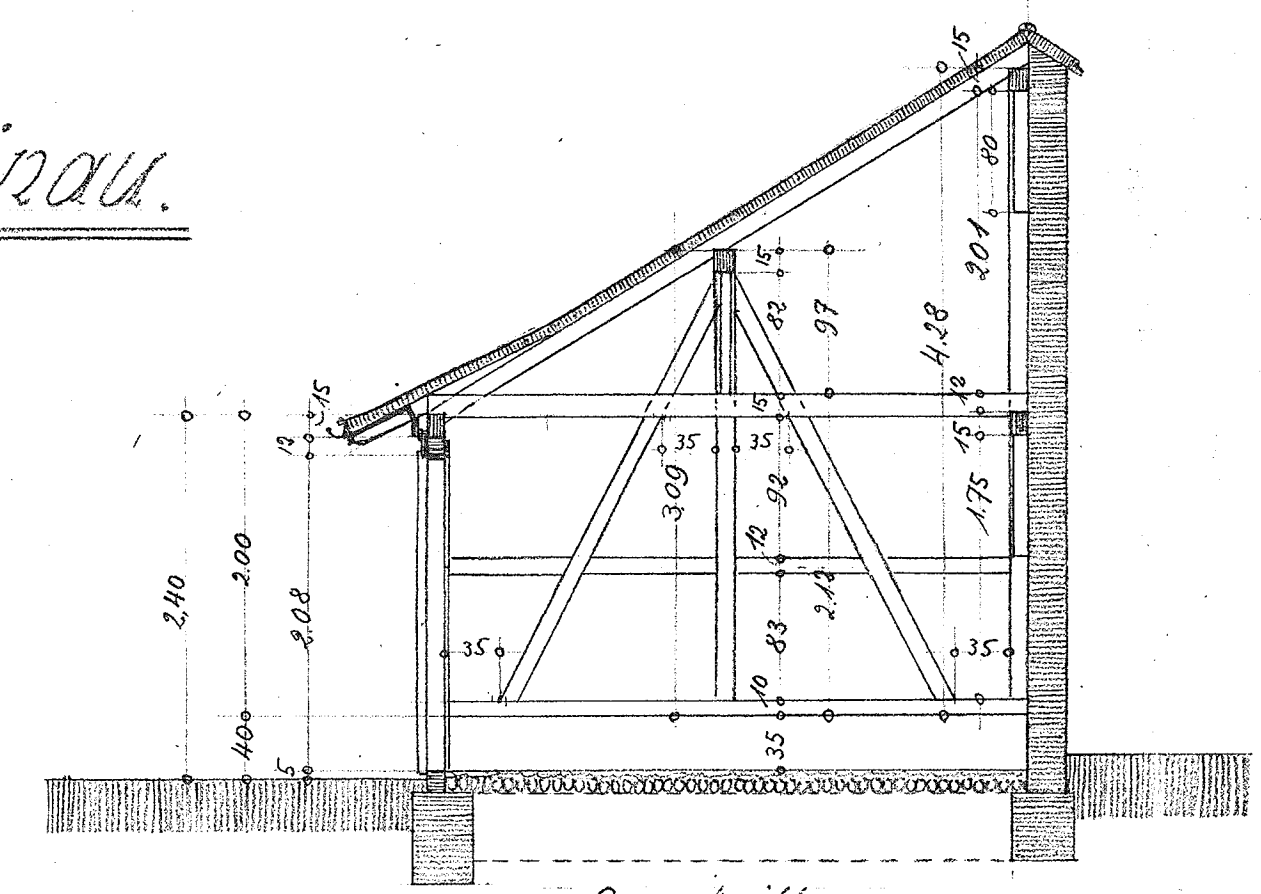


Querschnitt.

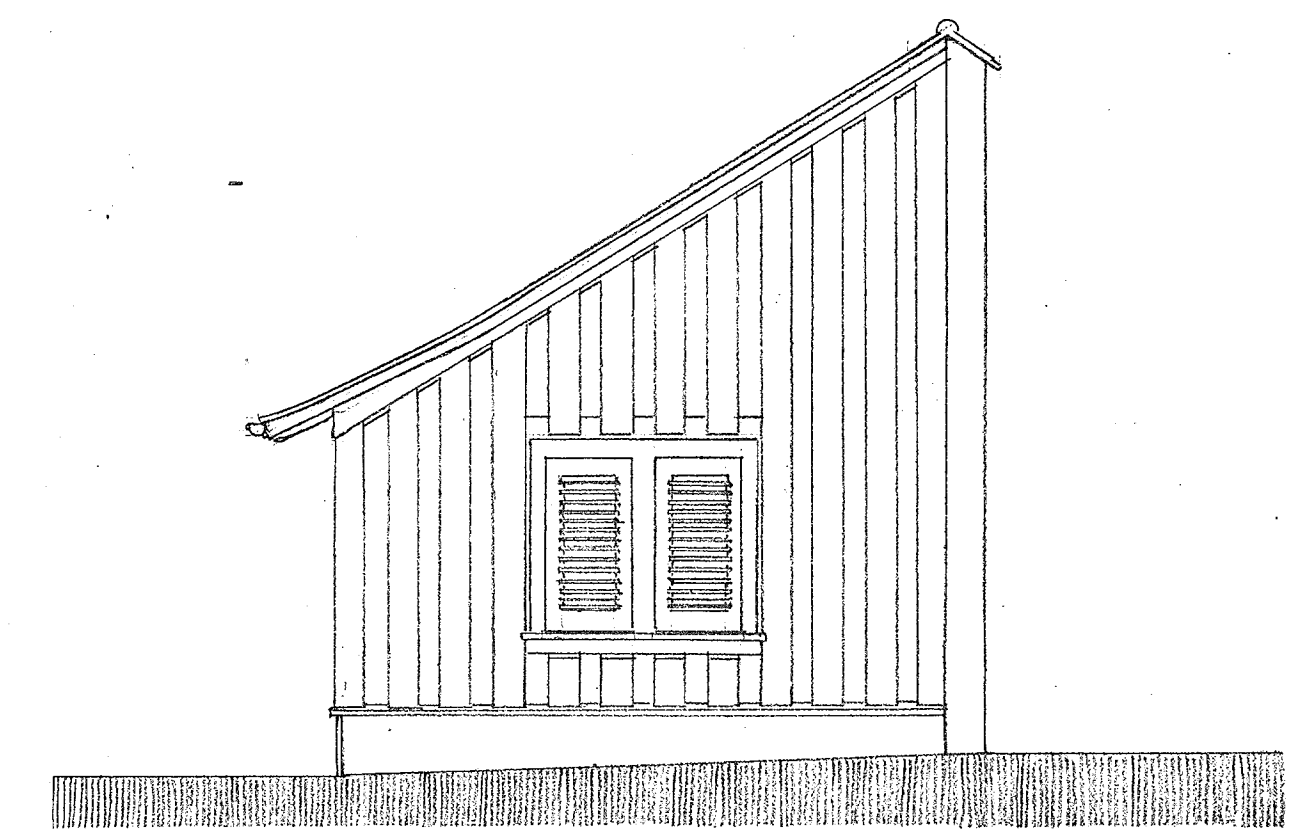


Seiten-Ansicht.

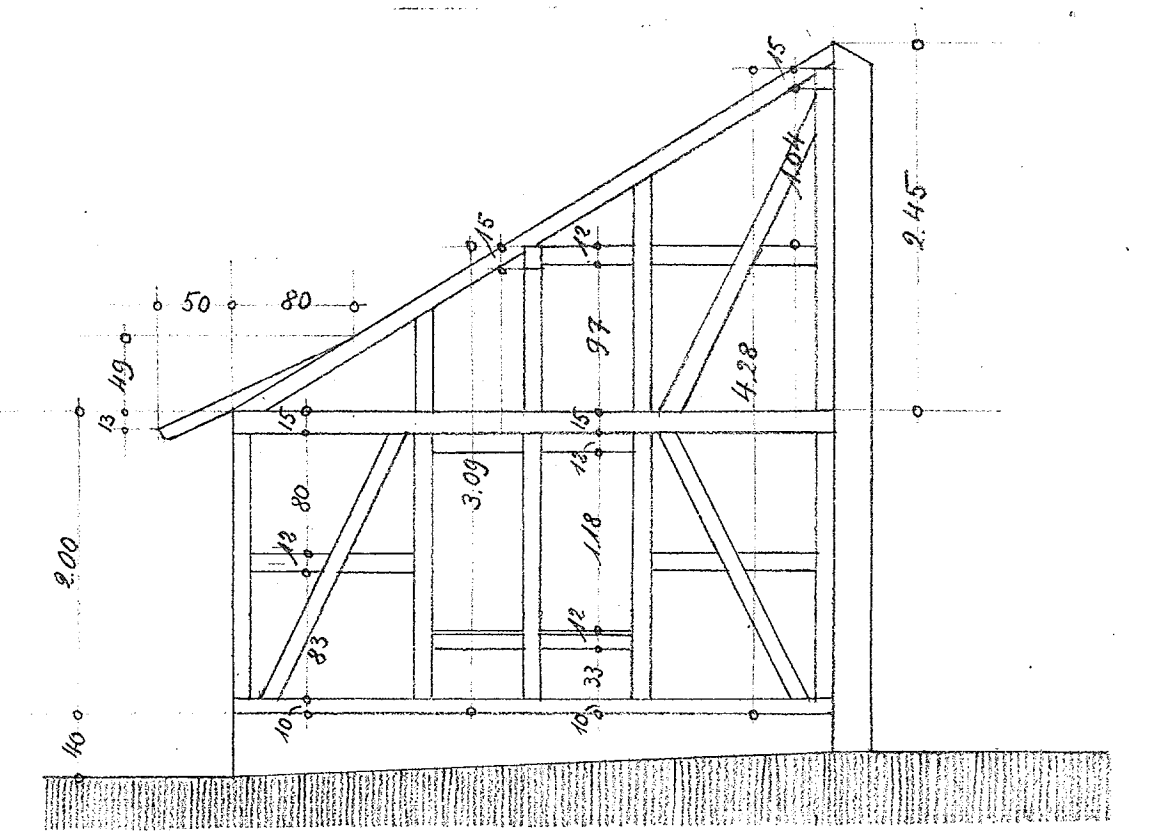


Ansicht der seitl. Fachwerkwände.

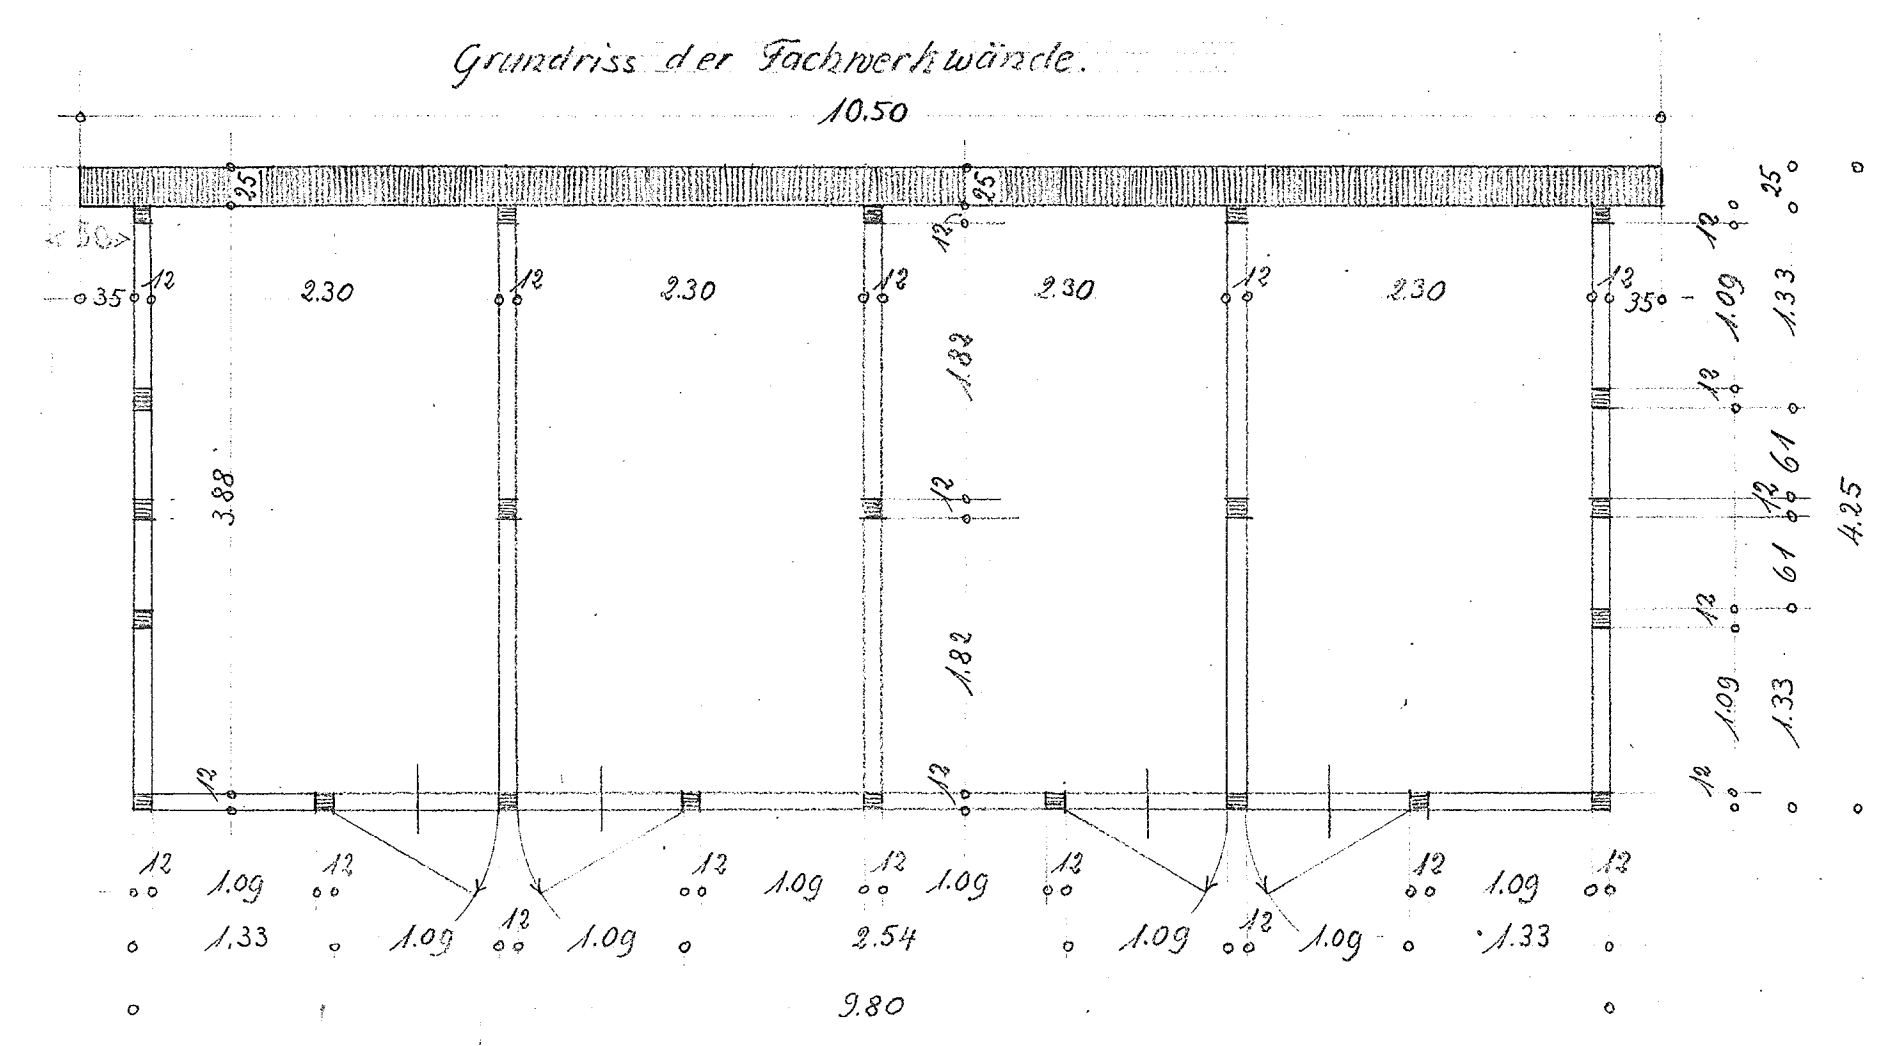


Grundriss der Fachwerkwände.

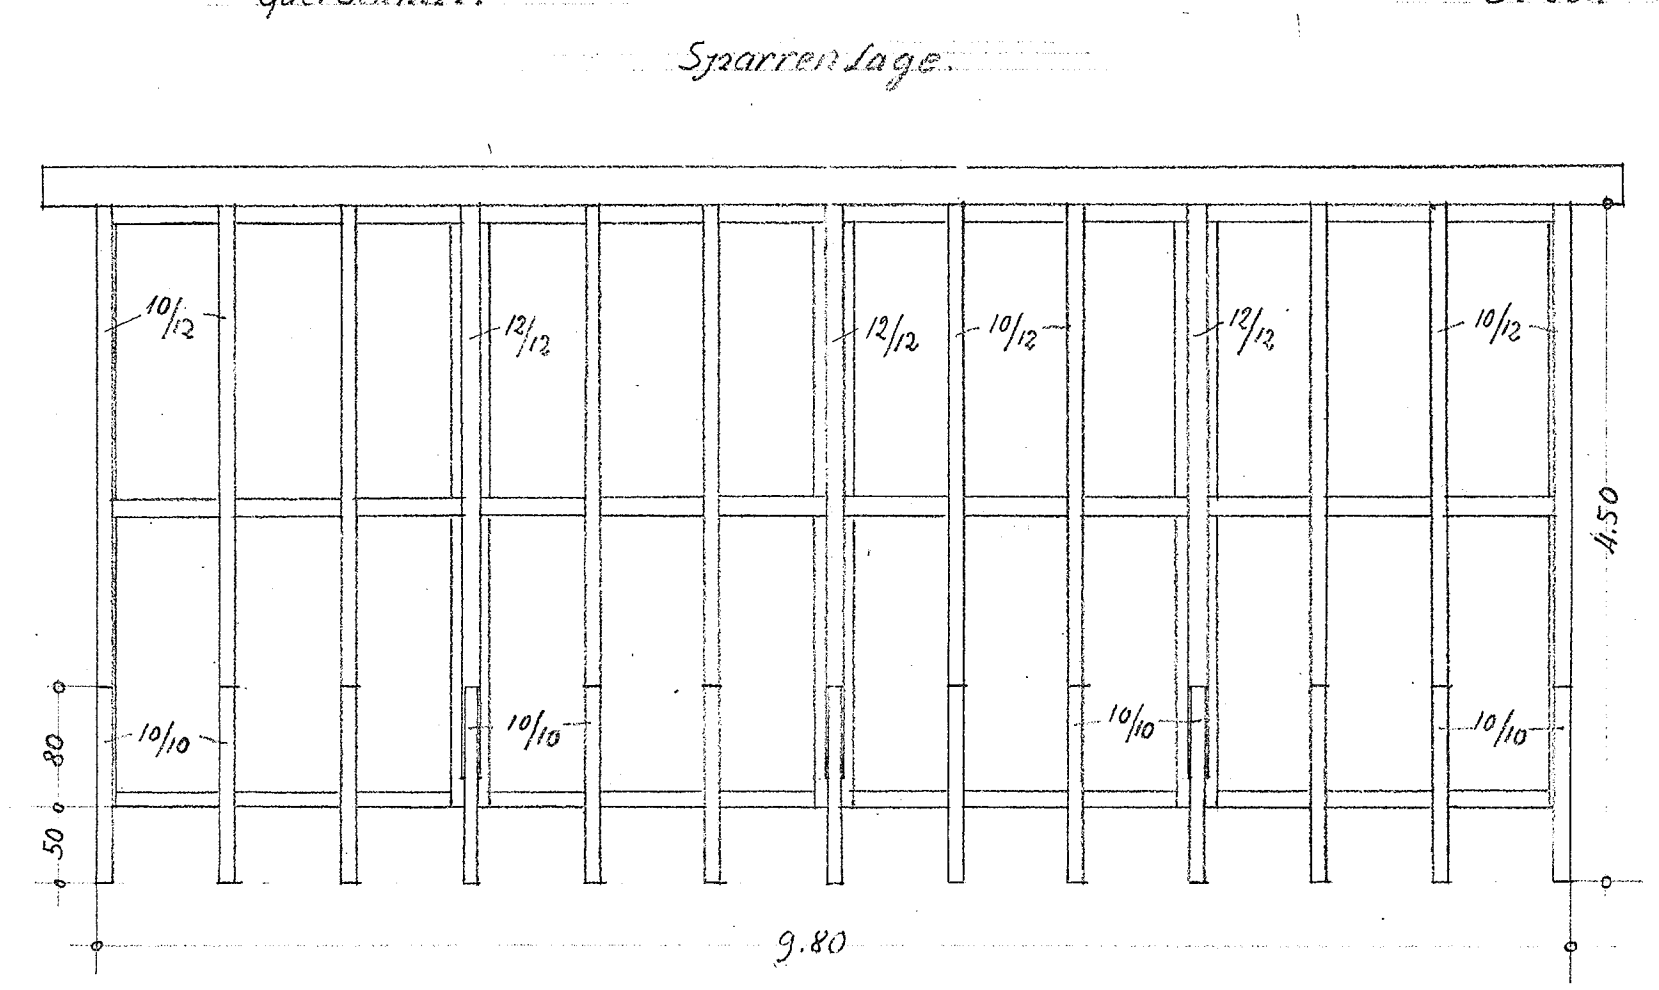


Sparrenlage.

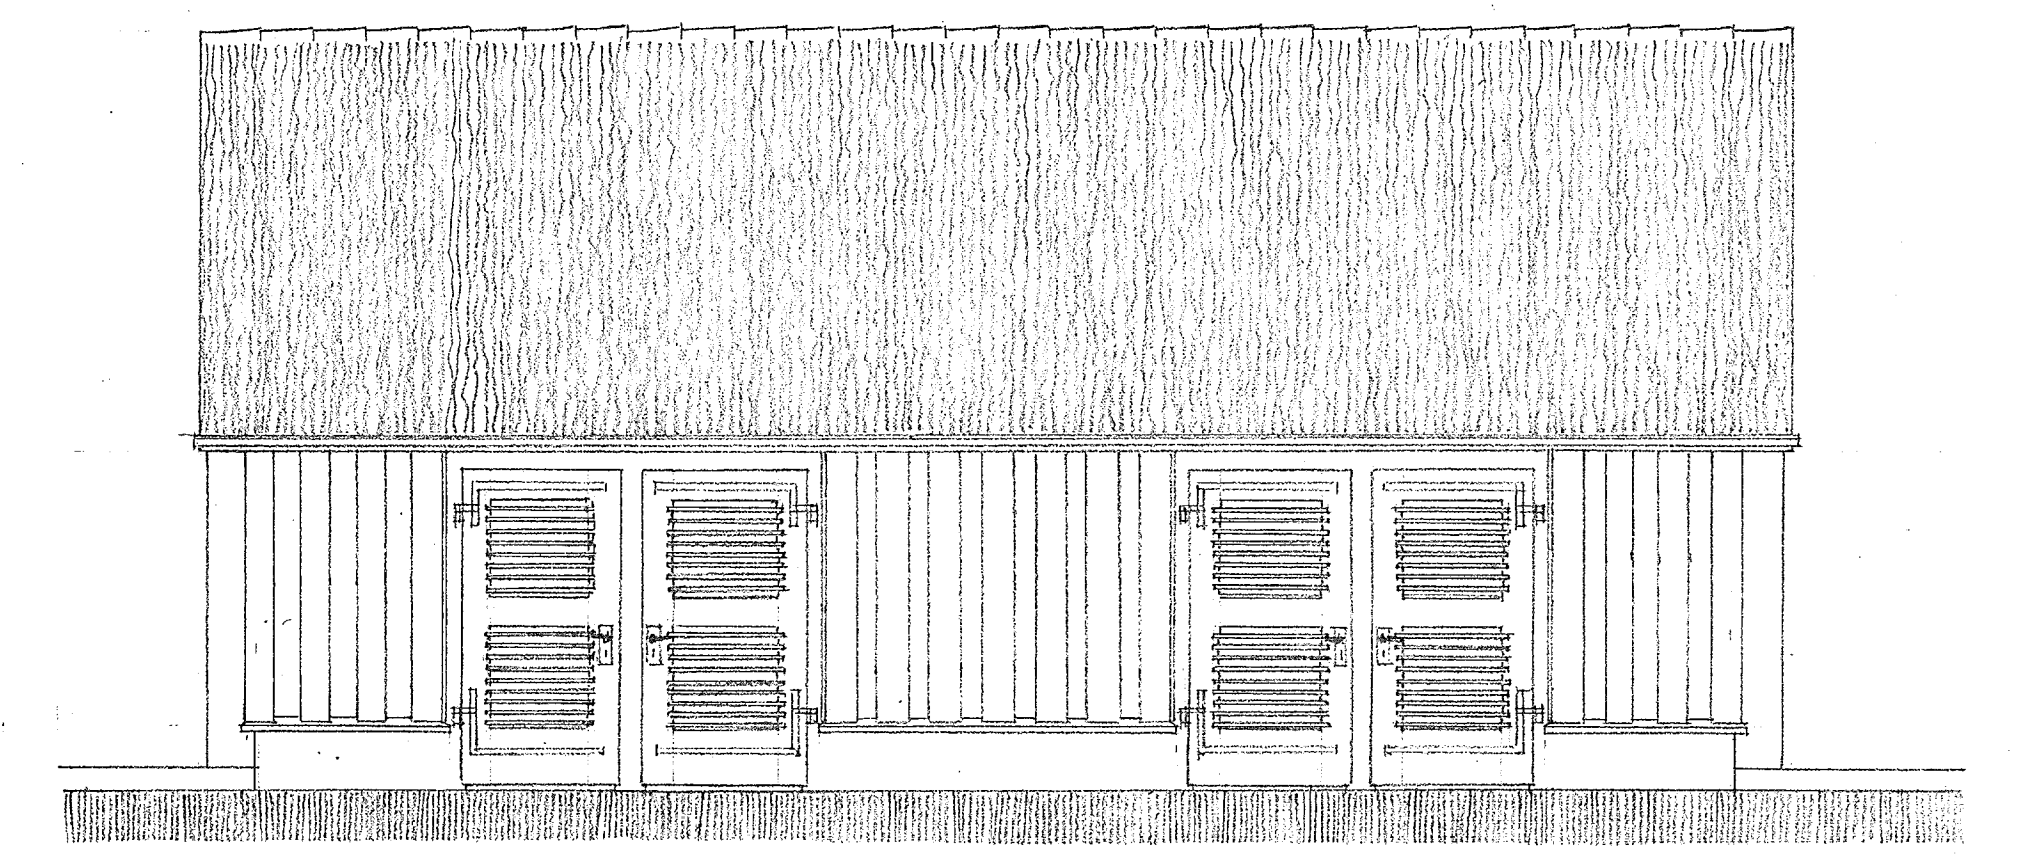


Vorder-Ansicht.

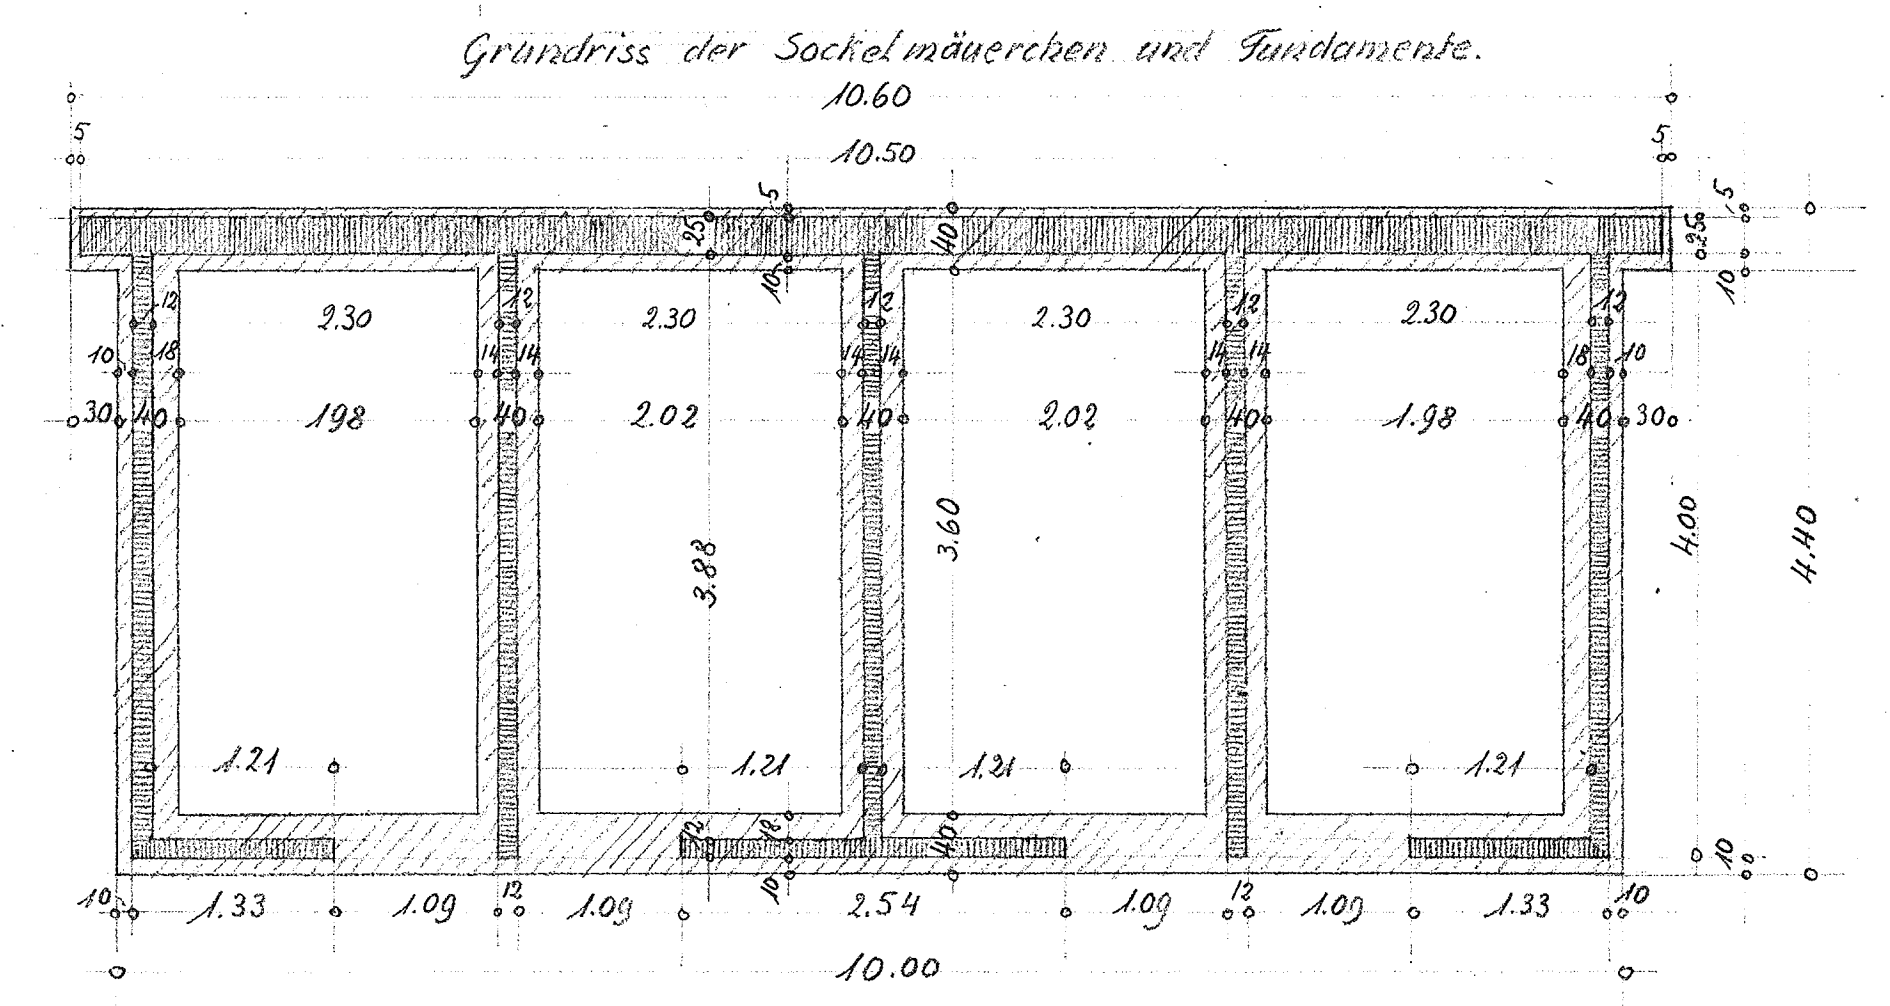

Grundriss der Sockelmäuerchen und Fundamente.

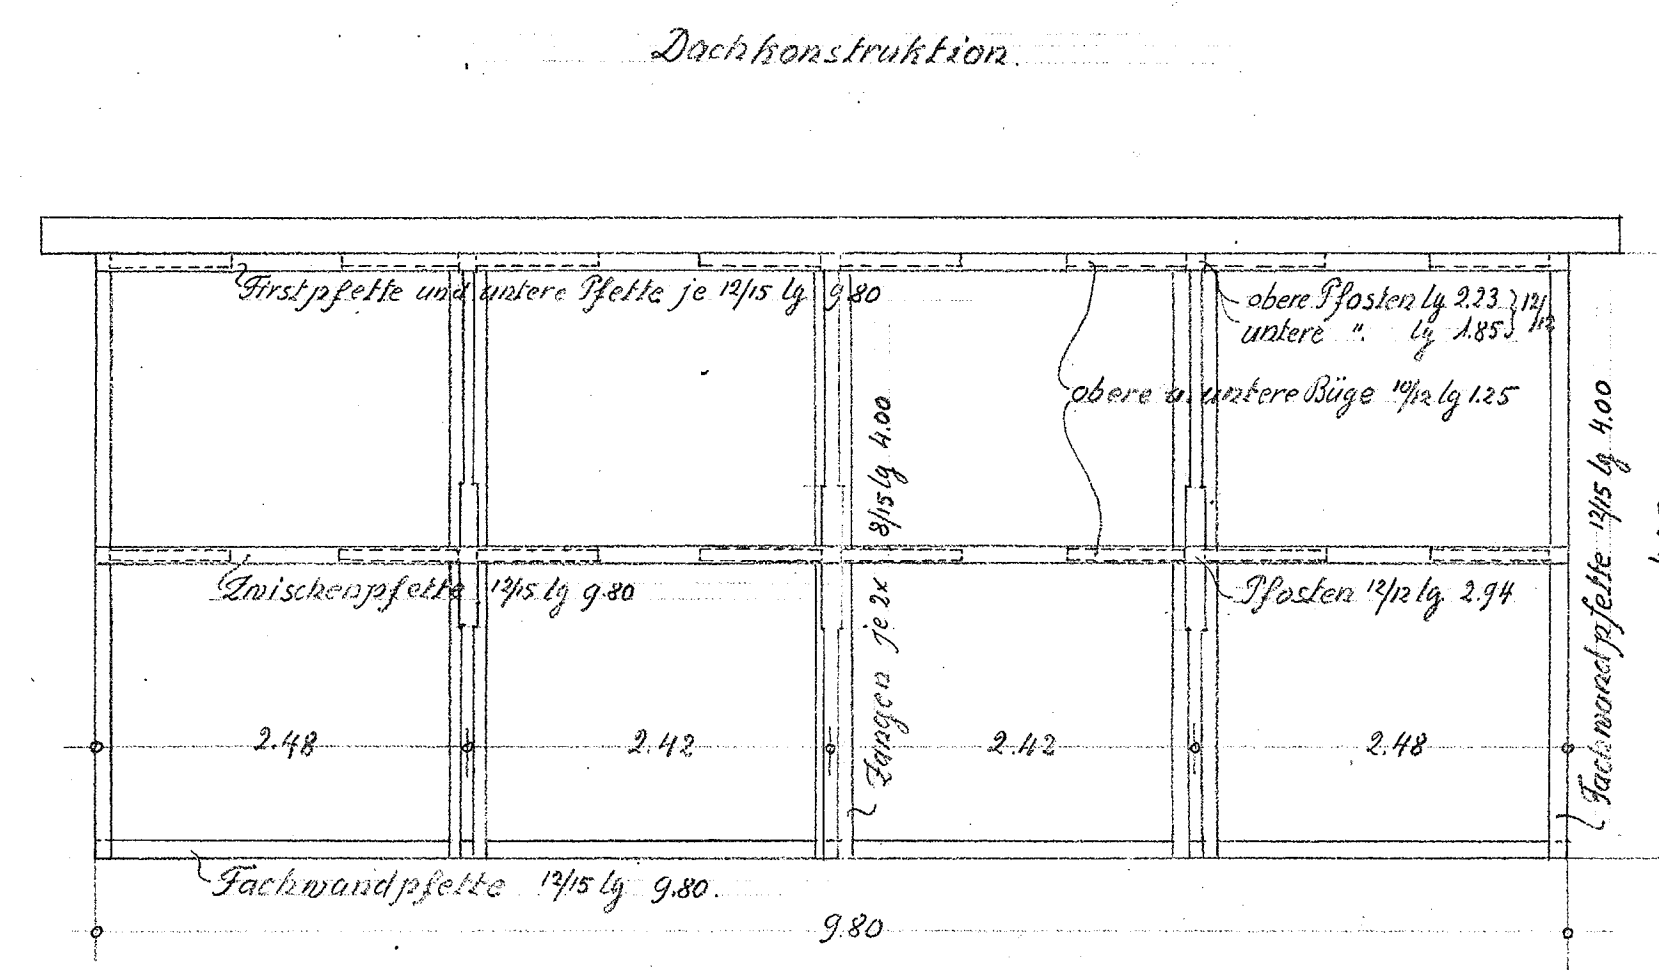

Dachkonstruktion.

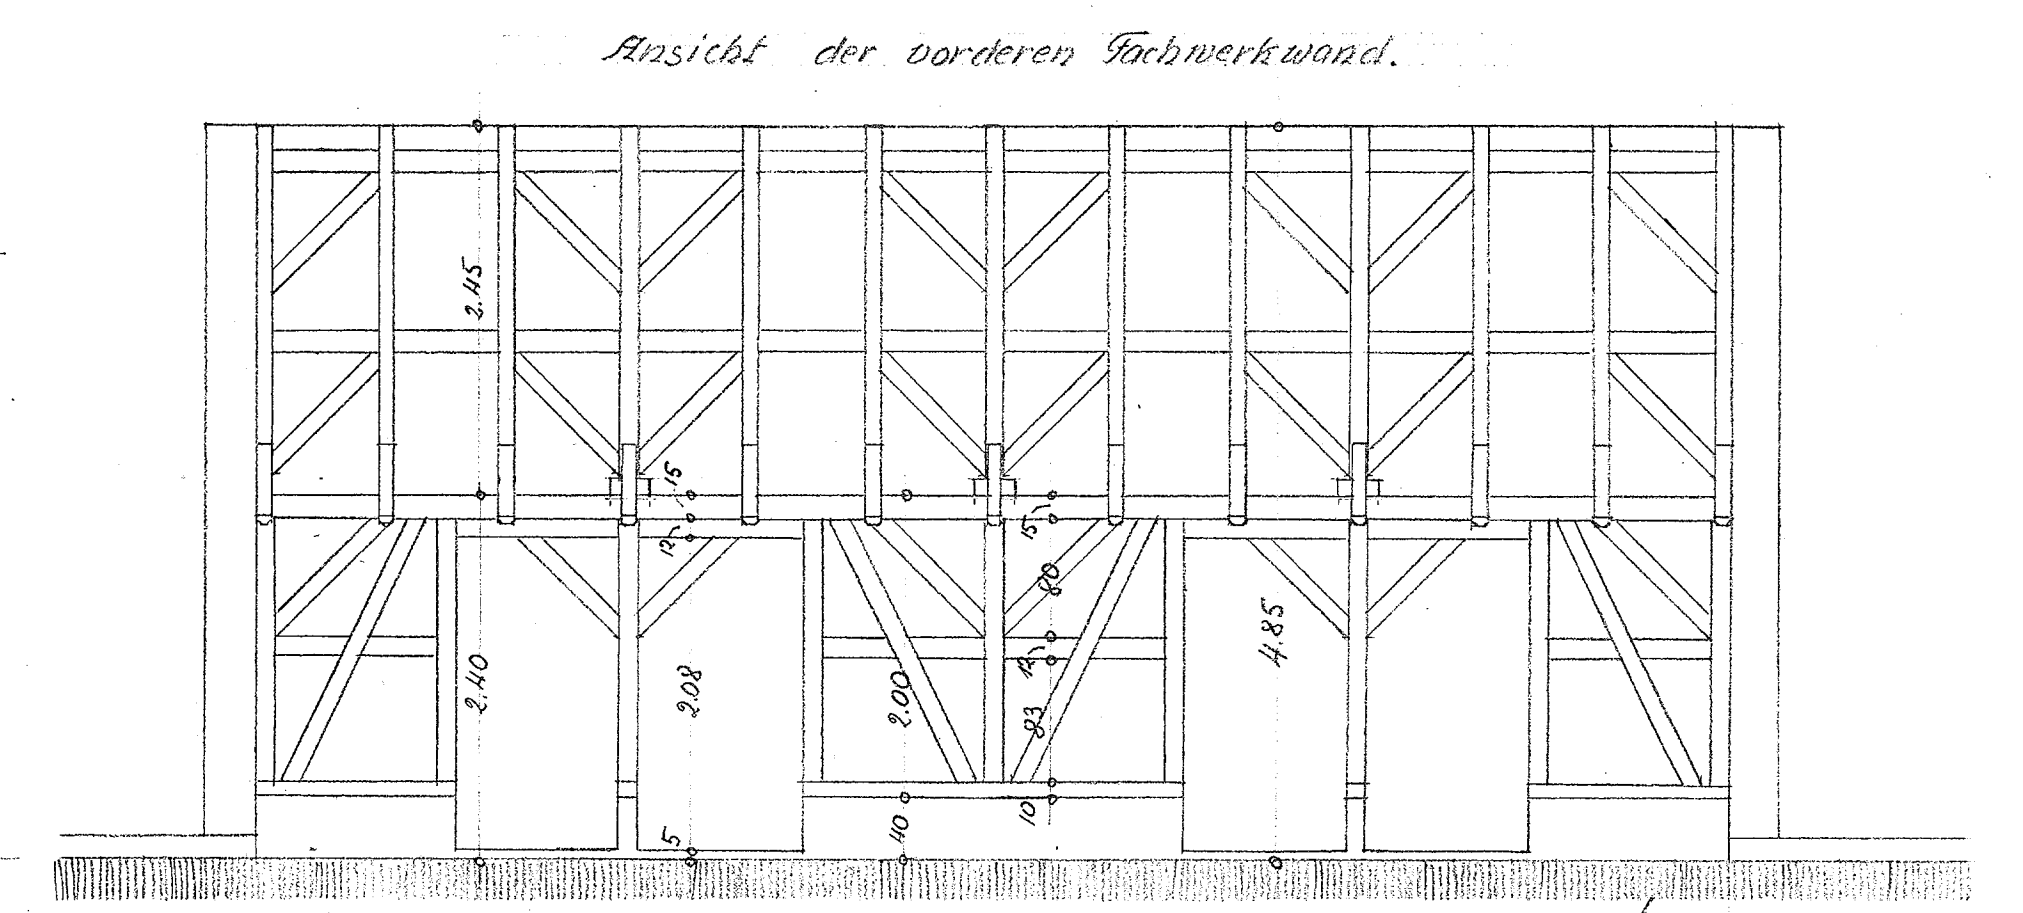

Ansicht der vorderen Fachwerkwand.

W. 10/11/51

45/80

Zürich, den 21. März 1922.

Fig.